

**PORTAL2 - Planta baja**

<b>PLANTA BAJA A</b>	
SUPERFICIE CONSTRUIDA CERRADA	87,6 m <sup>2</sup>
SUPERFICIE CONSTRUIDA ABIERTA 100%	86,61 m <sup>2</sup>
<b>PLANTA BAJA B</b>	
SUPERFICIE CONSTRUIDA CERRADA	50 m <sup>2</sup>
SUPERFICIE CONSTRUIDA ABIERTA 100%	21,35 m <sup>2</sup>
<b>PLANTA BAJA C</b>	
SUPERFICIE CONSTRUIDA CERRADA	50,05 m <sup>2</sup>
SUPERFICIE CONSTRUIDA ABIERTA 100%	9,46 m <sup>2</sup>
<b>PLANTA BAJA D</b>	
SUPERFICIE CONSTRUIDA CERRADA	80,55 m <sup>2</sup>
SUPERFICIE CONSTRUIDA ABIERTA 100%	189,1 m <sup>2</sup>

Medidas y distribuciones aproximadas. Disposición de mobiliario de cocina a definir.

Escala 1/100 (dim A3)

[www.etxegain.com](http://www.etxegain.com)


943 31 66 11

689 66 08 01

E: [comercial@grupoeibar.com](mailto:comercial@grupoeibar.com)

[www.grupoeibar.com](http://www.grupoeibar.com)



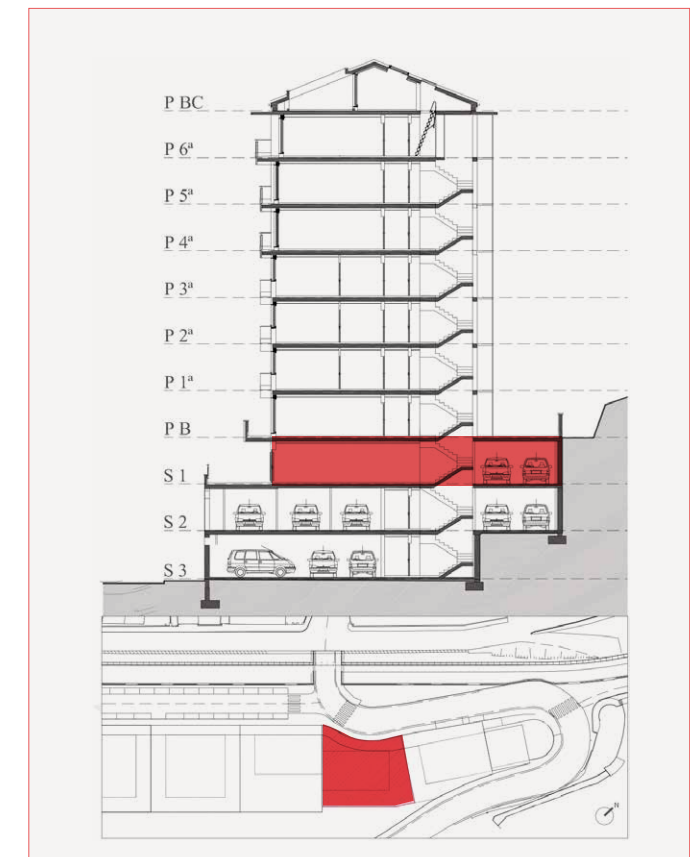

**PORTAL 2 - SOTANO 1**

<b>ANEJO A</b>	
SUPERFICIE CONSTRUIDA CERRADA	35,35 m <sup>2</sup>
<b>ANEJO B</b>	
SUPERFICIE CONSTRUIDA CERRADA	55,96 m <sup>2</sup>
<b>ANEJO C</b>	
SUPERFICIE CONSTRUIDA CERRADA	41,47 m <sup>2</sup>
<b>ANEJO D</b>	
SUPERFICIE CONSTRUIDA CERRADA	30,3 m <sup>2</sup>

Escala 1/100 Medidas y distribuciones aproximadas. Disposición de mobiliario de cocina a definir.

[www.etxegain.com](http://www.etxegain.com)

943 31 66 11

689 66 08 01

E: [comercial@grupoeibar.com](mailto:comercial@grupoeibar.com)

[www.grupoeibar.com](http://www.grupoeibar.com)