




Medidas y distribuciones aproximadas. Disposición de mobiliario de cocina a definir. La dimensión de los pilares y mochetas especificadas en los planos de planta es la sección estándar, pudiendo aumentar o disminuir la misma por altura de la planta en la que se ubique la vivienda y por el paso de las instalaciones. Del mismo modo, pueden aparecer nuevas mochetas y pasos de instalaciones del edificio que no vienen reflejadas en los planos.

ANEJO EN SEMISOTANO  
E: 1/100

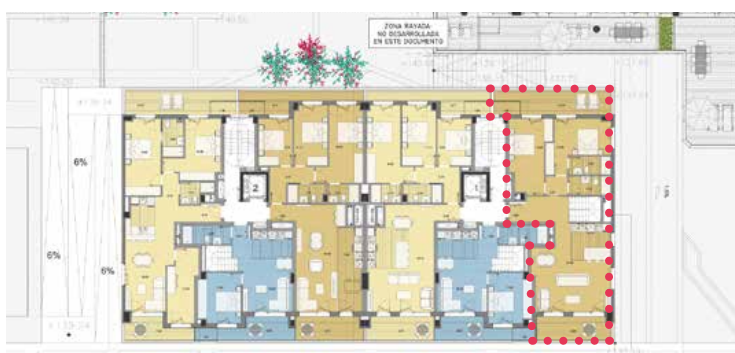

**PORTAL1 · bajo A + anejo**


SUPERFICIE CONSTRUIDA CERRADA VIVIENDA (PB)	103,34 m <sup>2</sup>
SUPERFICIE CONSTRUIDA CERRADA ANEJO (SS)	58,10 m <sup>2</sup>
SUPERFICIE CONSTRUIDA ABIERTA 100%	29,40 m <sup>2</sup>



618 614 541  
E.: comercial@grupoeibar.com  
www.grupoeibar.com



VIVIENDA EN PLANTA BAJA  
E: 1/50

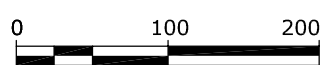

Escala 1/50