



Medidas y distribuciones aproximadas. Disposición de mobiliario de cocina a definir. La dimensión de los pilares y mochetas especificadas en los planos de planta es la sección estándar, pudiendo aumentar o disminuir la misma por altura de la planta en la que se ubique la vivienda y por el paso de las instalaciones. Del mismo modo, pueden aparecer nuevas mochetas y pasos de instalaciones del edificio que no vienen reflejadas en los planos.




PORTAL 1 · bajo B + anejo


SUPERFICIE CONSTRUIDA CERRADA VIVIENDA (PB)	54,00 m ²
SUPERFICIE CONSTRUIDA CERRADA ANEJO (SS)	49,55 m ²
SUPERFICIE CONSTRUIDA ABIERTA 100%	11,42 m ²




618 614 541
E.: comercial@grupoeibar.com
www.grupoeibar.com

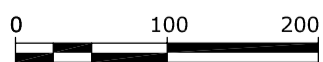

Escala 1/50

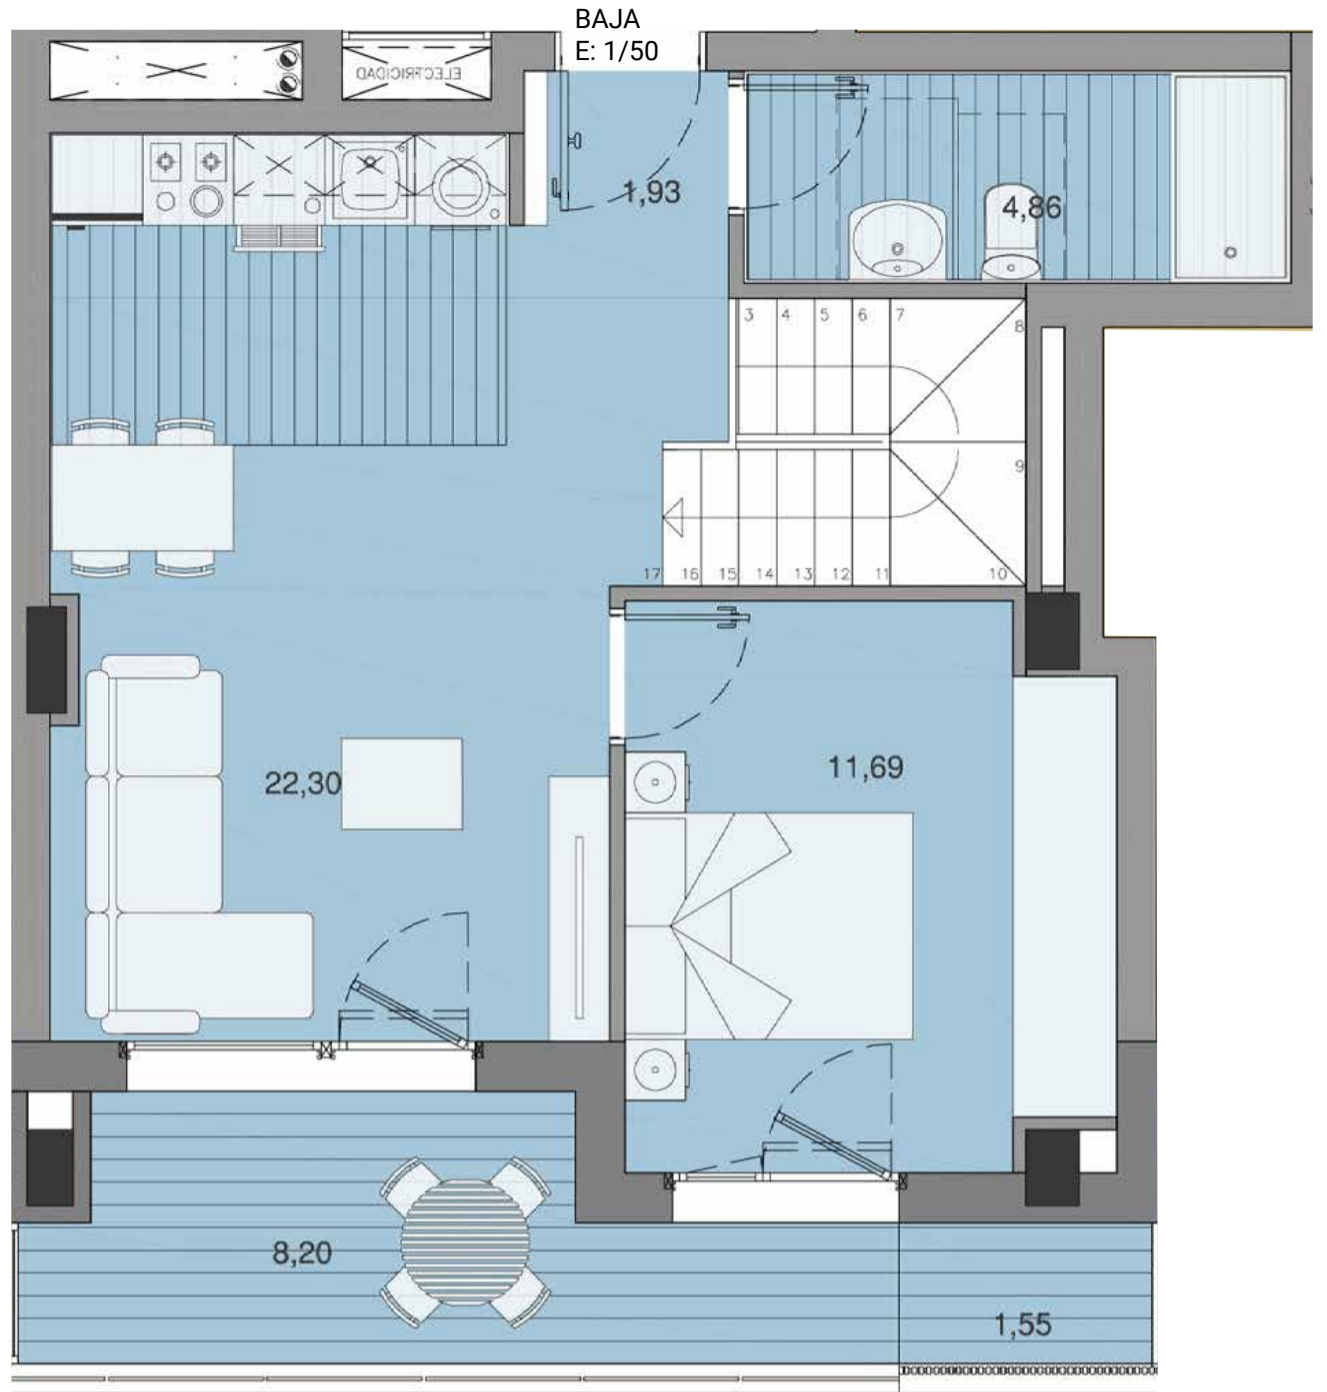

VIVIENDA EN PLANTA BAJA E: 1/50

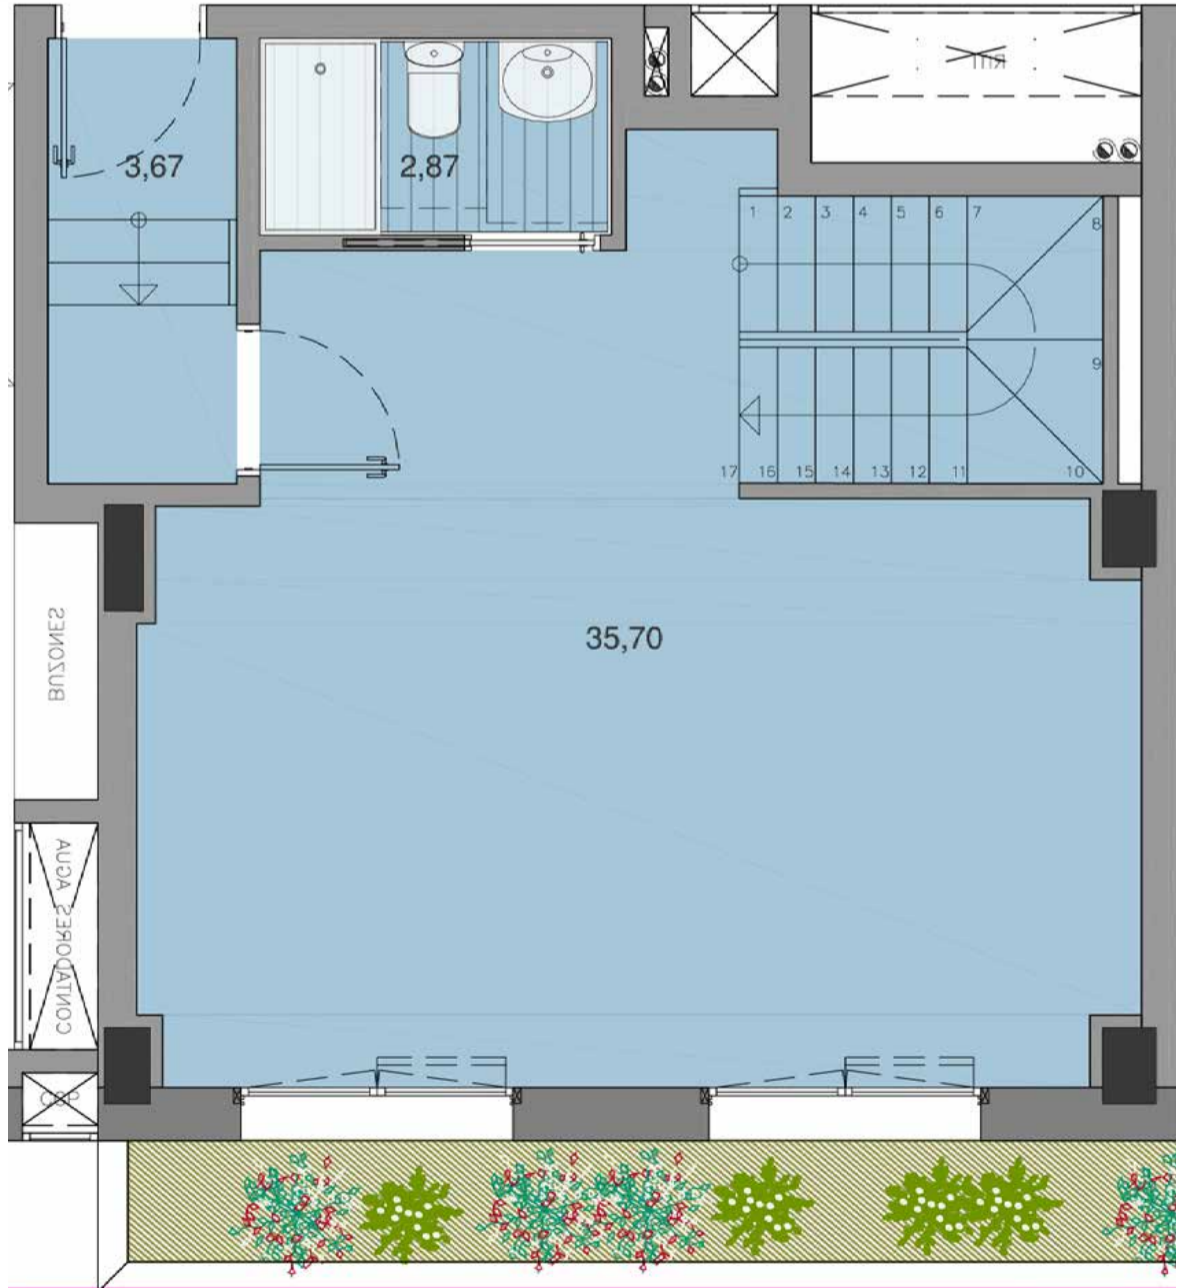

ANEJO EN SEMISOTANO E: 1/50