

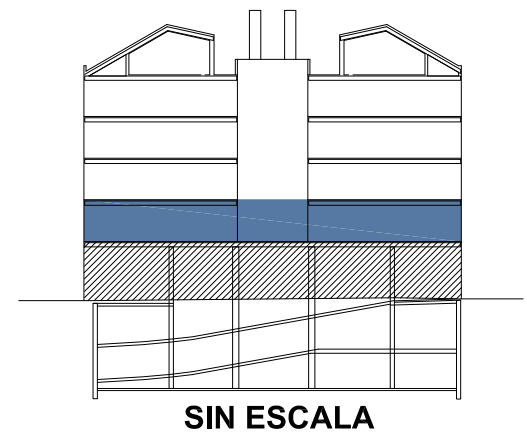



Medidas y distribuciones aproximadas. Bajantes y montantes para dar servicio a las zonas húmedas y disposición de mobiliario de cocina a definir.

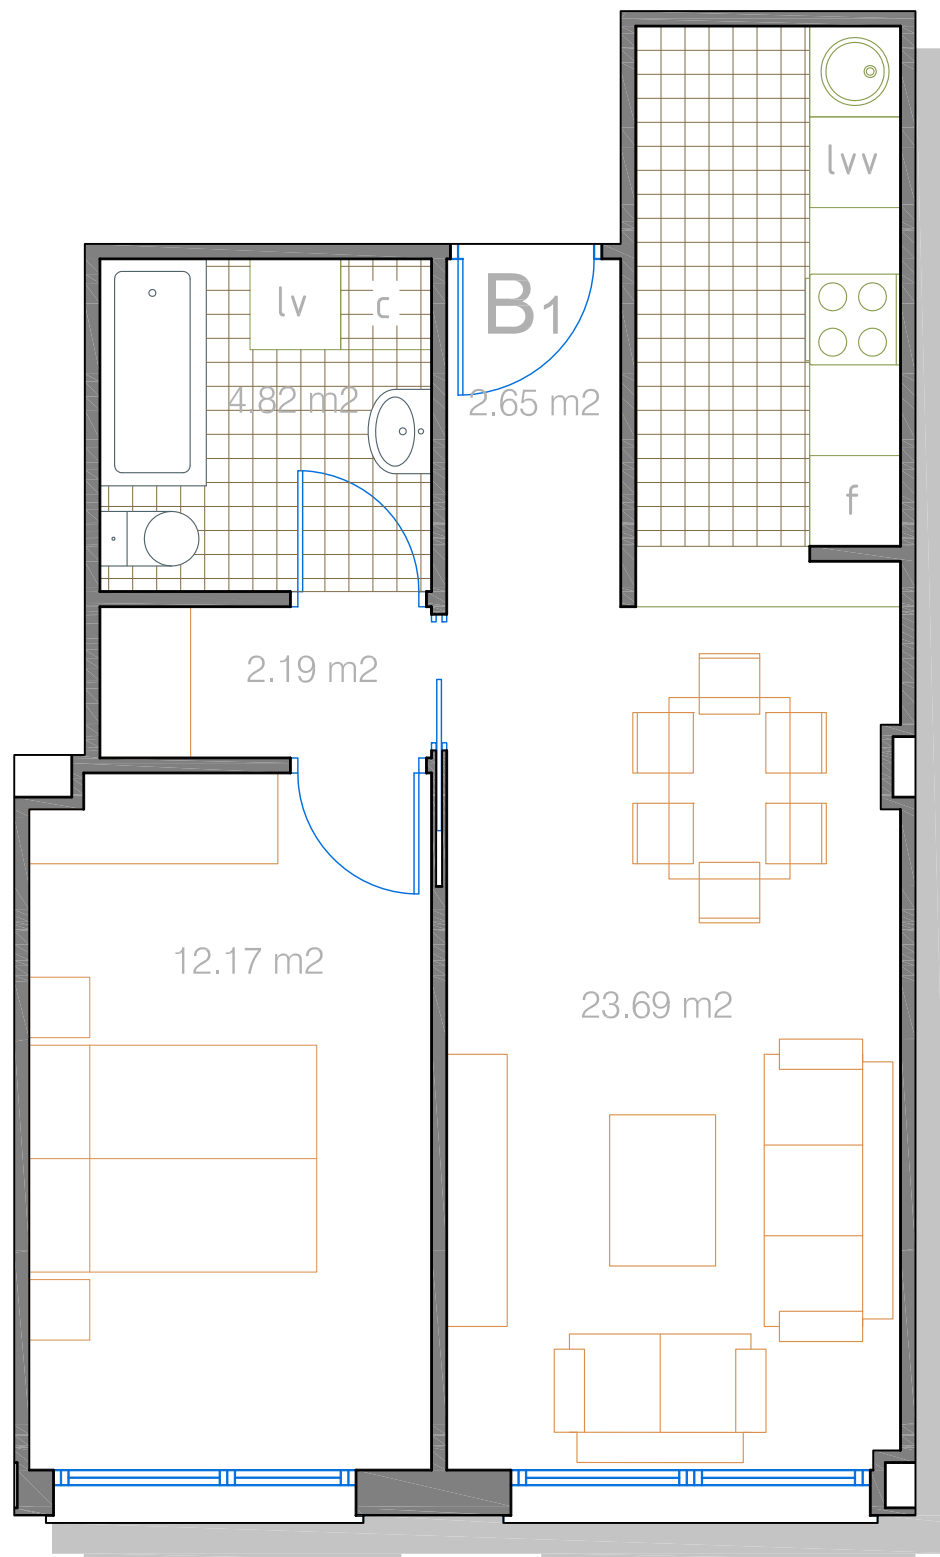

ESCALA 1/50

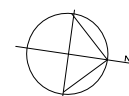

SIN ESCALA

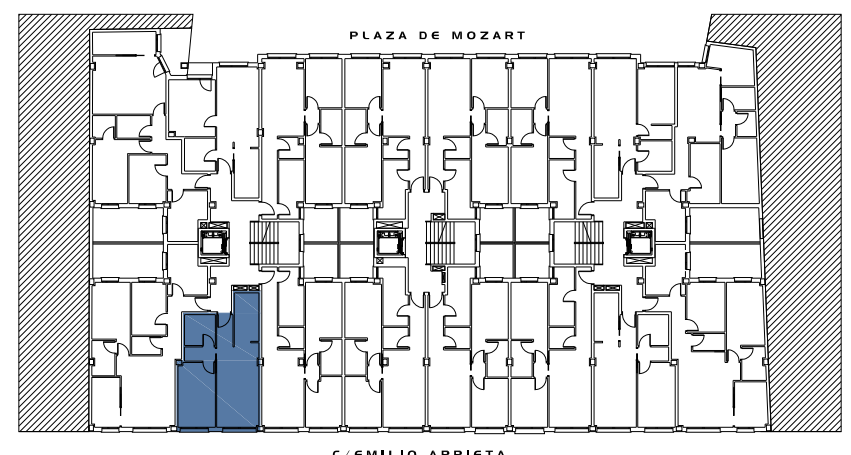

C/EMILIO ARRIETA

Amezola Barri

66 Viviendas, trasteros, garajes y locales

PLANTA
1a

PORTAL
1B

SUP. CONSTRUIDA INTERIOR:
51,55 m2

SUP. TERRAZA:
0,00 m2