




ALZADO SUR

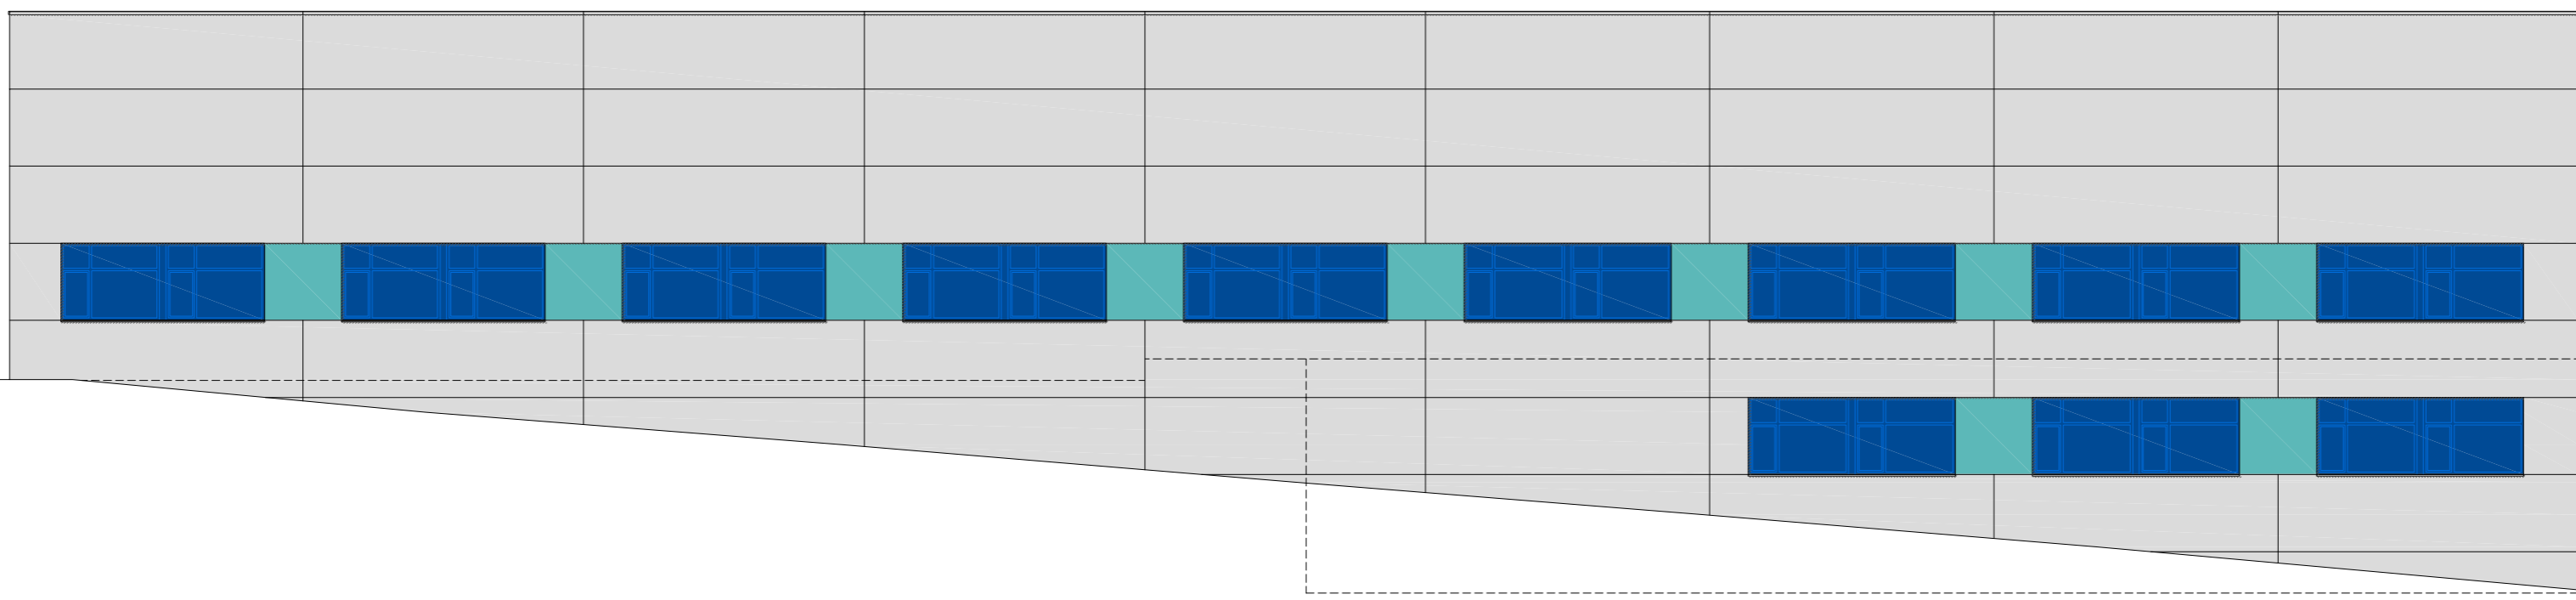



ALZADO ESTE

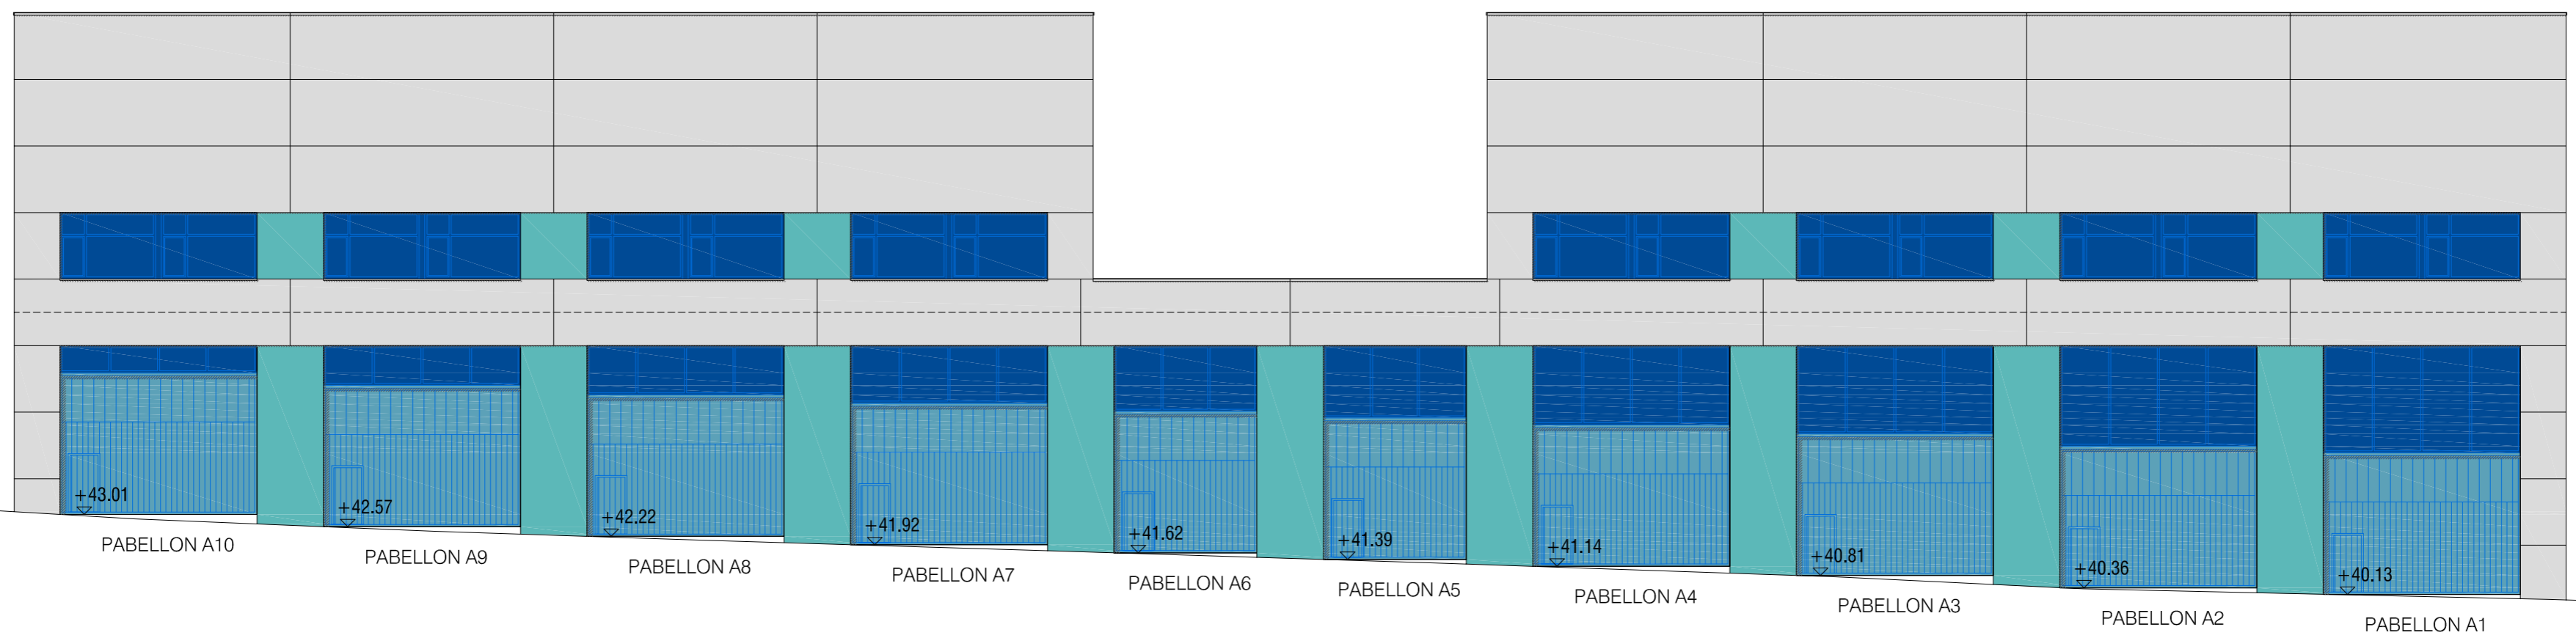

ALZADO NORTE

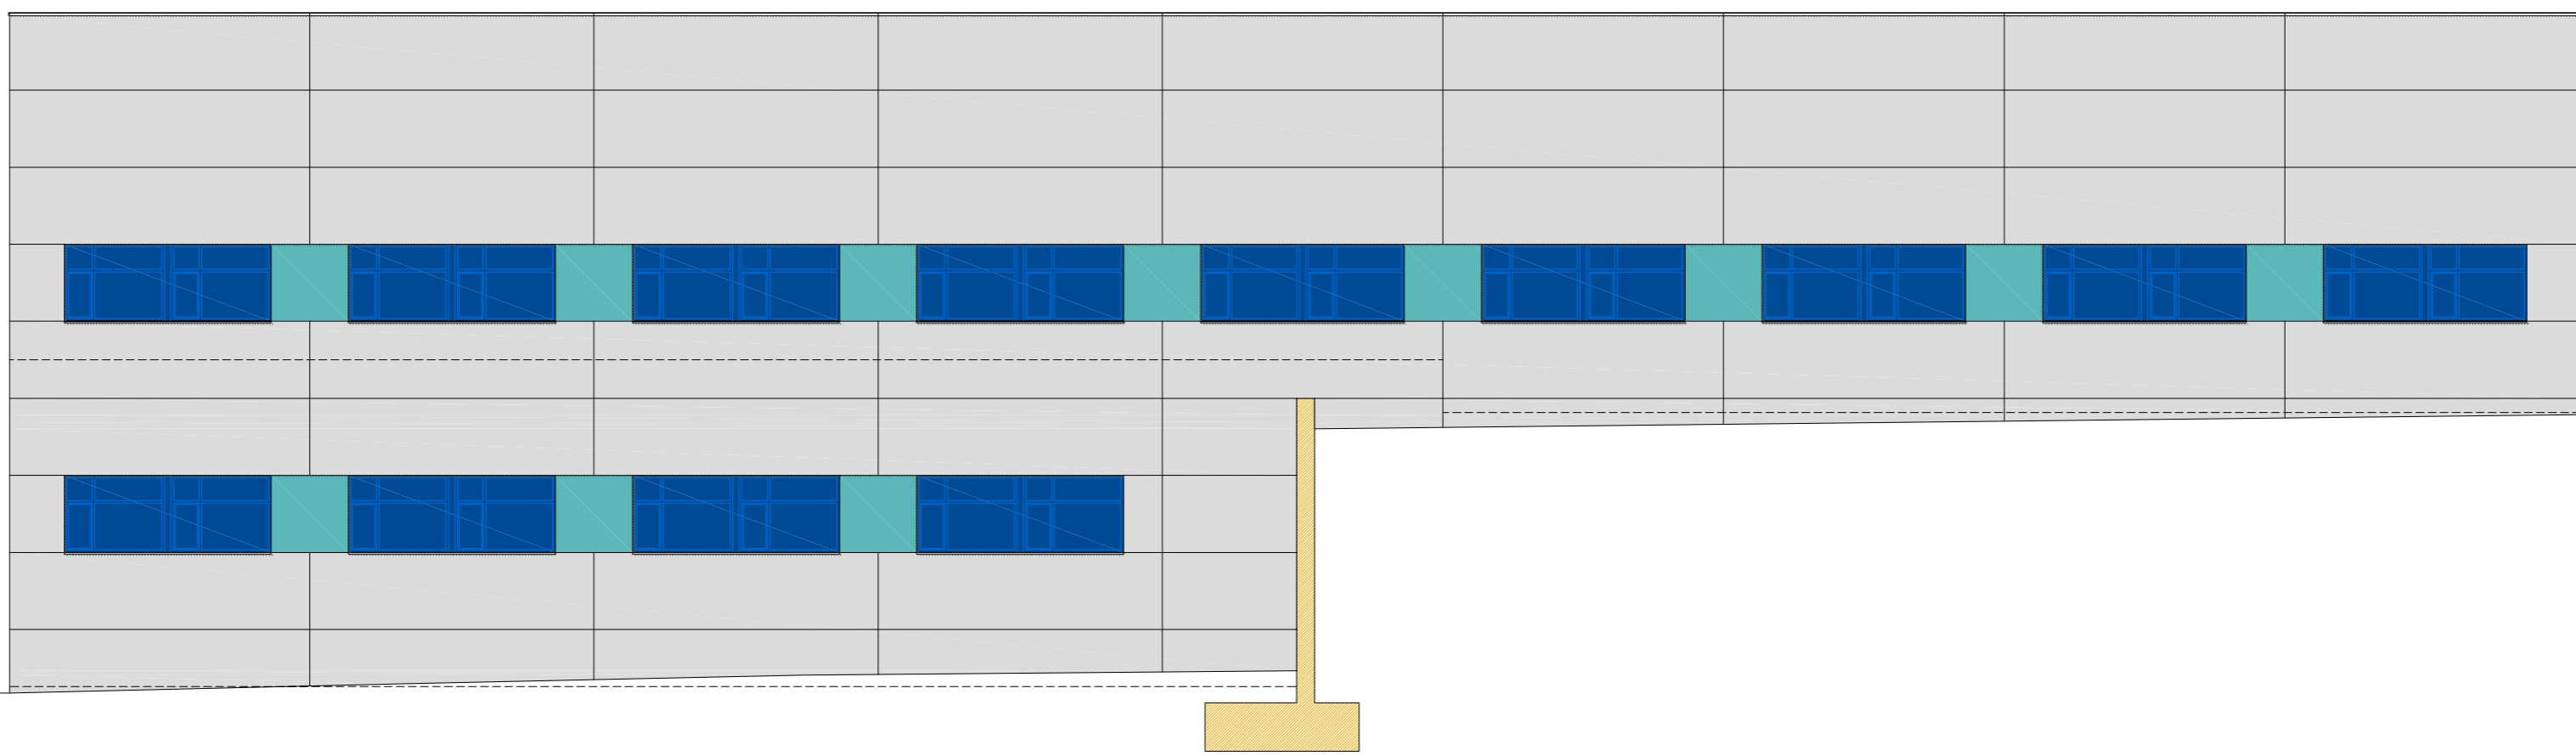

ALZADO OESTE

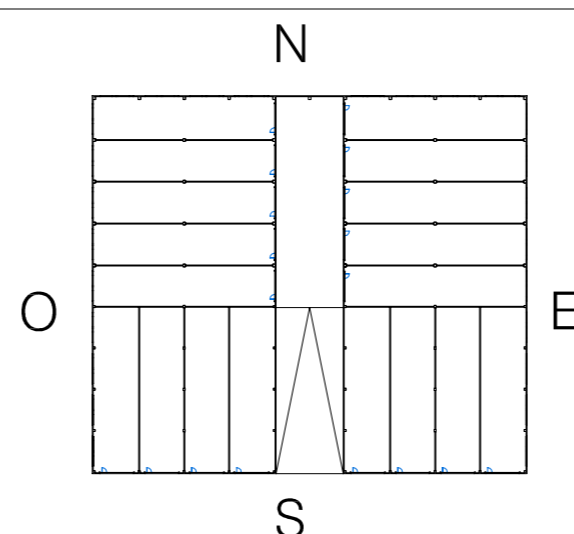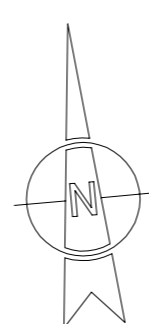

Mayo 2006

PROYECTO BÁSICO DE UN EDIFICIO INDUSTRIAL EN EL  
POLIGONO "LEHENENGO ERREKA" EN ELGETA

Número: 06

ALZADOS

Escala: 1/200

Propiedad: ELGETAKO PABELLOIAK S.L.

Arquitecto: GUILLERMO AVANZINI  
BENJAMÍN PALACIOS

