


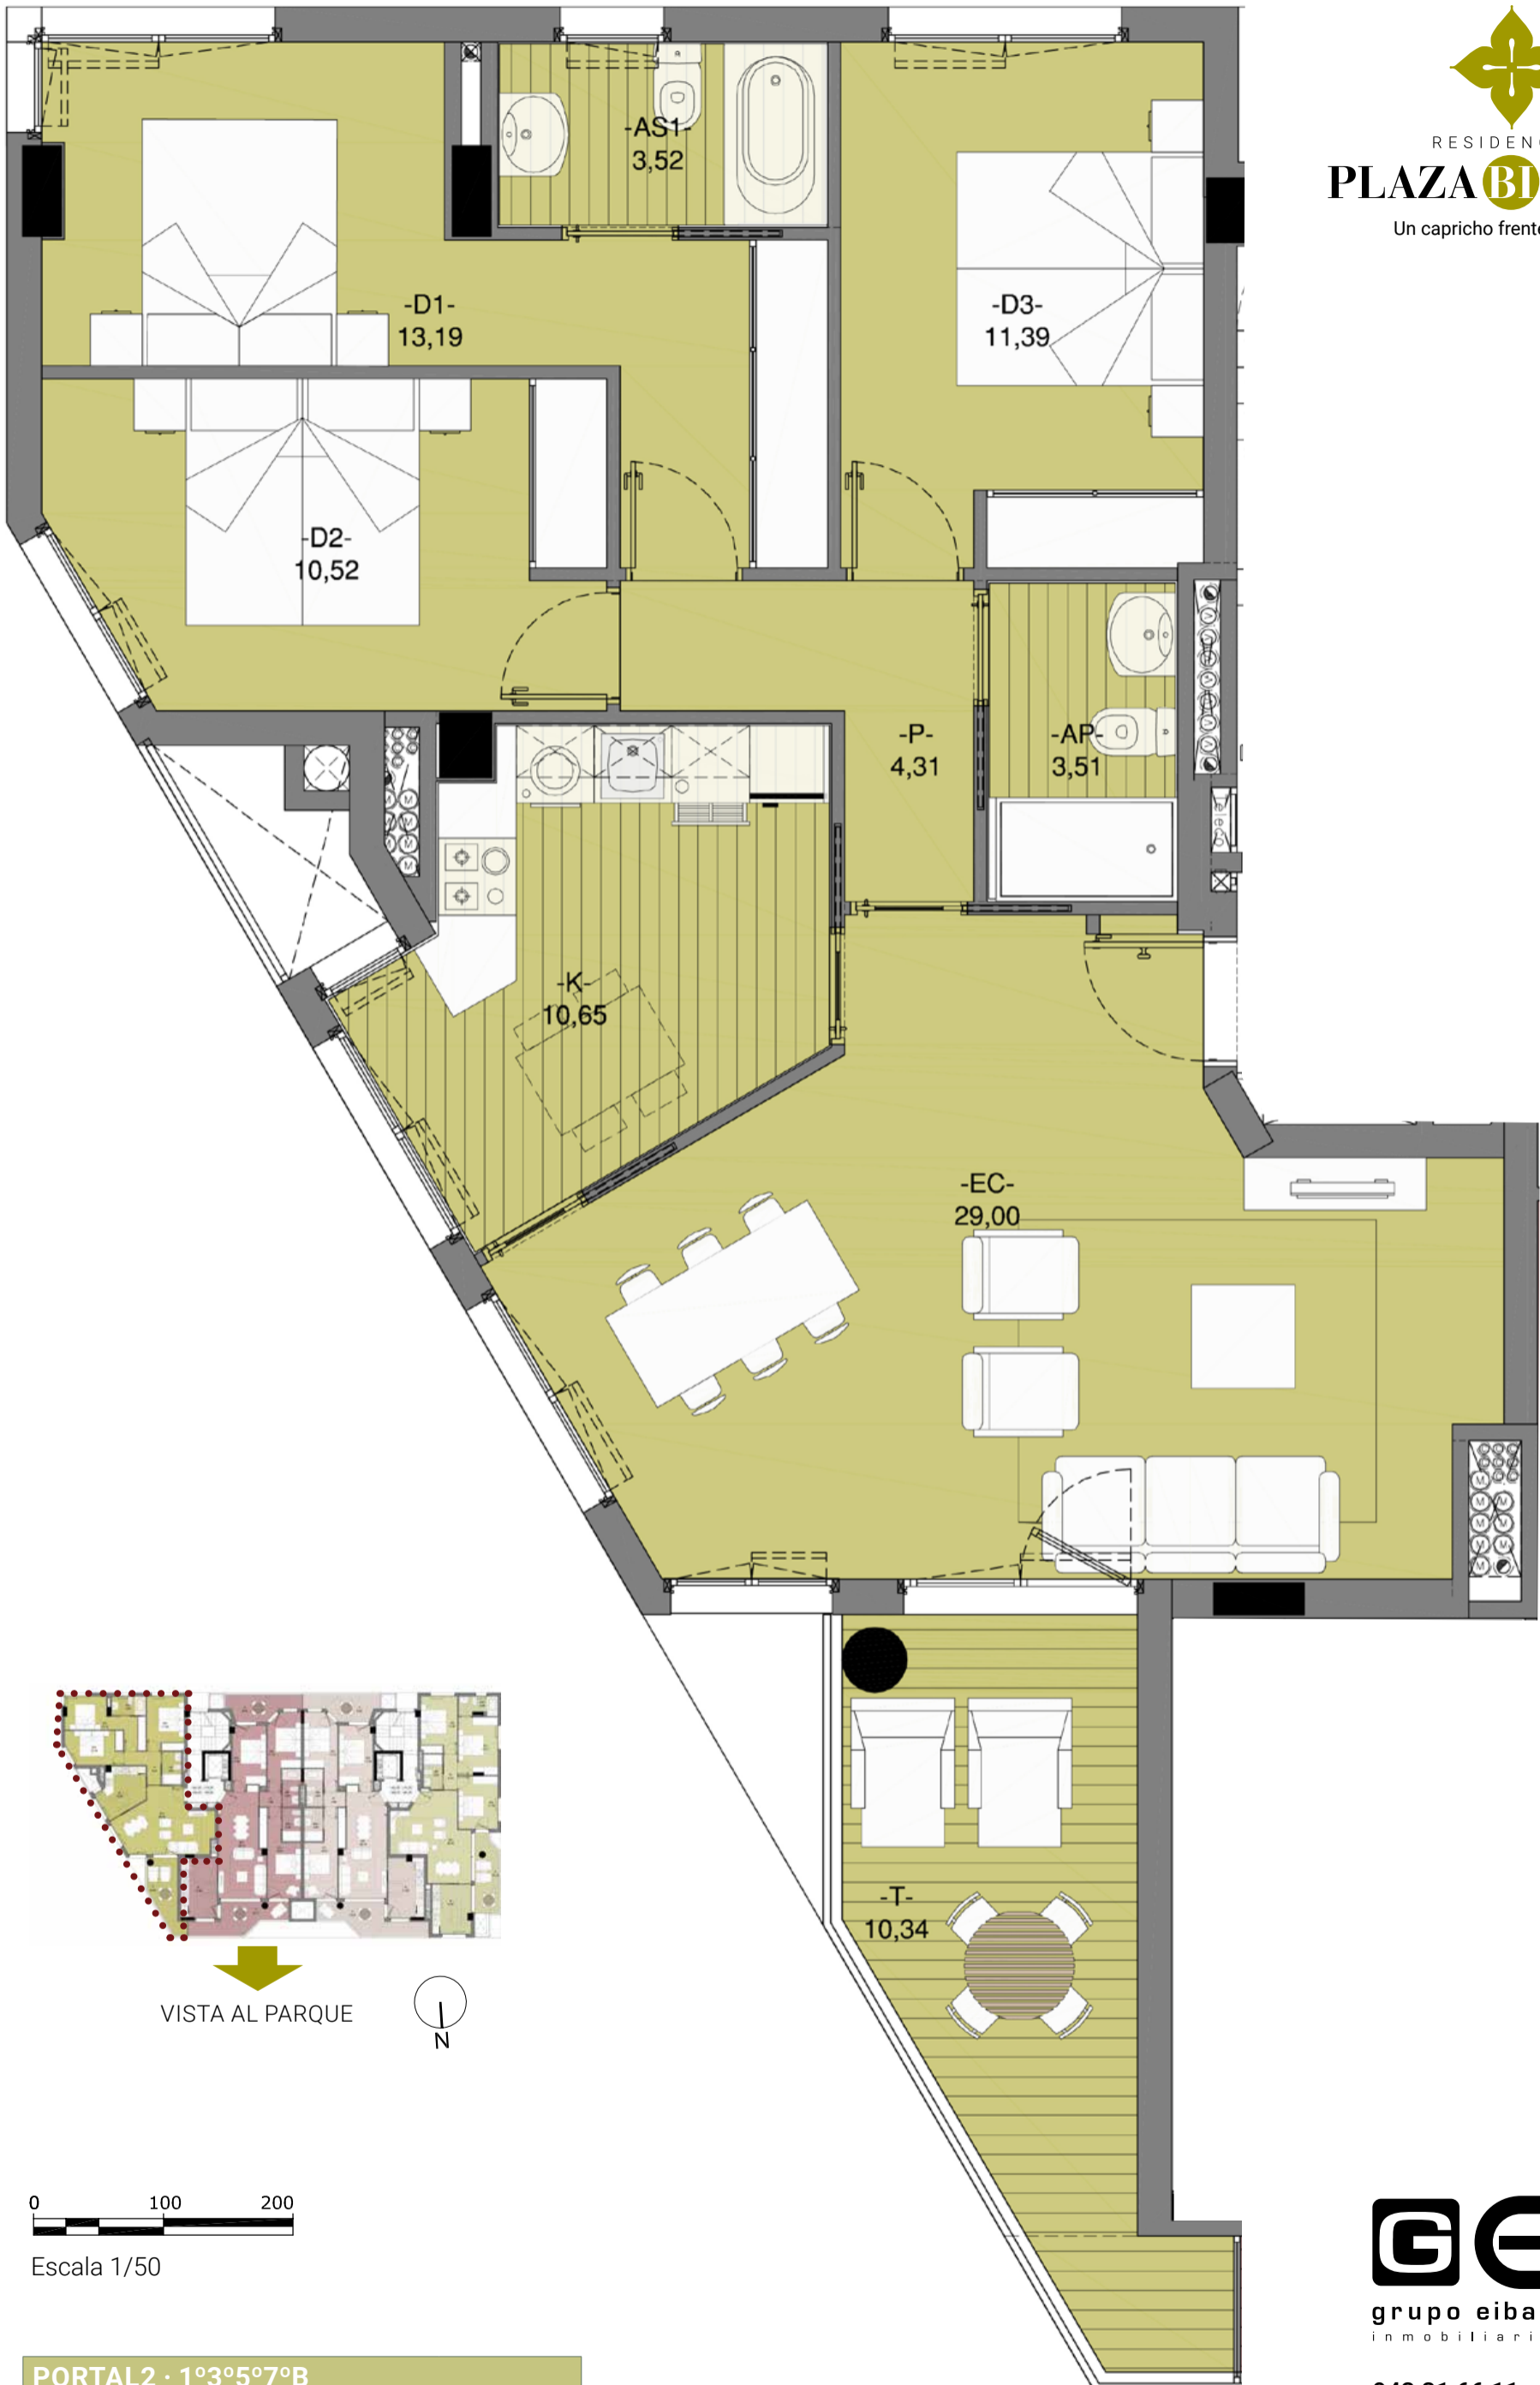

RESIDENCIAL  
**PLAZA BIRTARTE<sup>2</sup>**  
Un capricho frente al parque

Medidas y distribuciones aproximadas. Disposición de mobiliario de cocina a definir. La dimensión de los pilares y moquetas especificadas en los planos de planta es la sección estándar, pudiendo aumentar o disminuir la misma por altura de la planta en la que se ubique la vivienda y por el paso de las instalaciones. Del mismo modo, pueden aparecer nuevas moquetas y pasos de instalaciones del edificio que no vienen reflejadas en los planos.



VISTA AL PARQUE



0 100 200

Escala 1/50

**PORTAL2 · 1º3º5º7ºB**

SUPERFICIE CONSTRUIDA CERRADA	100,20 m <sup>2</sup>
SUPERFICIE CONSTRUIDA ABIERTA 100%	11,90 m <sup>2</sup>

**GE**  
grupo eibar  
inmobiliario

943 31 66 11

E.: comercial@grupoeibar.com

www.grupoeibar.com