





Azkoitia · Bloque2 · Portal4 · ÁTICO · B



PORTAL 4 - ÁTICO B	
SUPERFICIE CONSTRUIDA CERRADA	73,35 m ²
SUPERFICIE CONSTRUIDA ABIERTA 100%	145,76 m ²

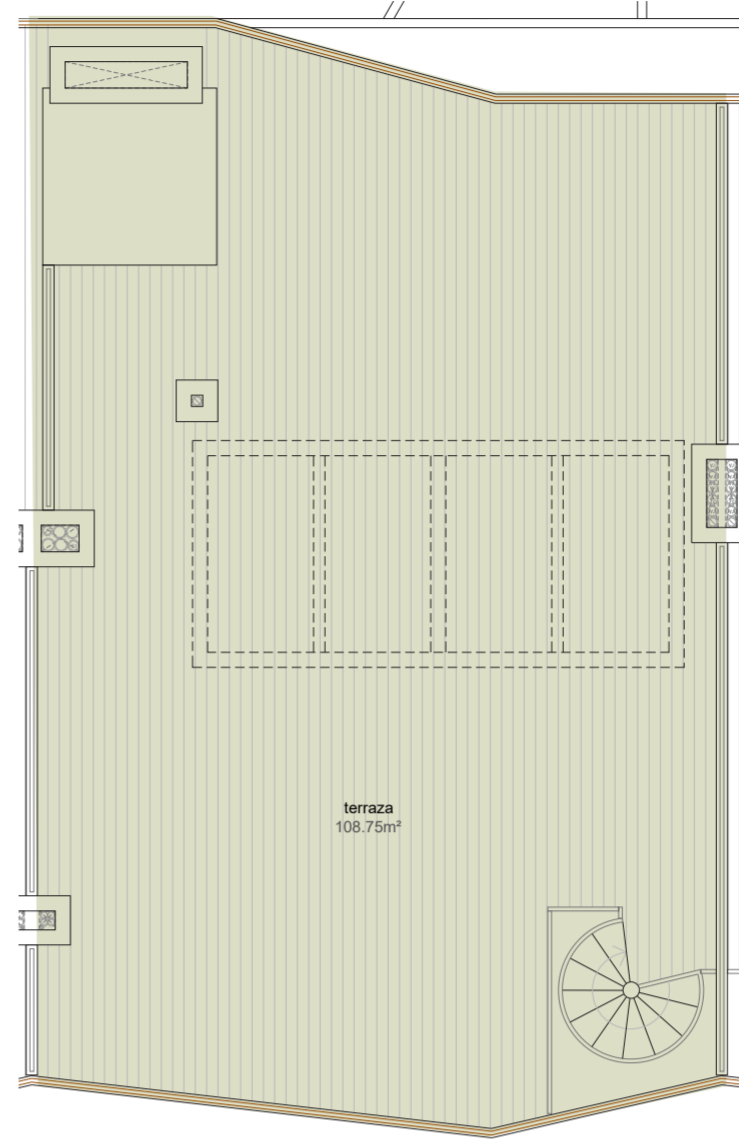

0 100 200
Escala 1/100

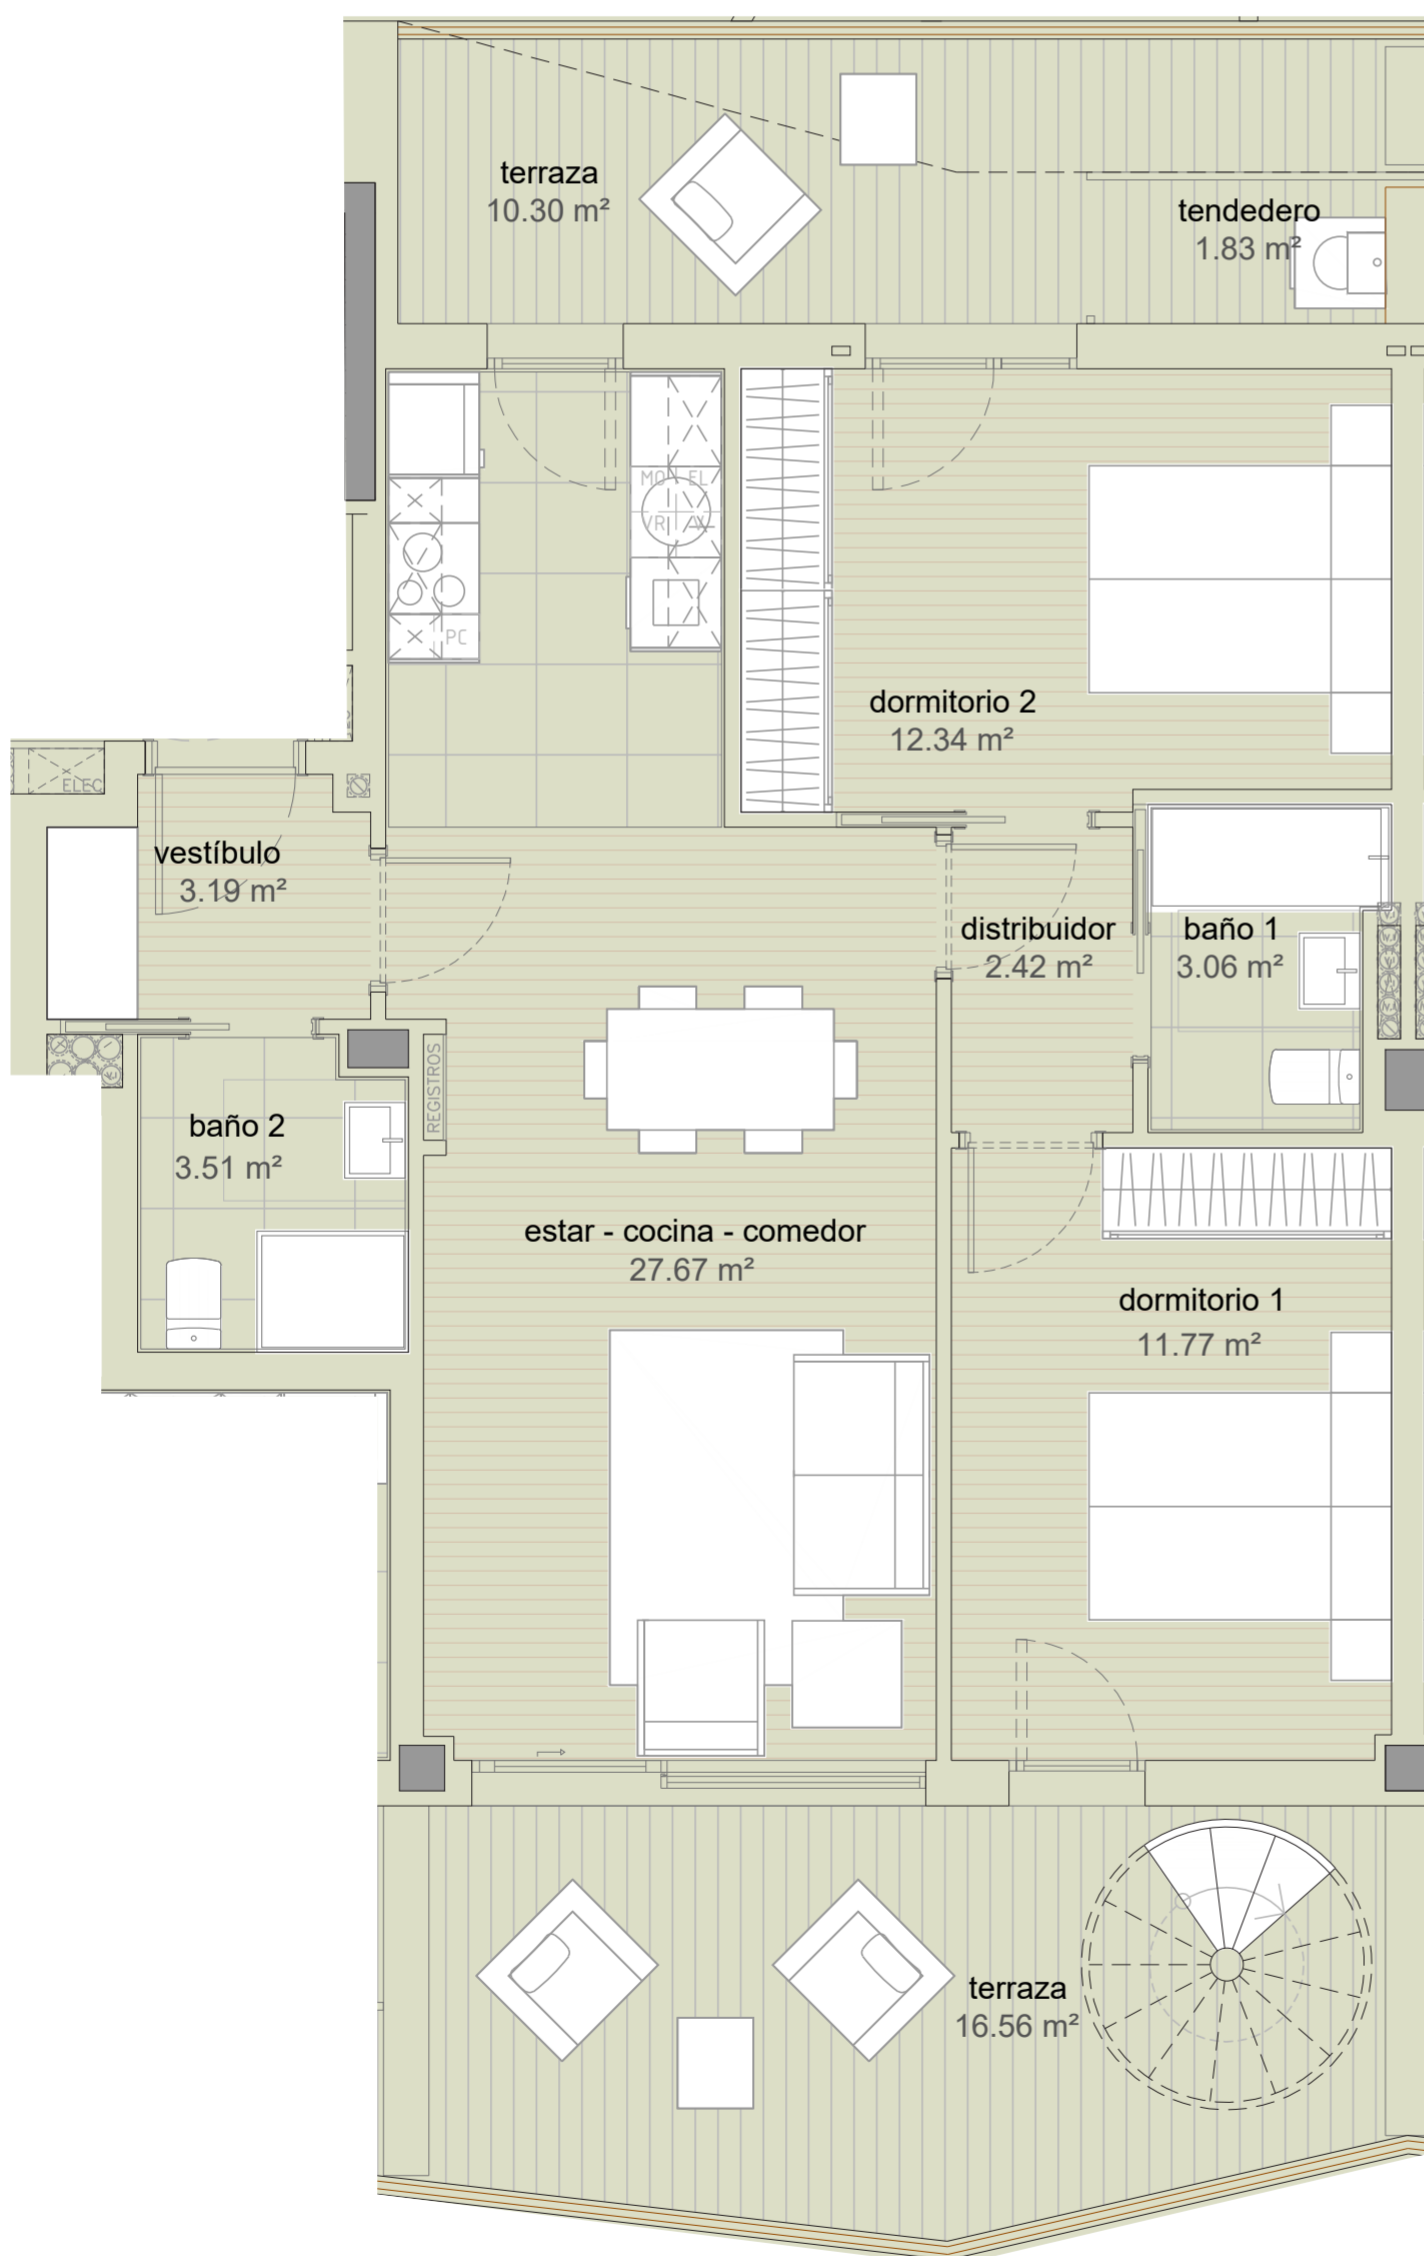

0 100 200
E: 1/50

