





Azkoitia · Bloque2 · Portal5 · ÁTICO · B



0 100 200
Escala 1/100

PORTAL 5 - ÁTICO B	
SUPERFICIE CONSTRUIDA CERRADA	89,43 m ²
SUPERFICIE CONSTRUIDA ABIERTA 100%	168,17 m ²

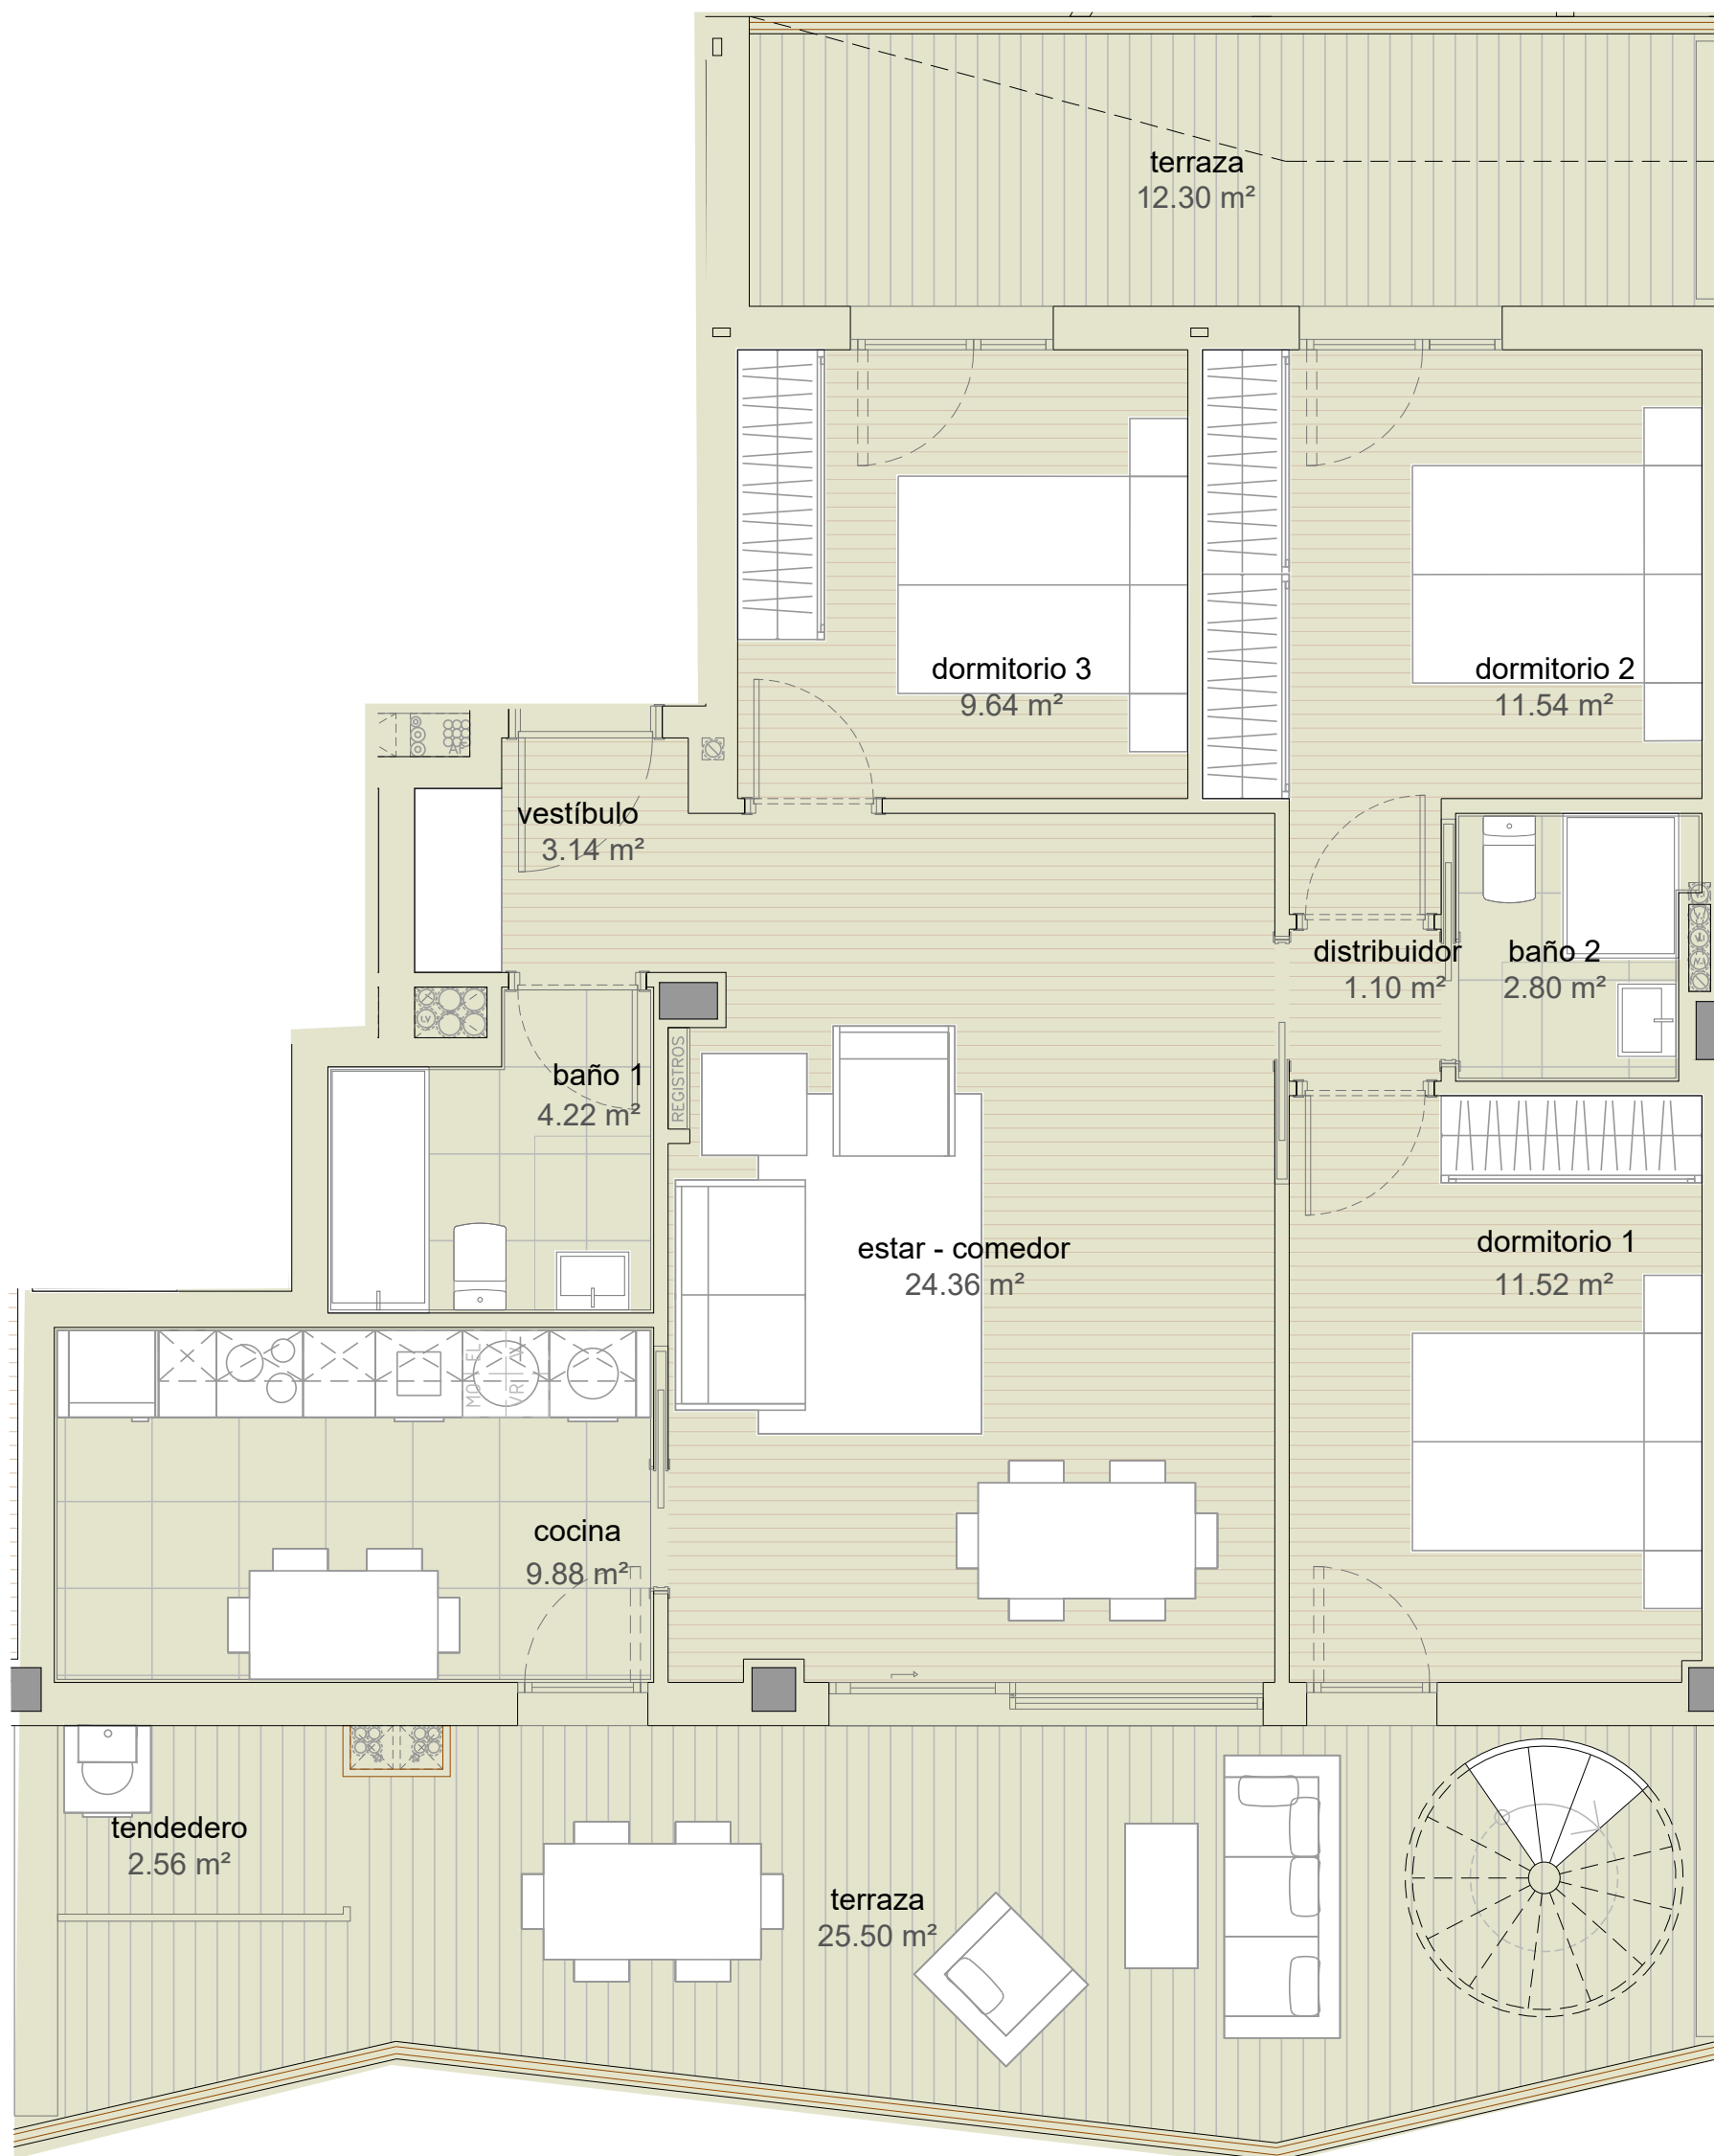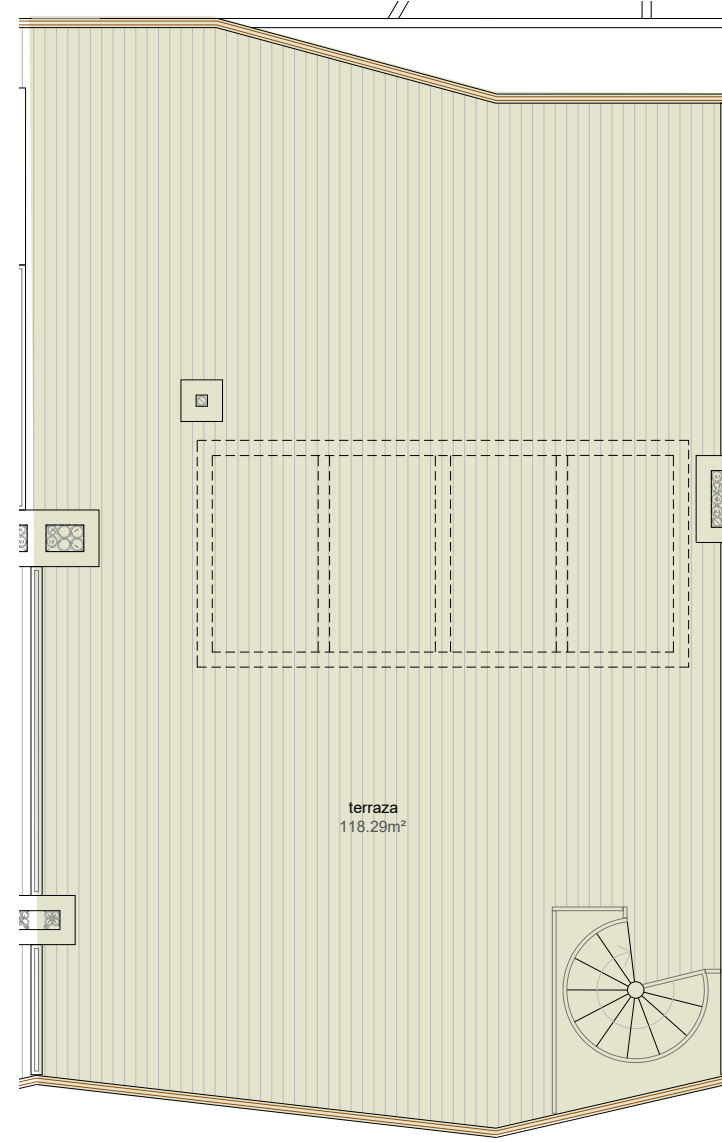

0 100 200
E: 1/50

