

lorentxoko

P25 · bizigune berria

Berriz ere




6° A	
SUPERFICIE CONSTRUIDA CERRADA	103,96 m ²
SUPERFICIE CONSTRUIDA ABIERTA 100%	96,99 m ²
6° B	
SUPERFICIE CONSTRUIDA CERRADA	100,70 m ²
SUPERFICIE CONSTRUIDA ABIERTA 100%	111,01 m ²
6° C	
SUPERFICIE CONSTRUIDA CERRADA	99,33 m ²
SUPERFICIE CONSTRUIDA ABIERTA 100%	73,34 m ²


Medidas y distribuciones aproximadas. Disposición de mobiliario de cocina a definir. La dimensión de los pilares y mochetas especificadas en los planos de planta es la sección estándar, pudiendo aumentar o disminuir la misma por altura de la planta en la que se ubique la vivienda y por el paso de las instalaciones. Del mismo modo, pueden aparecer nuevas mochetas y pasos de instalaciones del edificio que no vienen reflejadas en los planos.



Detalle **sección** con futuro edificio en la parcela 5

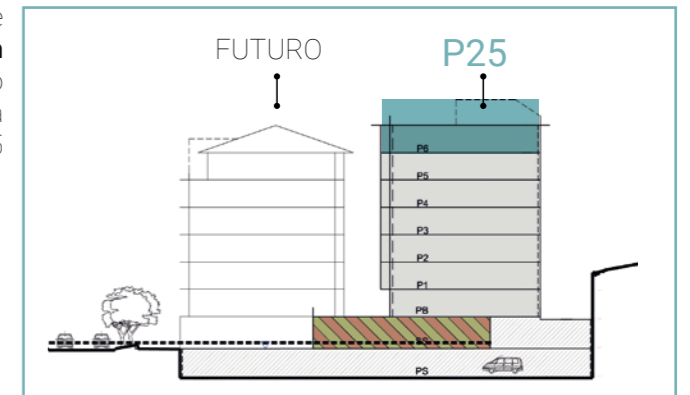


Detalle **entorno y convivencia** con futuro edificio en la parcela 5

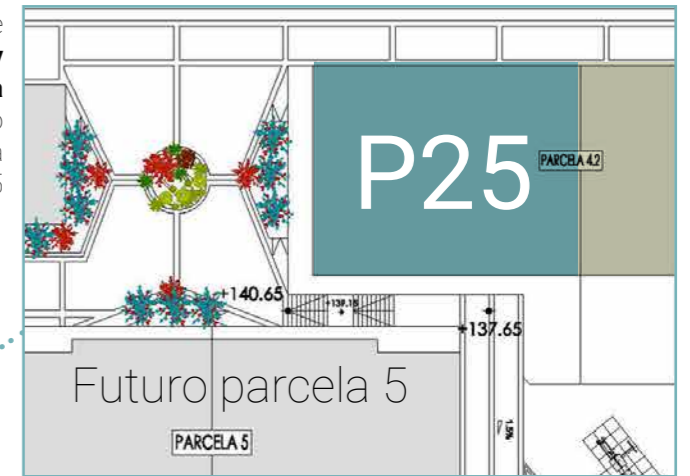


0 100 200
Escala 1/100



UBICACIÓN DE FUTURO EDIFICIO EN LA PARCELA 5

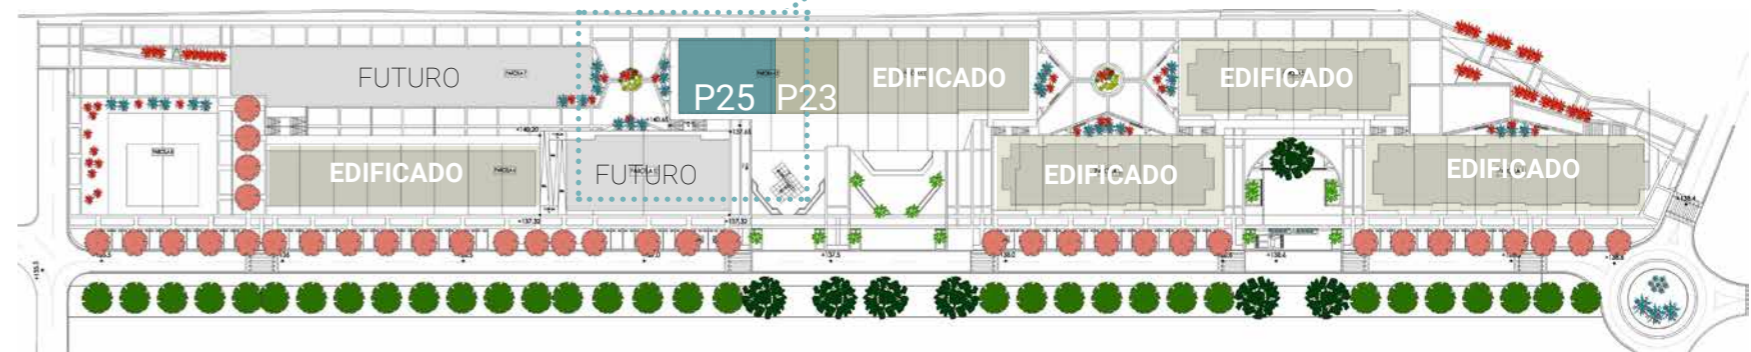

Medidas y distribuciones aproximadas. Disposición de mobiliario de cocina a definir. La dimensión de los pilares y moquetas especificadas en los planos de planta es la sección estándar, pudiendo aumentar o disminuir la misma por altura de la planta en la que se ubique la vivienda y por el paso de las instalaciones. Del mismo modo, pueden aparecer nuevas moquetas y pasos de instalaciones del edificio que no vienen reflejadas en los planos.

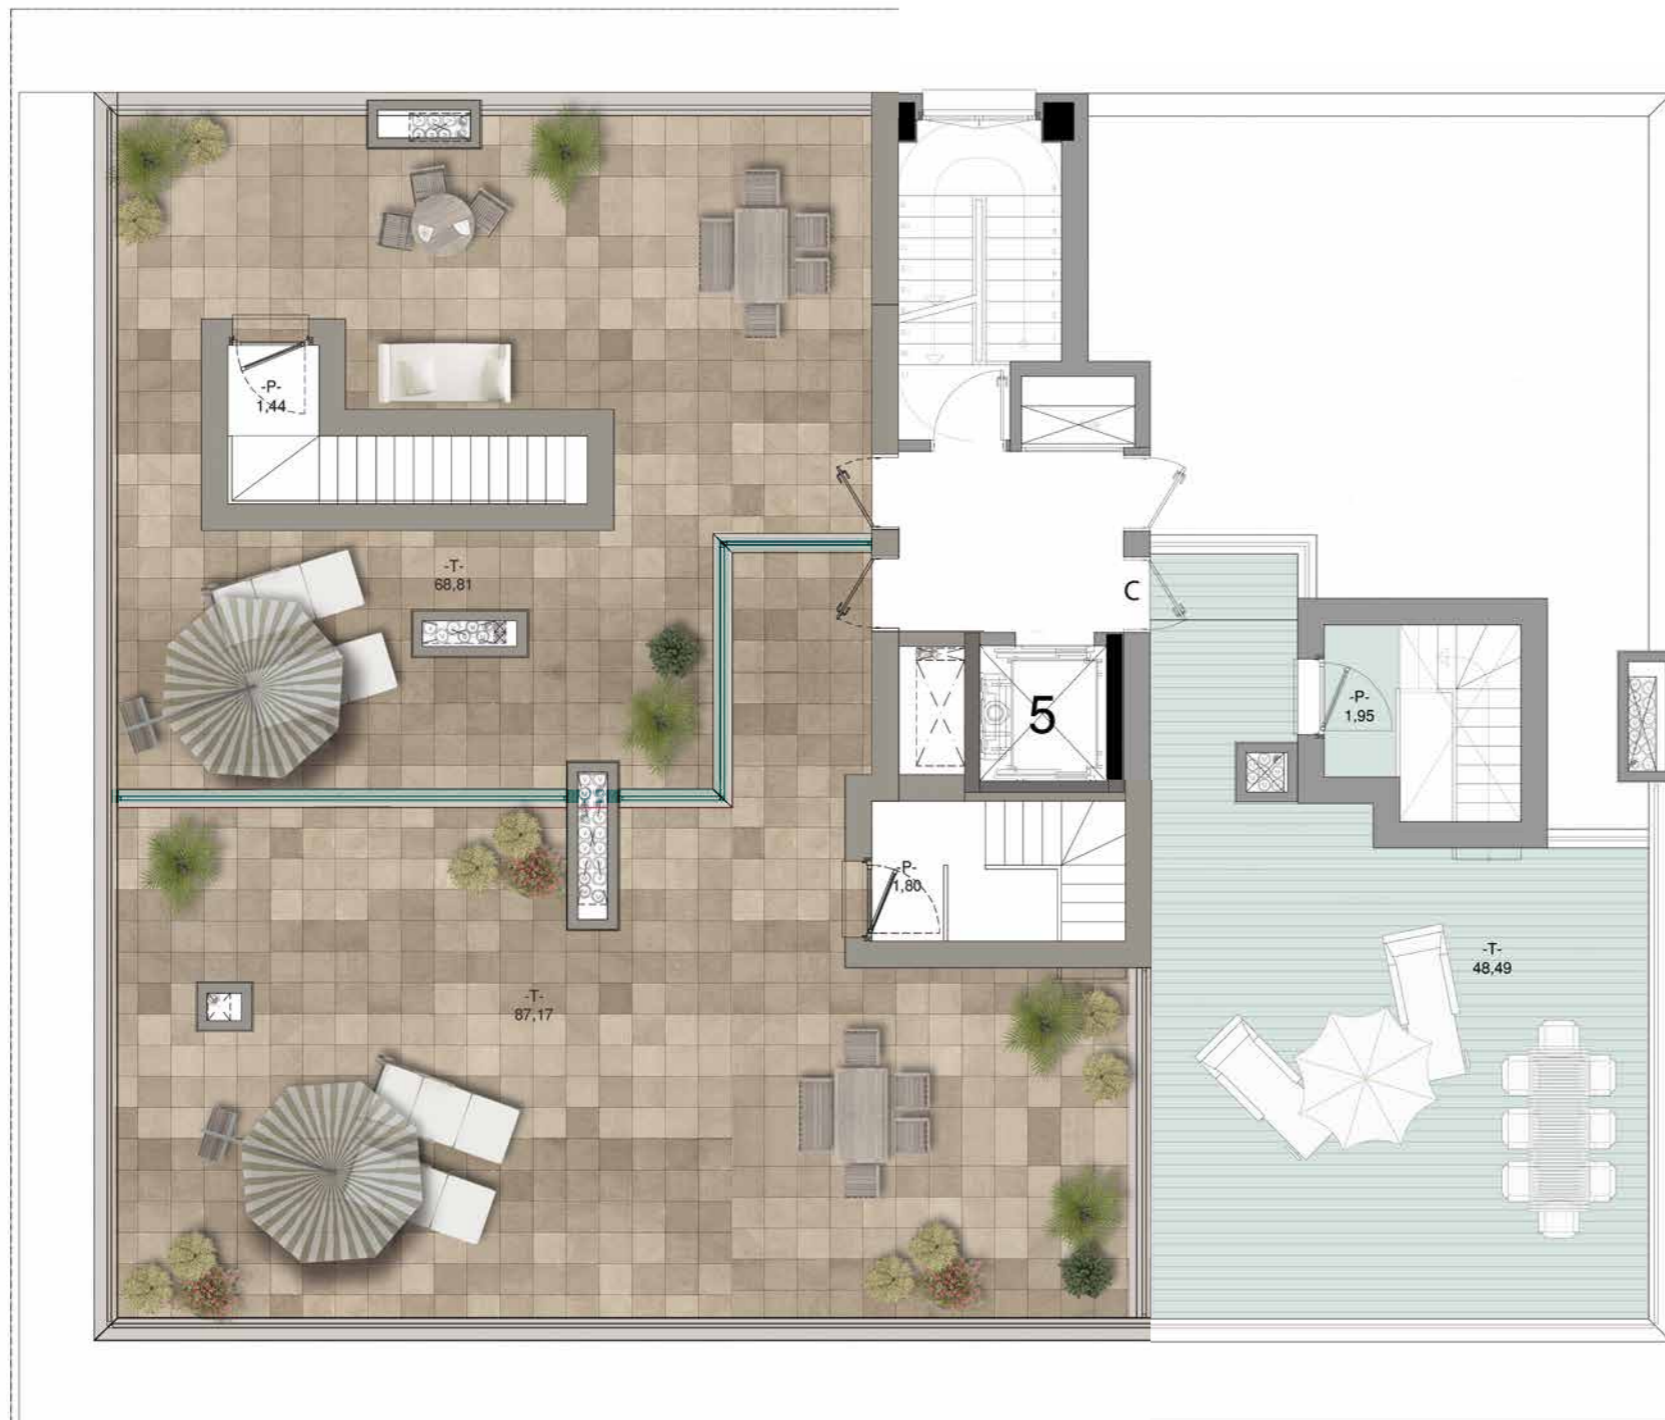

CUBIERTA A
CUBIERTA B
CUBIERTA C

