


Portal 2 Tipo B

SUPERFICIE CONSTRUIDA CERRADA	88,58 m ²
SUPERFICIE CONSTRUIDA ABIERTA 100%	4,97 m ²

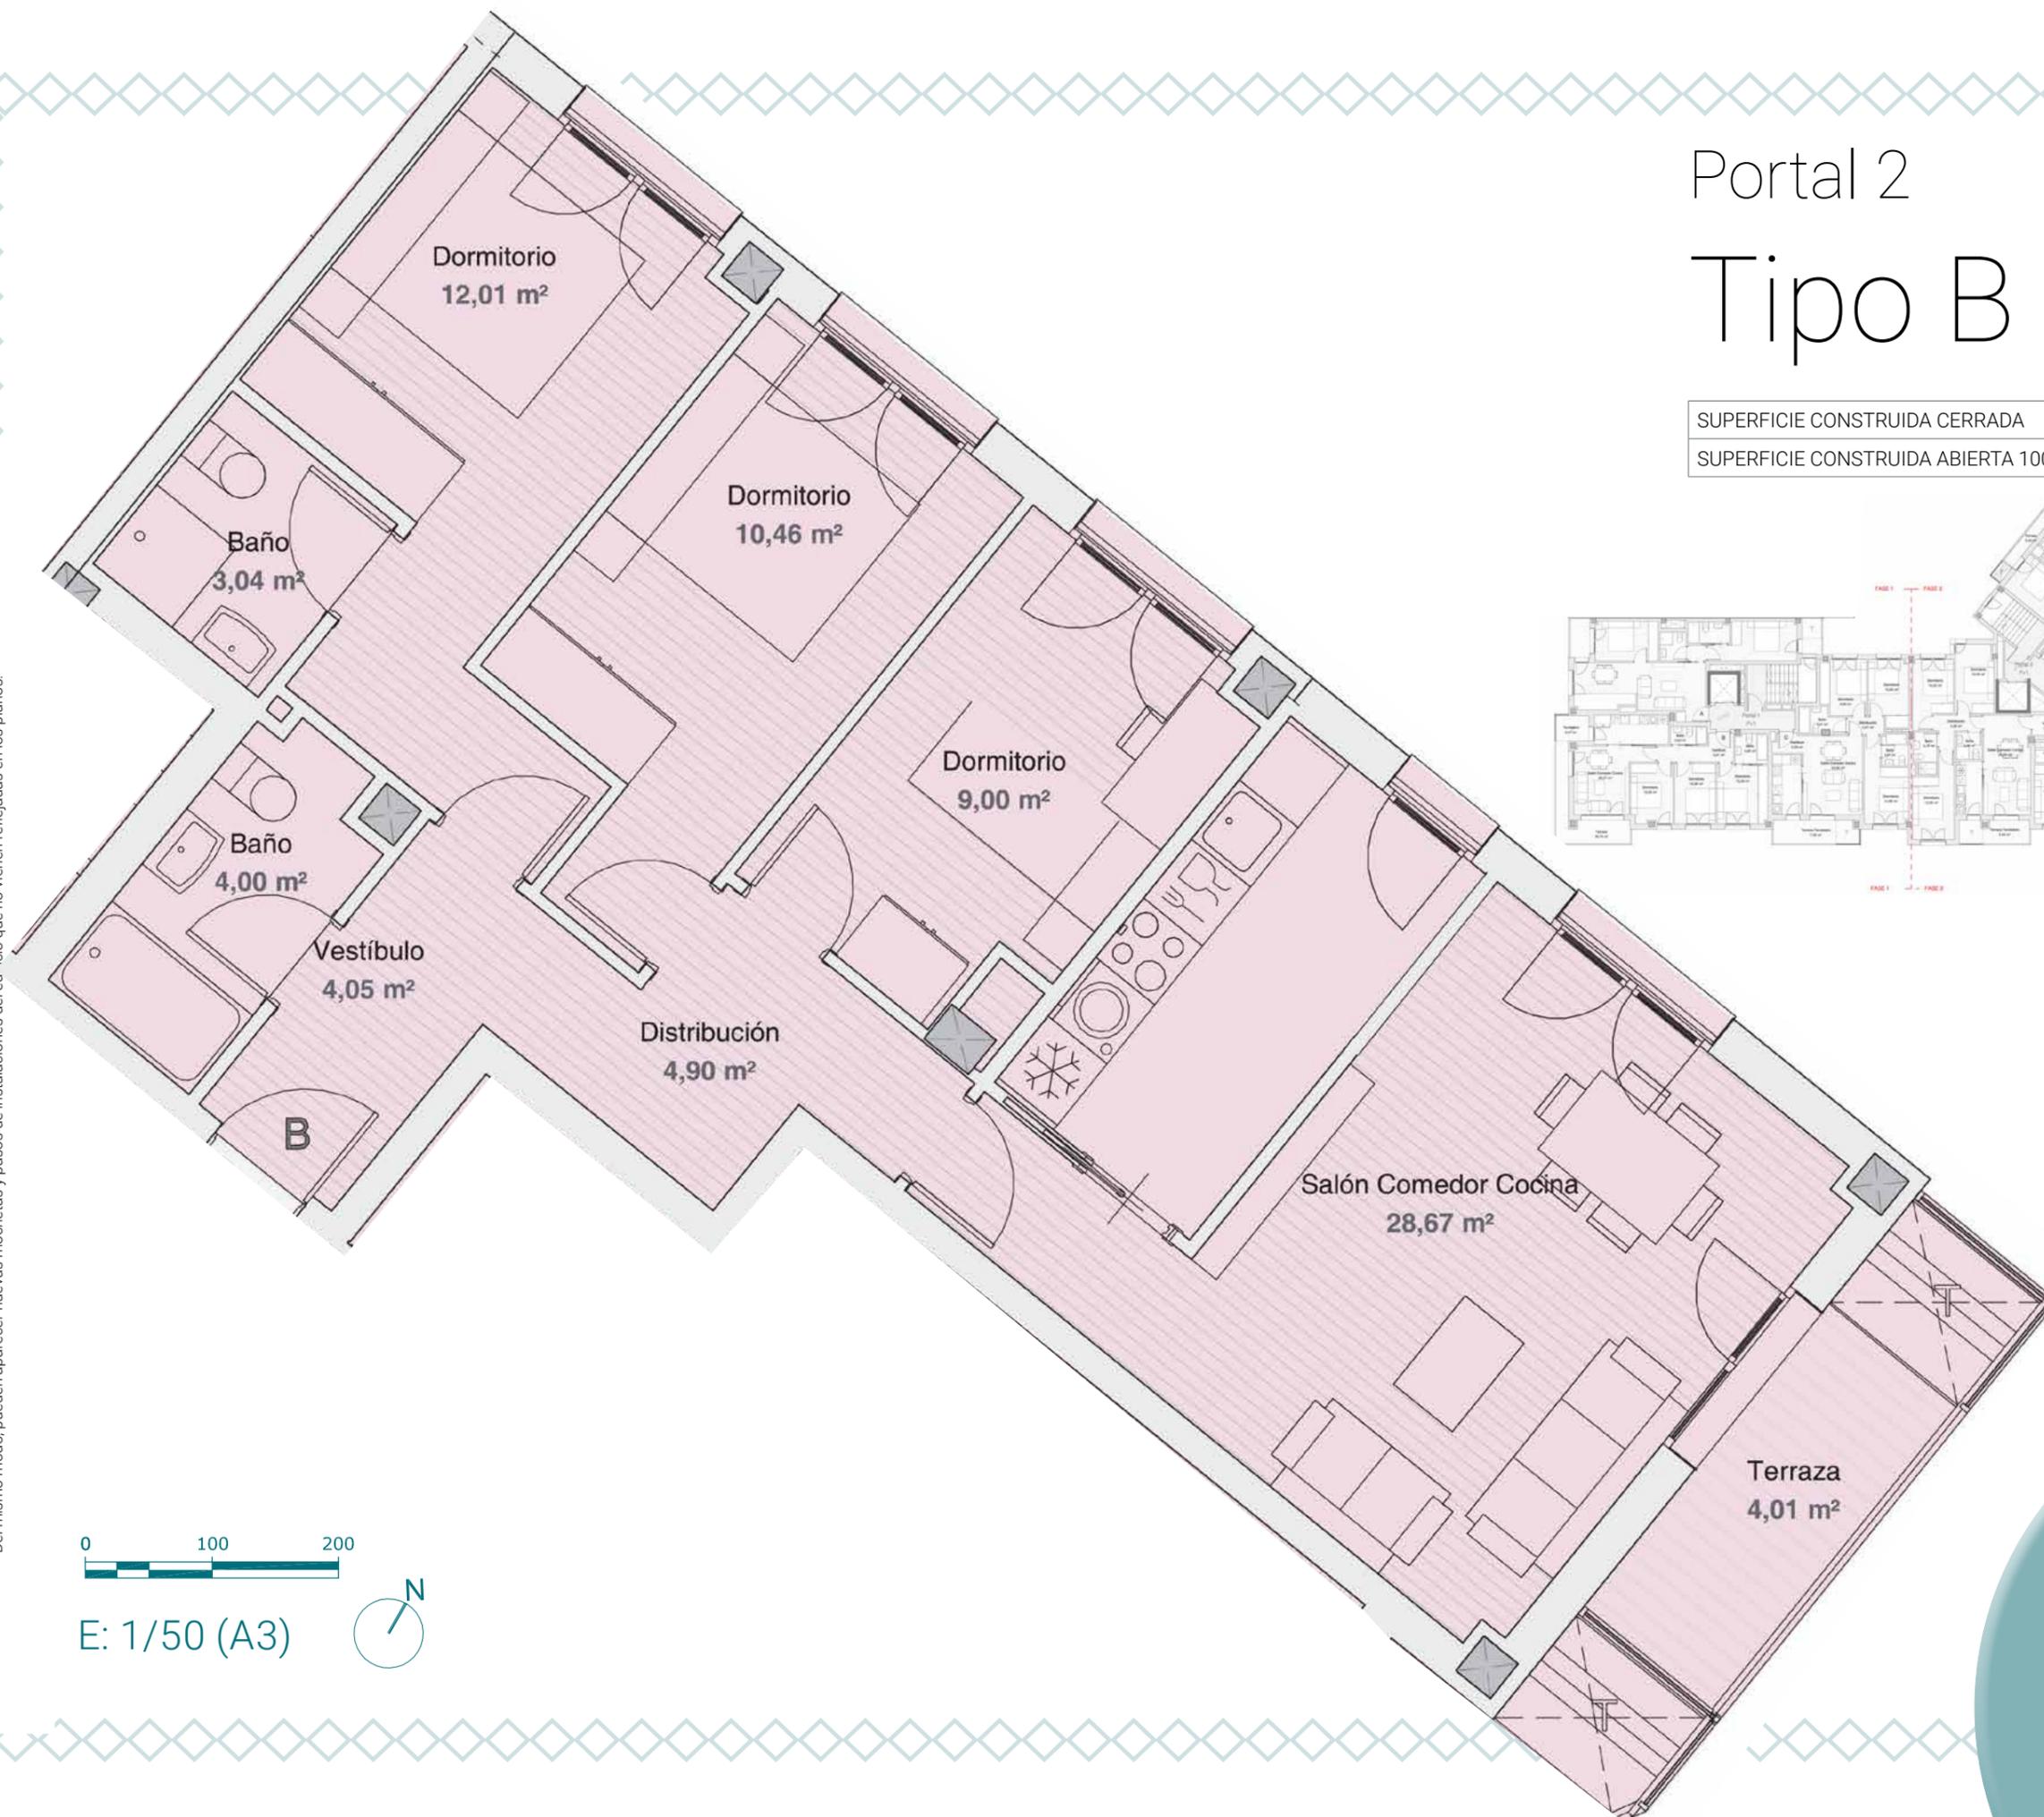

Medidas y distribuciones aproximadas. Disposición de mobiliario de cocina a definir. La dimensión de los pilares y moquetas especificadas en los planos de planta es la sección estándar, pudiendo aumentar o disminuir la misma por altura de la planta en la que se ubique la vivienda y por el paso de las instalaciones. Del mismo modo, pueden aparecer nuevas moquetas y pasos de instalaciones del edificio que no vienen reflejadas en los planos.



E: 1/50 (A3)

