


Portal 2 Tipo D

SUPERFICIE CONSTRUIDA CERRADA	82,88 m ²
SUPERFICIE CONSTRUIDA ABIERTA 100%	7,84 m ²

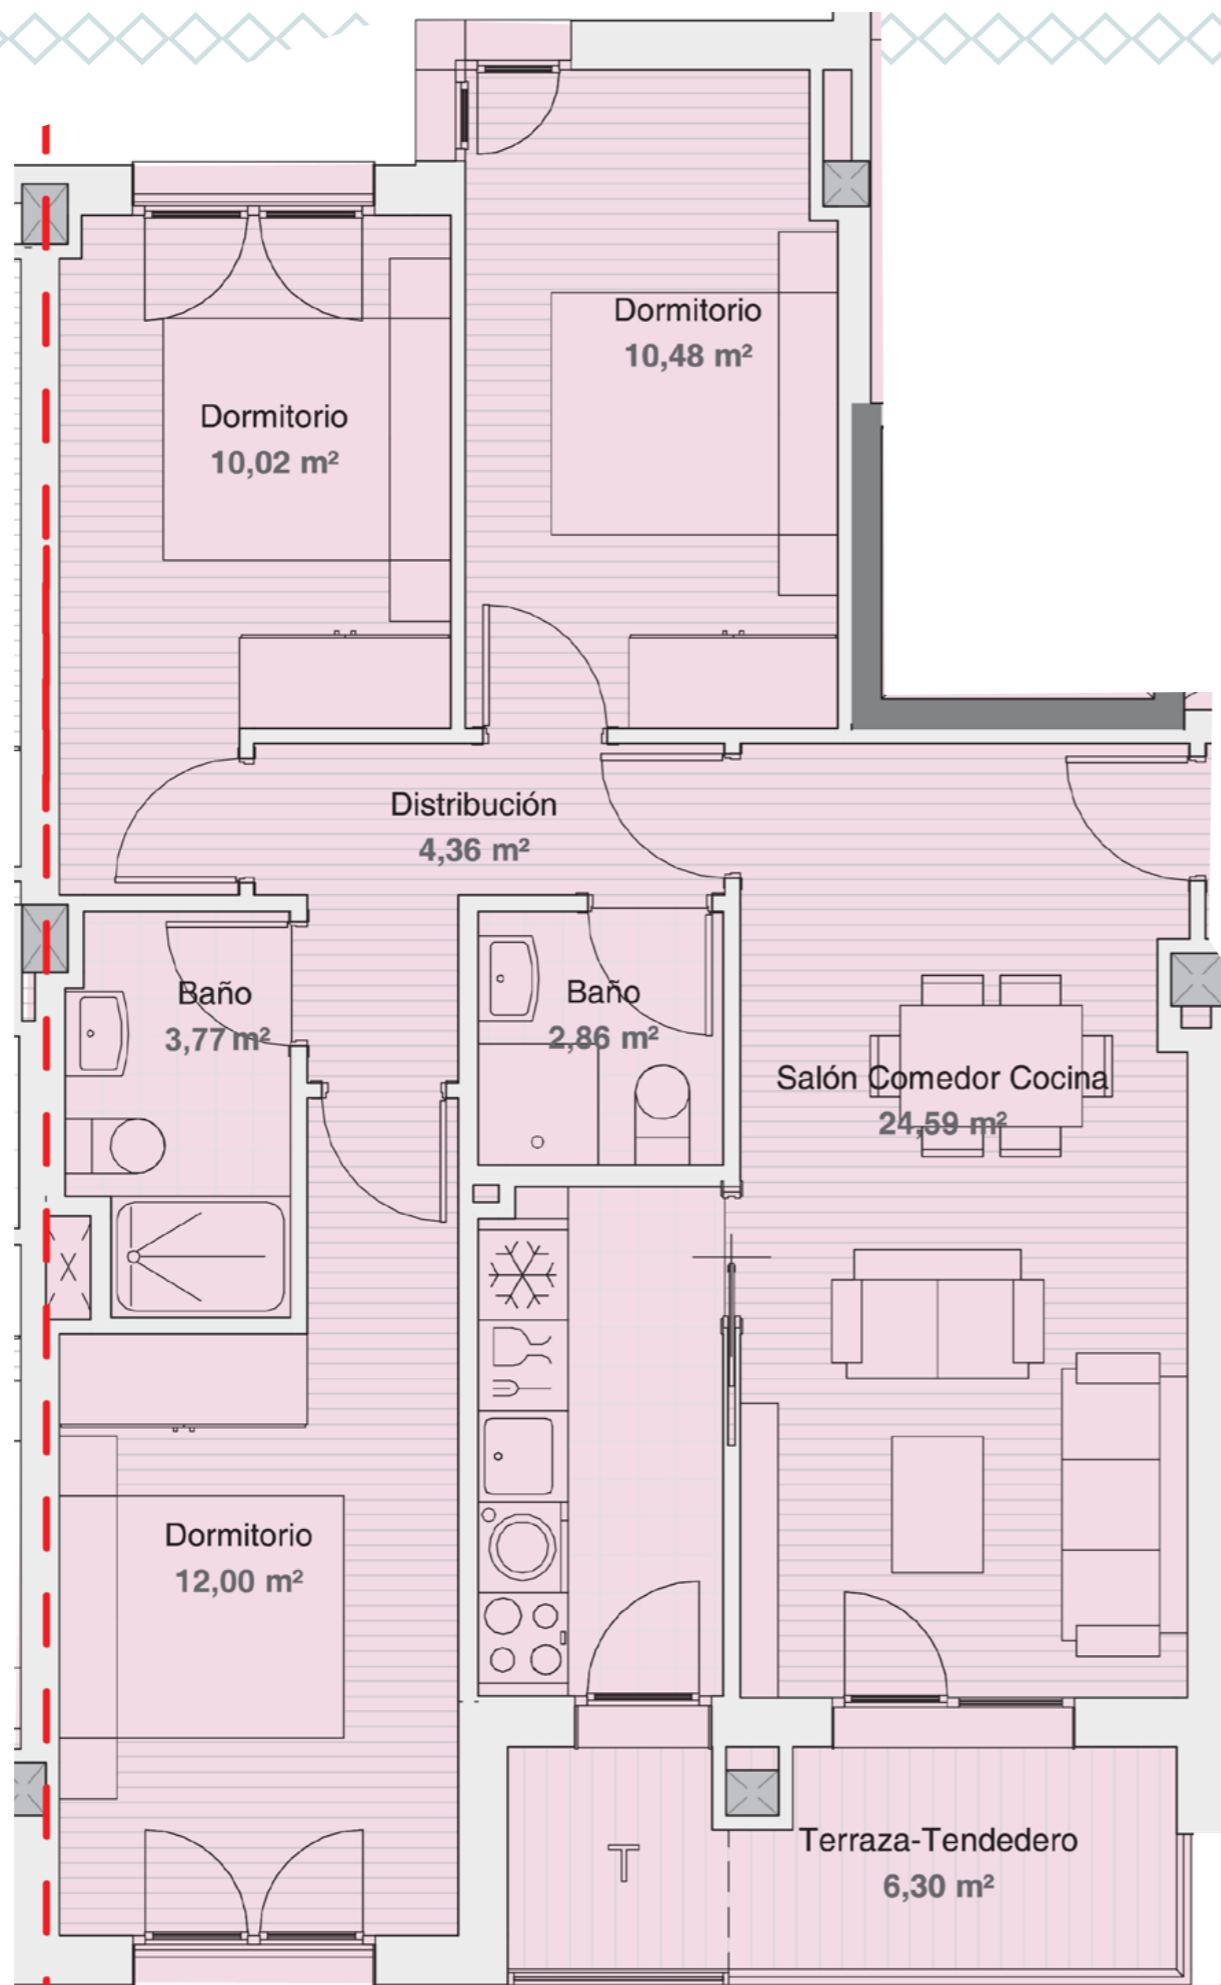

E: 1/50 (A3)



Medidas y distribuciones aproximadas. Disposición de mobiliario de cocina a definir. La dimensión de los pilares y mochetas especificadas en los planos de planta es la sección estándar, pudiendo aumentar o disminuir la misma por altura de la planta en la que se ubique la vivienda y por el paso de las instalaciones. Del mismo modo, pueden aparecer nuevas mochetas y pasos de instalaciones del edificio que no vienen reflejadas en los planos.