


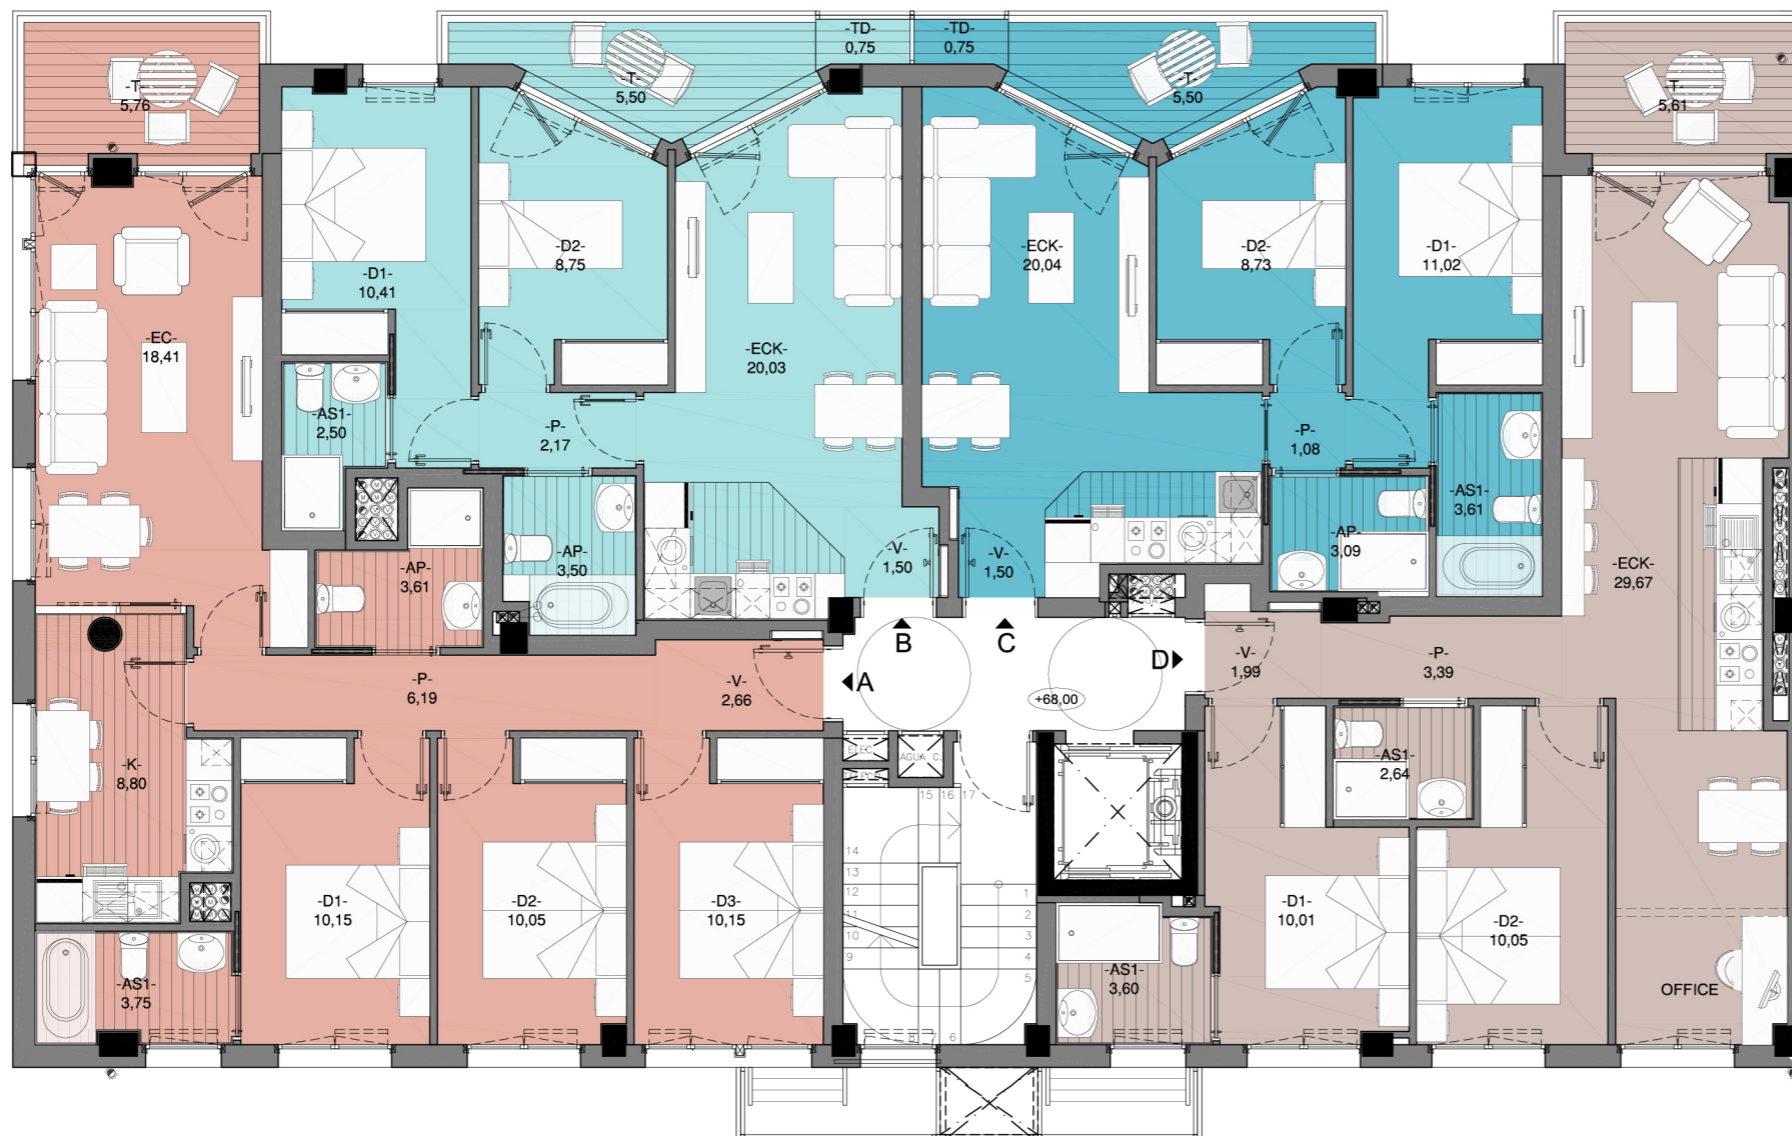

Medidas y distribuciones aproximadas. Disposición de mobiliario de cocina a definir. La dimensión de los pilares y mochetas especificadas en los planos de planta es la sección estándar, pudiendo aumentar o disminuir la misma por altura de la planta en la que se ubique la vivienda y por el paso de las instalaciones. Del mismo modo, pueden aparecer nuevas mochetas y pasos de instalaciones del edificio que no vienen reflejadas en los planos.



4º6º A	
SUPERFICIE CONSTRUIDA CERRADA	88,04m ²
SUPERFICIE CONSTRUIDA ABIERTA 100%	6,58 m ²
4º6º B	
SUPERFICIE CONSTRUIDA CERRADA	56,96 m ²
SUPERFICIE CONSTRUIDA ABIERTA 100%	7,20 m ²
4º6º C	
SUPERFICIE CONSTRUIDA CERRADA	56,80 m ²
SUPERFICIE CONSTRUIDA ABIERTA 100%	7,20 m ²
4º6º D	
SUPERFICIE CONSTRUIDA CERRADA	72,61 m ²
SUPERFICIE CONSTRUIDA ABIERTA 100%	6,28 m ²

