


Egogain.3
ERDIGUNEA EIBAR




WWW.EGOGAIN3.COM

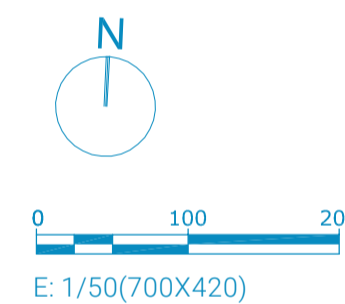


VIVIENDA
BAJO·CUBIERTA

SUPERFICIE CONSTRUIDA CERRADA	103,60 m ²
SUPERFICIE CONSTRUIDA ABIERTA	47,53 m ²

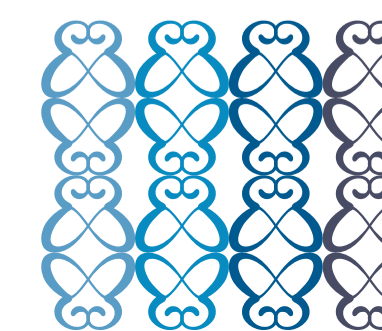


GE
grupo eibar
inmobiliario

943 31 66 11
679 032 342
E: comercial@grupeiabar.com
www.grupeiabar.com

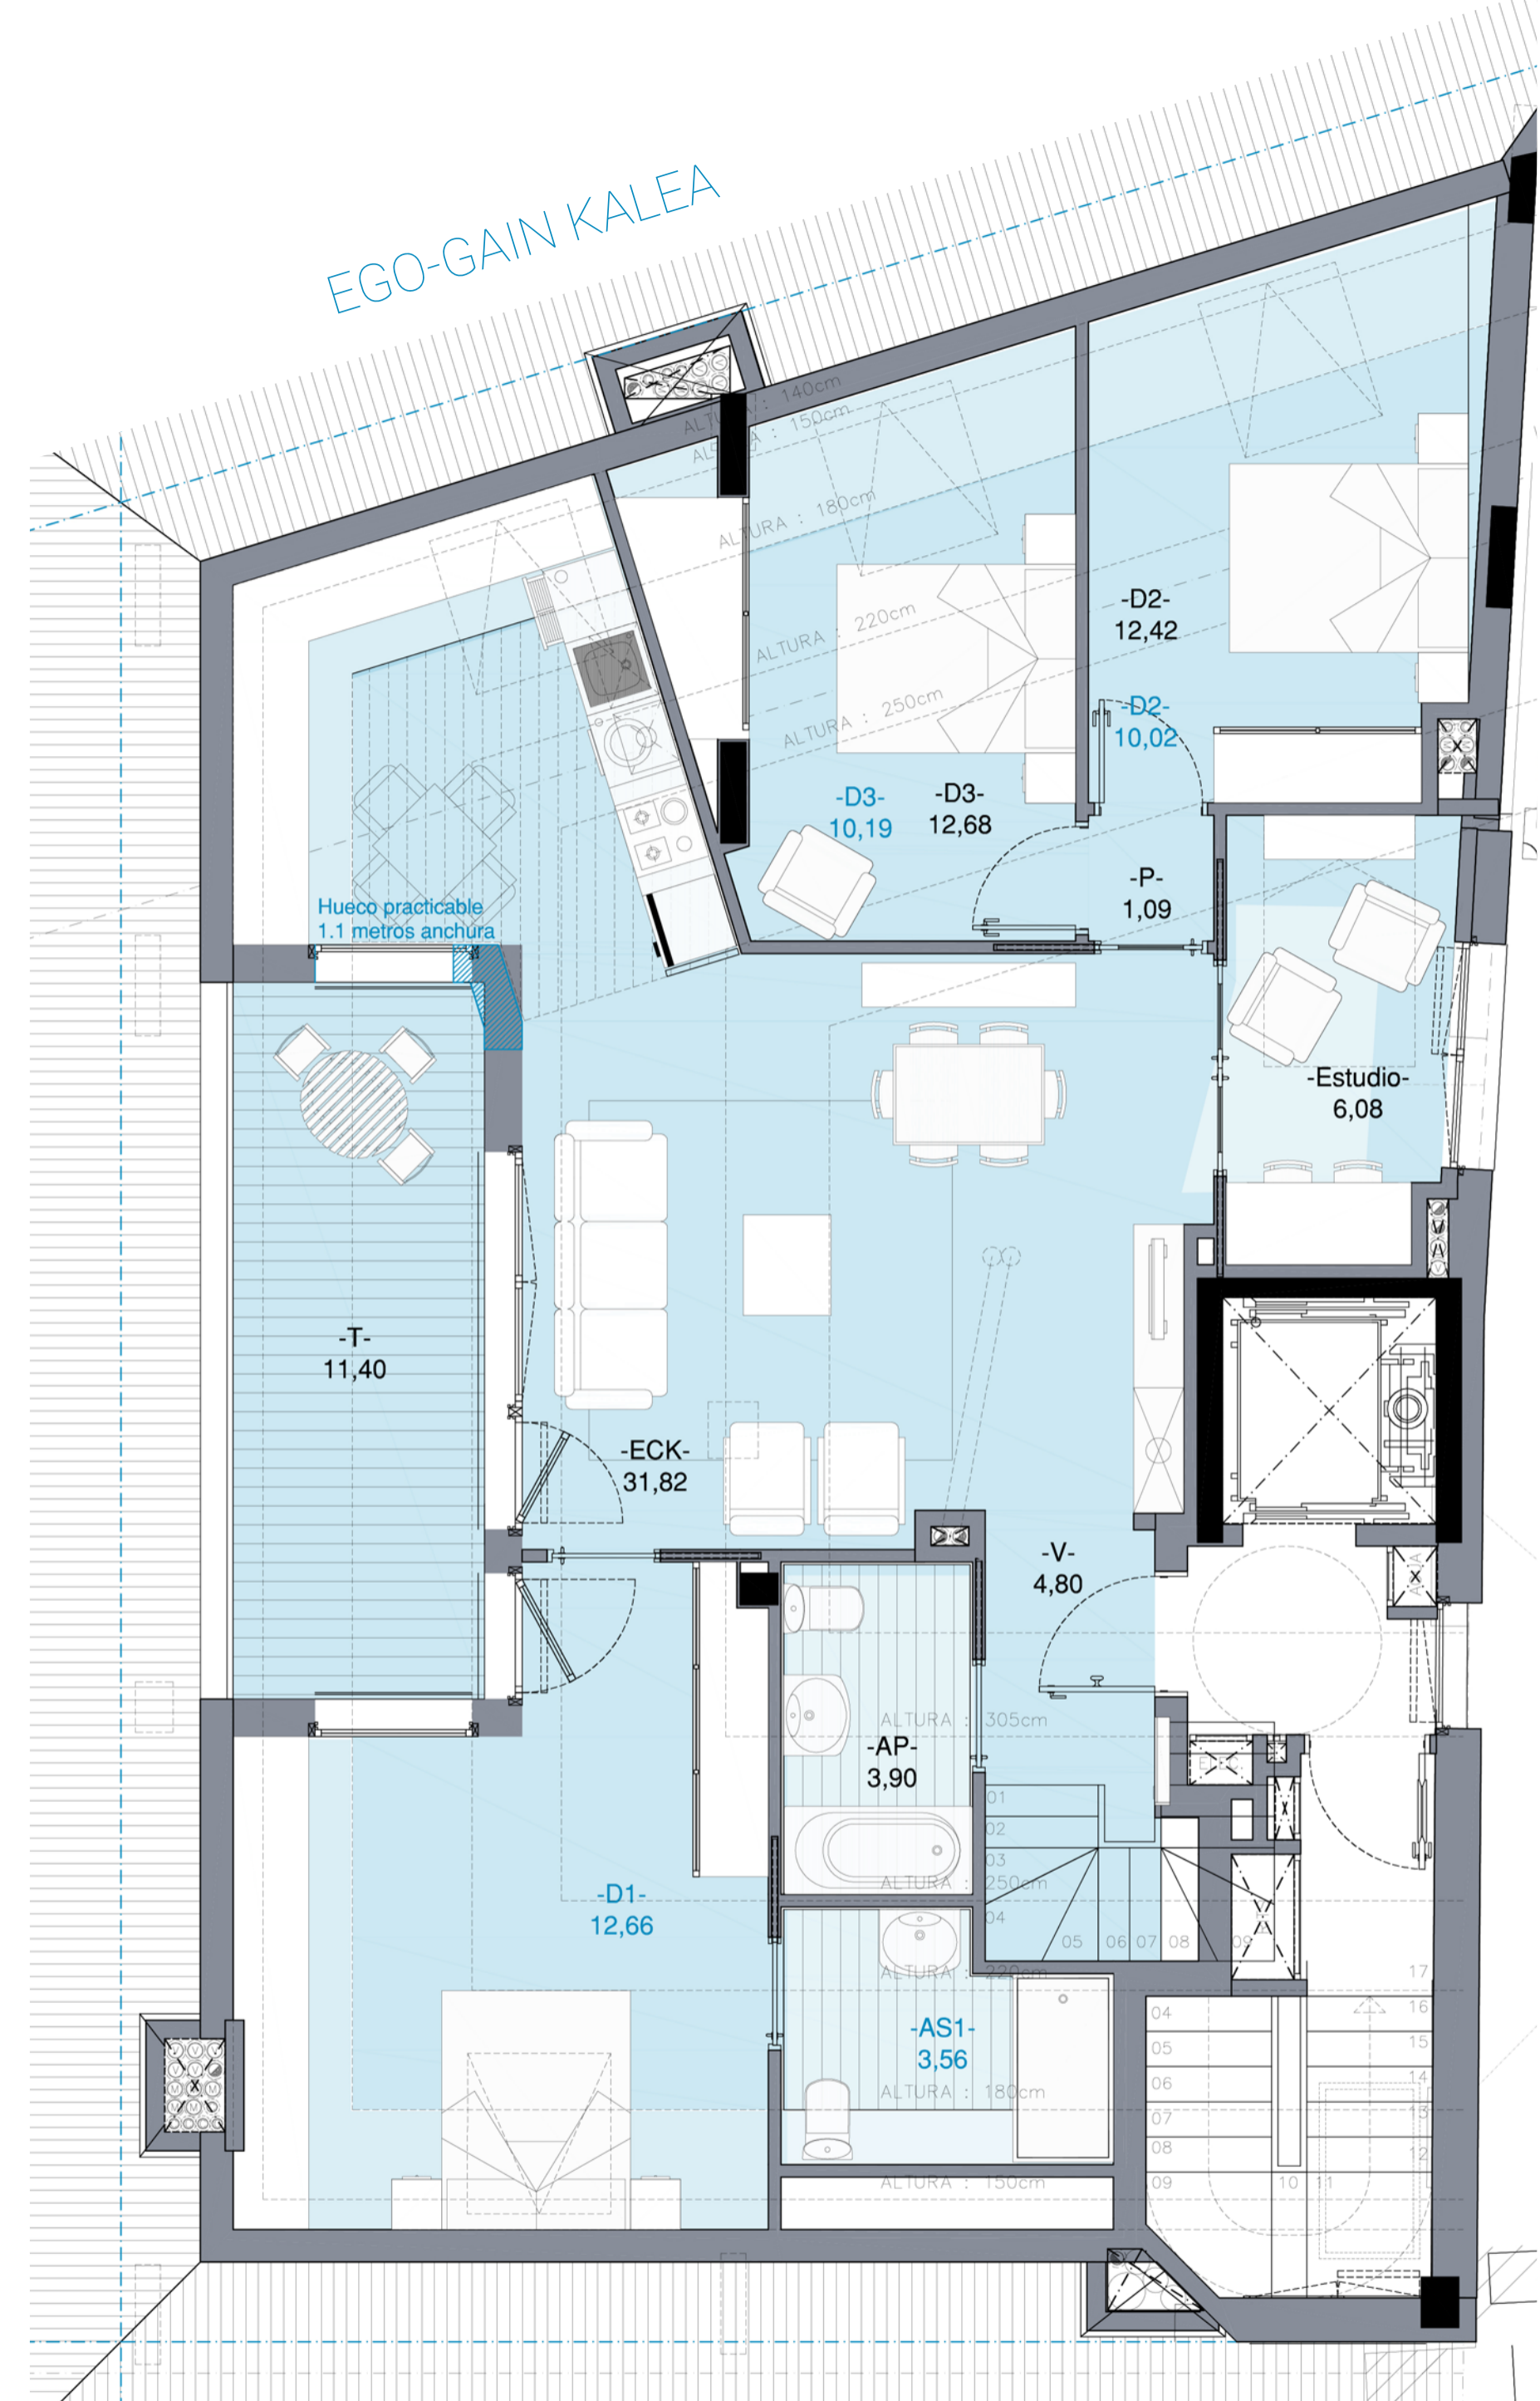

ISASI KALEA

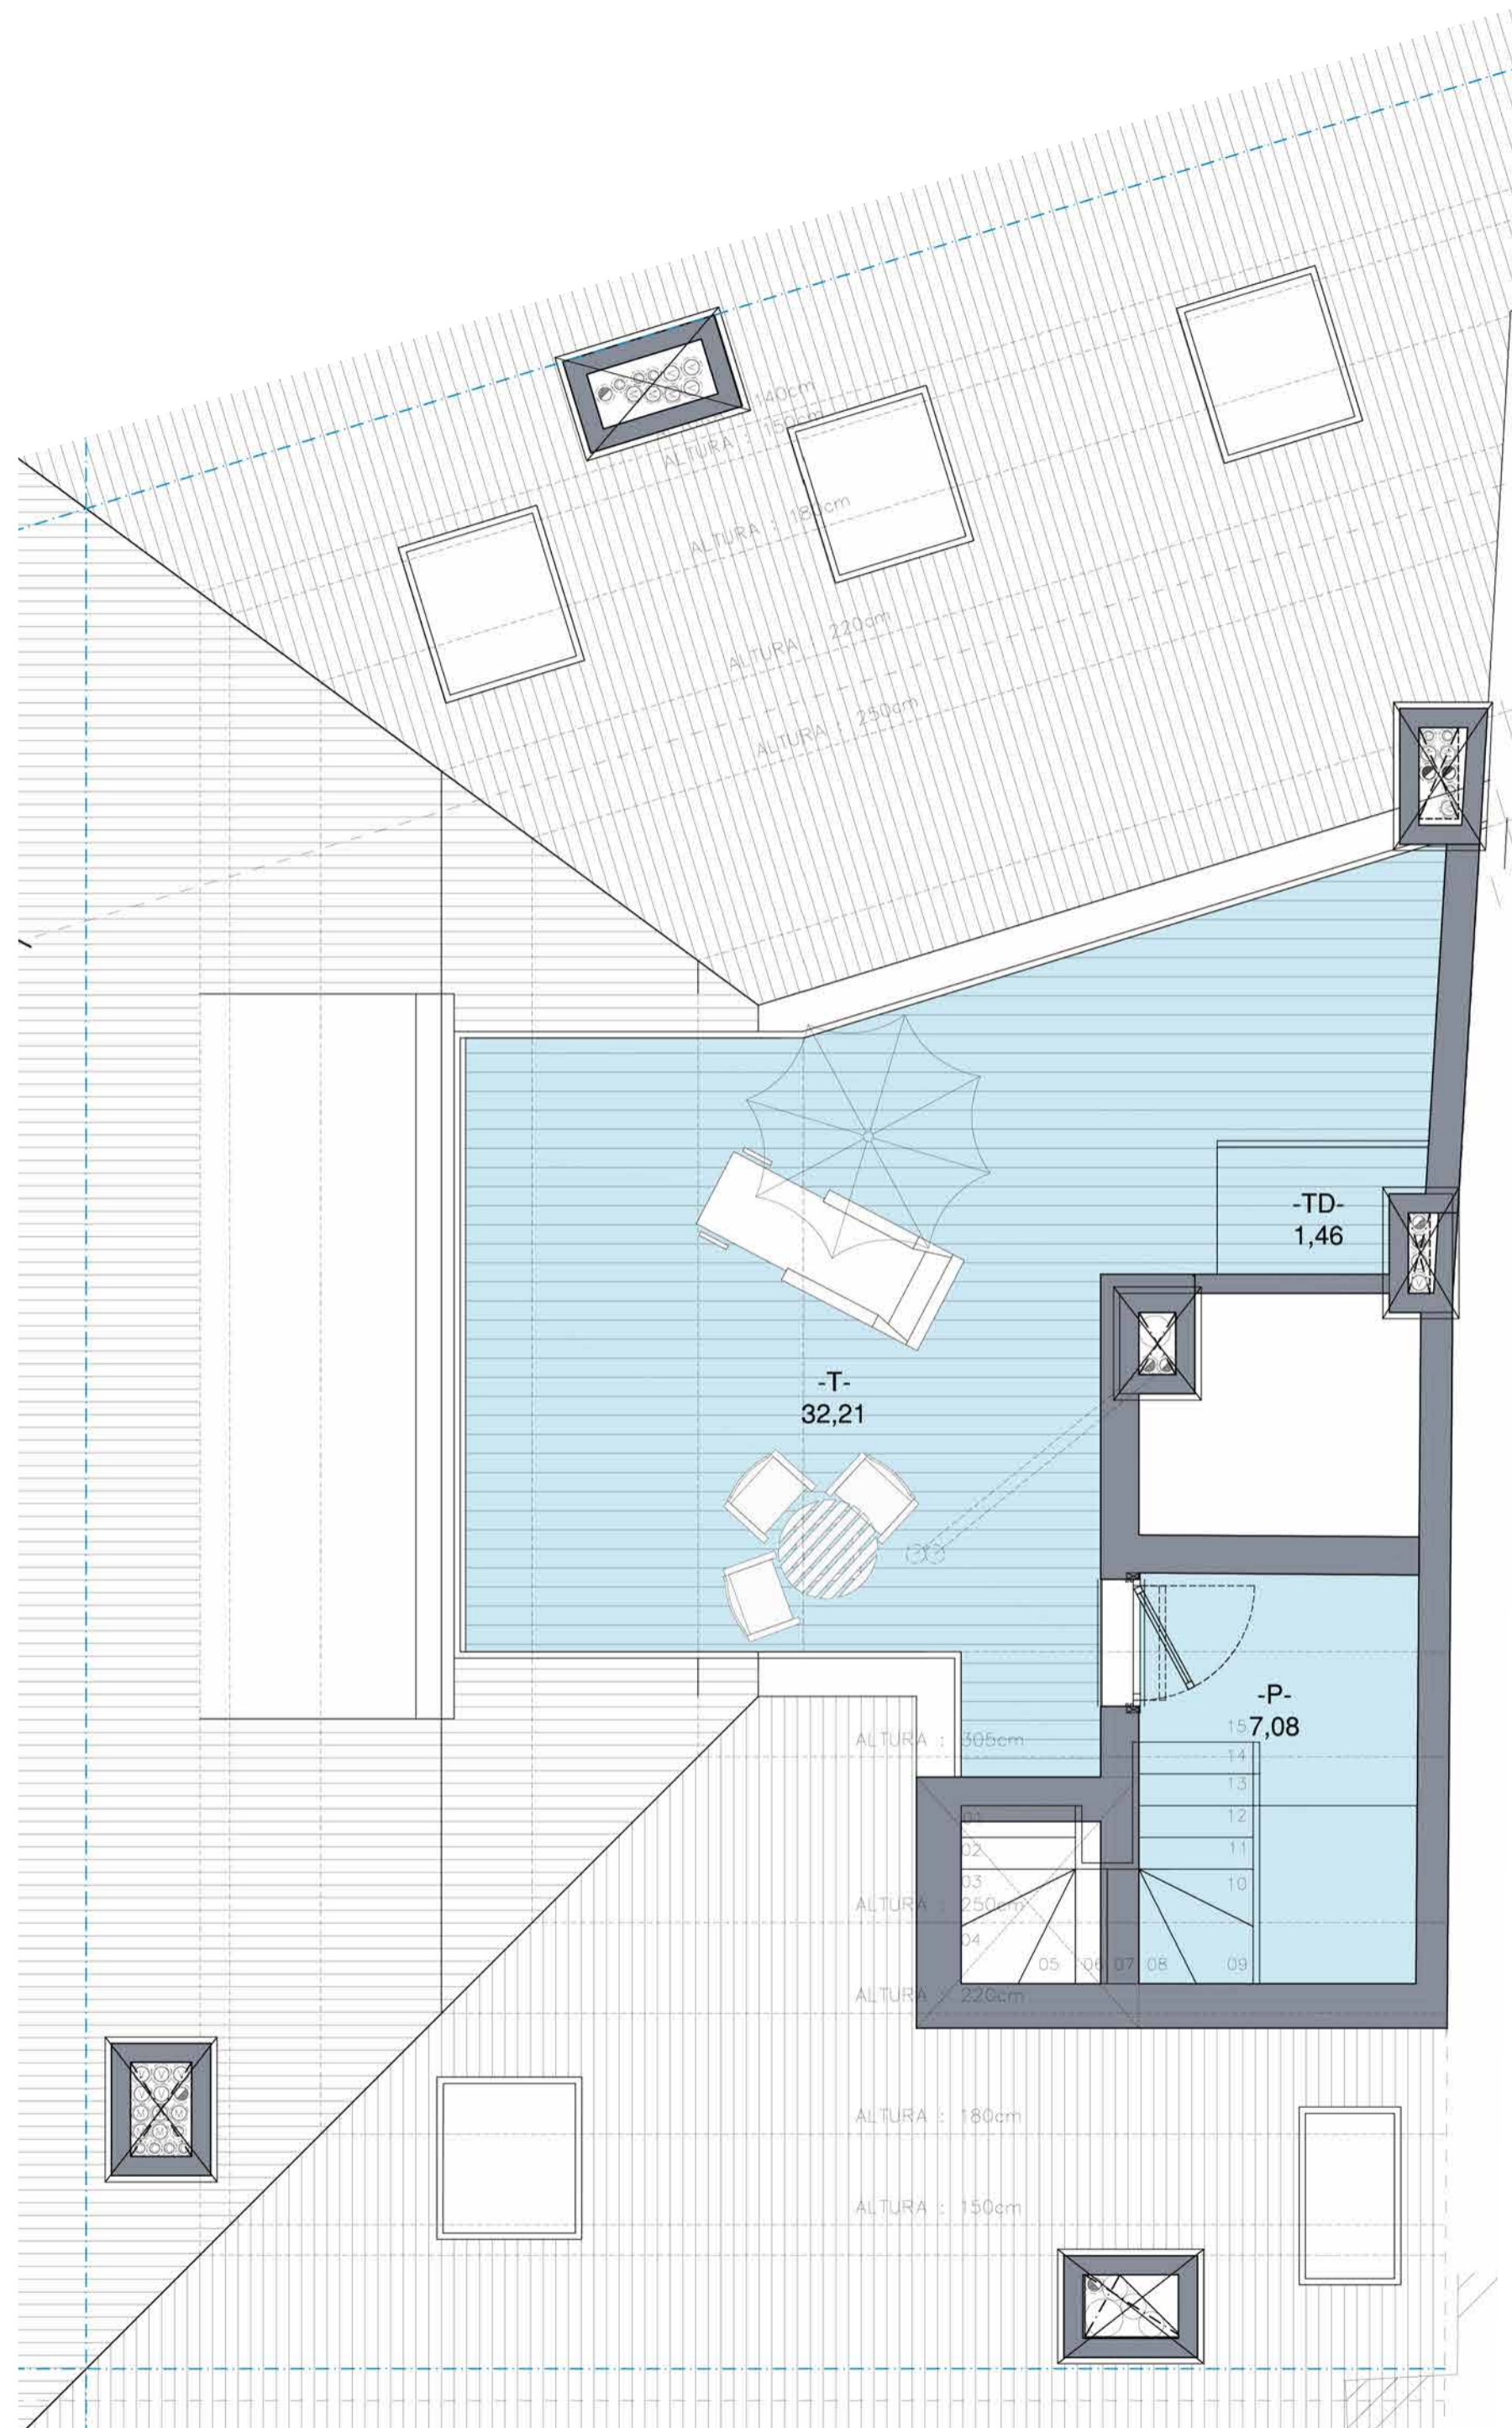

Medidas y distribuciones aproximadas. Disposición de mobiliario de cocina a definir. La dimensión de los pilares y mochetas especificadas en los planos de planta es la sección estándar, pudiendo aumentar o disminuir la misma por altura de la planta o por el tipo de mobiliario que se instale. Asimismo, pueden aparecer nuevas mochetas y pasos de instalaciones del edificio que no vienen reflejadas en los planos.