






Residencial  
**OLAMETS**  
OLABEAGA · BILBAO

**OLAMETS**: REGENERANDO OLABEAGA  
CERCA DEL CENTRO DE BILBAO  
[WWW.OLAMETSBILBAO.COM](http://WWW.OLAMETSBILBAO.COM)  
BARRIO TRANQUILO CON SABOR A SAL  
SOLARIUM CON PISCINA Y ZONA CHILLOUT

**PORTAL3 · 1º2º3ºA**

SUPERFICIE CONSTRUIDA CERRADA	72,37 m <sup>2</sup>
SUPERFICIE CONSTRUIDA ABIERTA 100%	7,31 m <sup>2</sup>

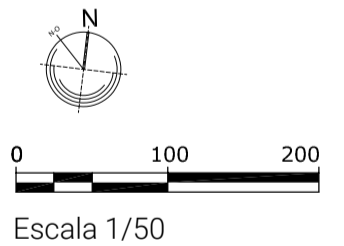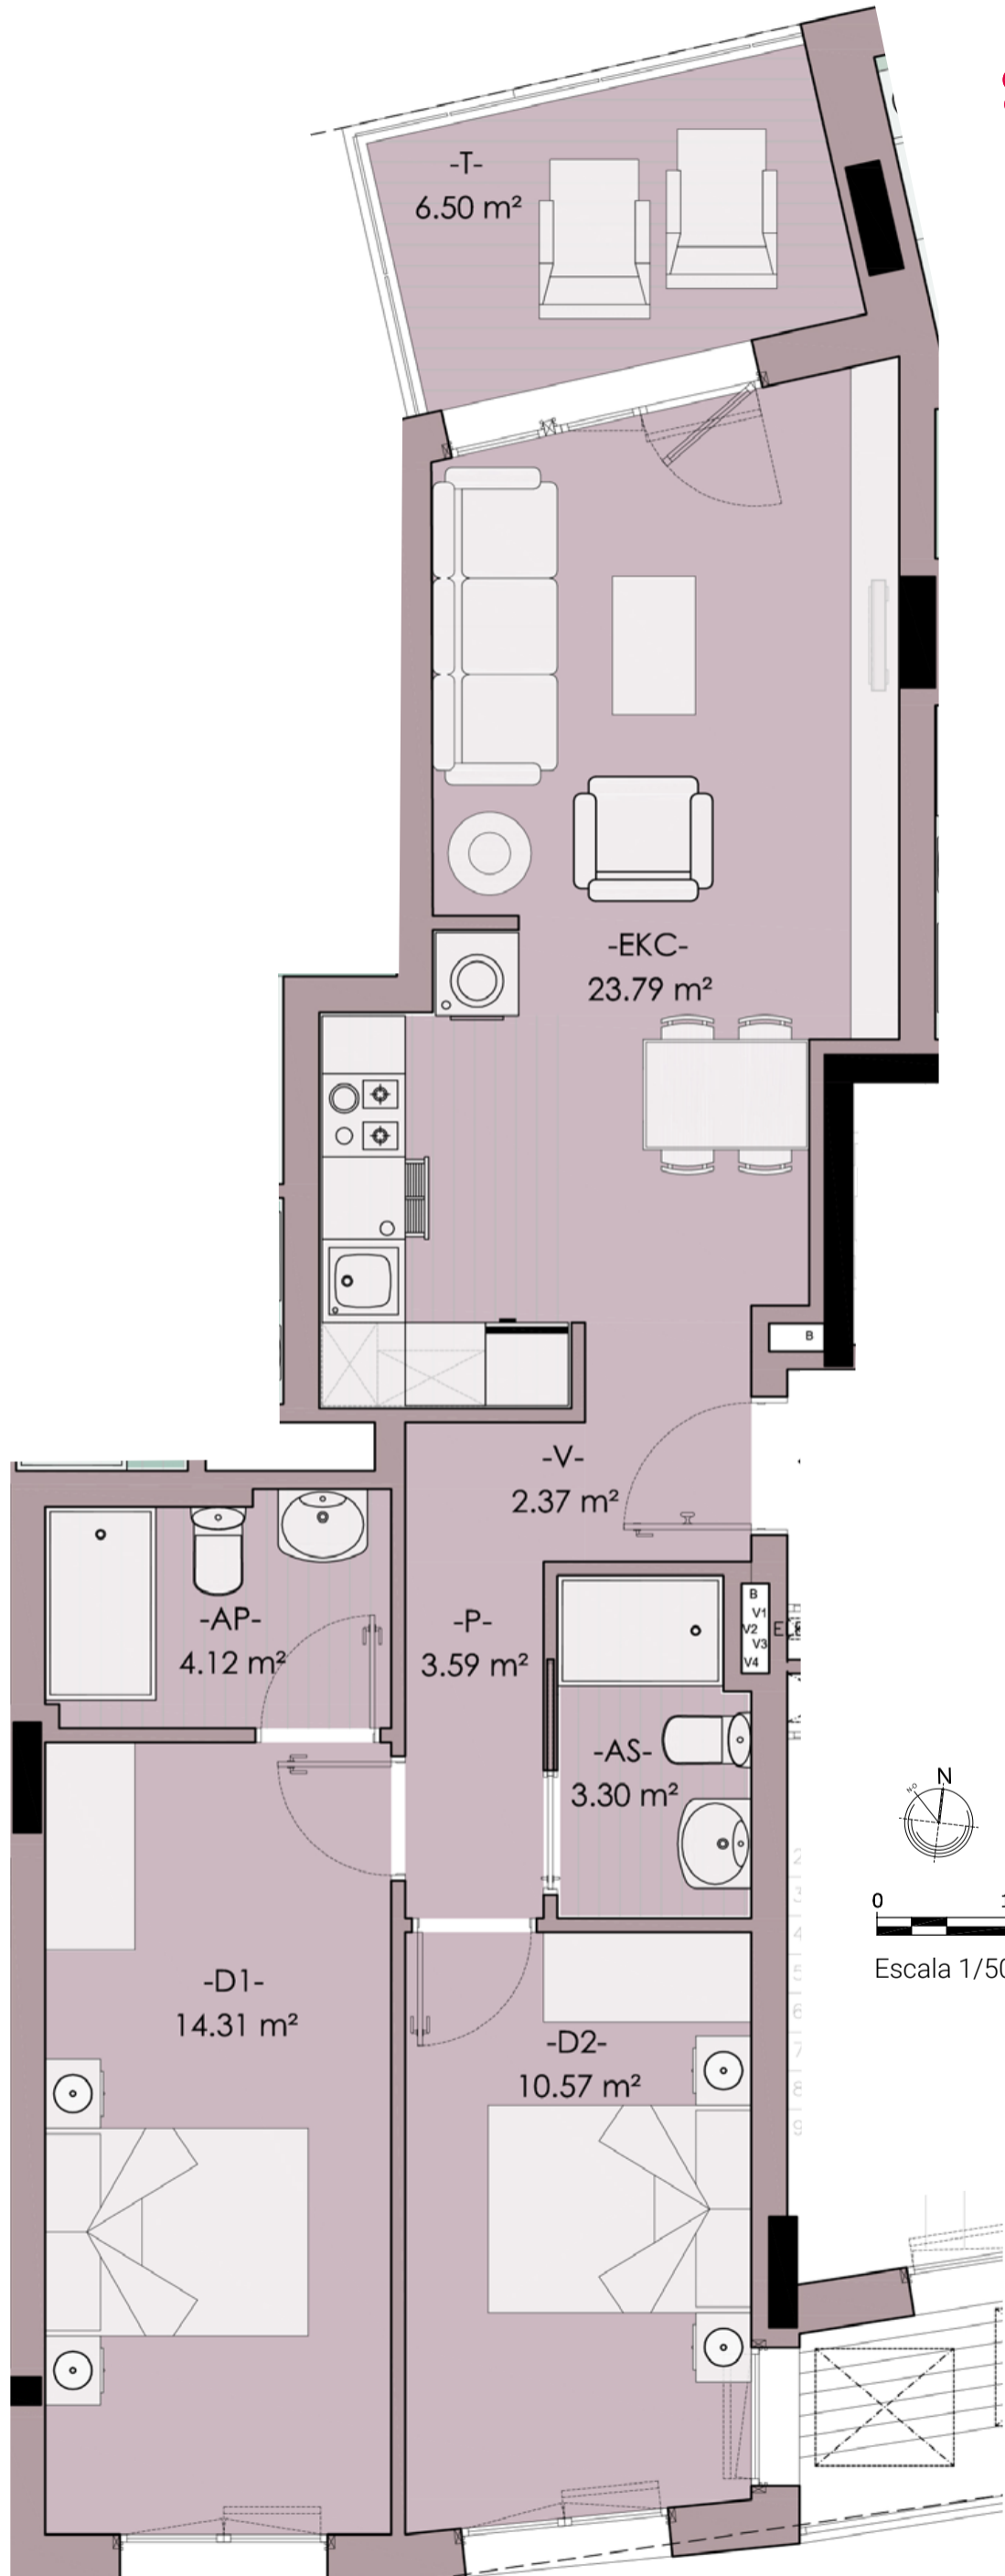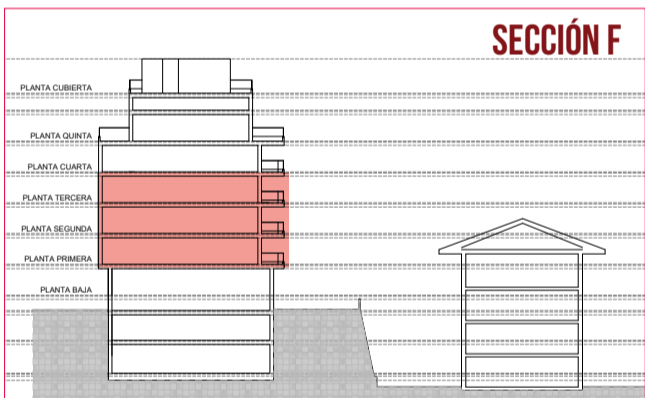

**GE** grupo eibar inmobiliario  
608 529 569  
E.: comercial@grupoeibar.com  
[www.grupoeibar.com](http://www.grupoeibar.com)

Medidas y distribuciones aproximadas. Disposición de mobiliario de cocina a definir. La dimensión de los pilares y mochetas especificadas en los planos de planta es la sección estándar, pudiendo aumentar o disminuir la misma por altura de la planta en la que se ubique la vivienda y por el paso de las instalaciones. Del mismo modo, pueden aparecer nuevas mochetas y pasos de instalaciones del edificio que no vienen reflejadas en los planos.