


Medidas y distribuciones aproximadas. Disposición de mobiliario de cocina a definir.

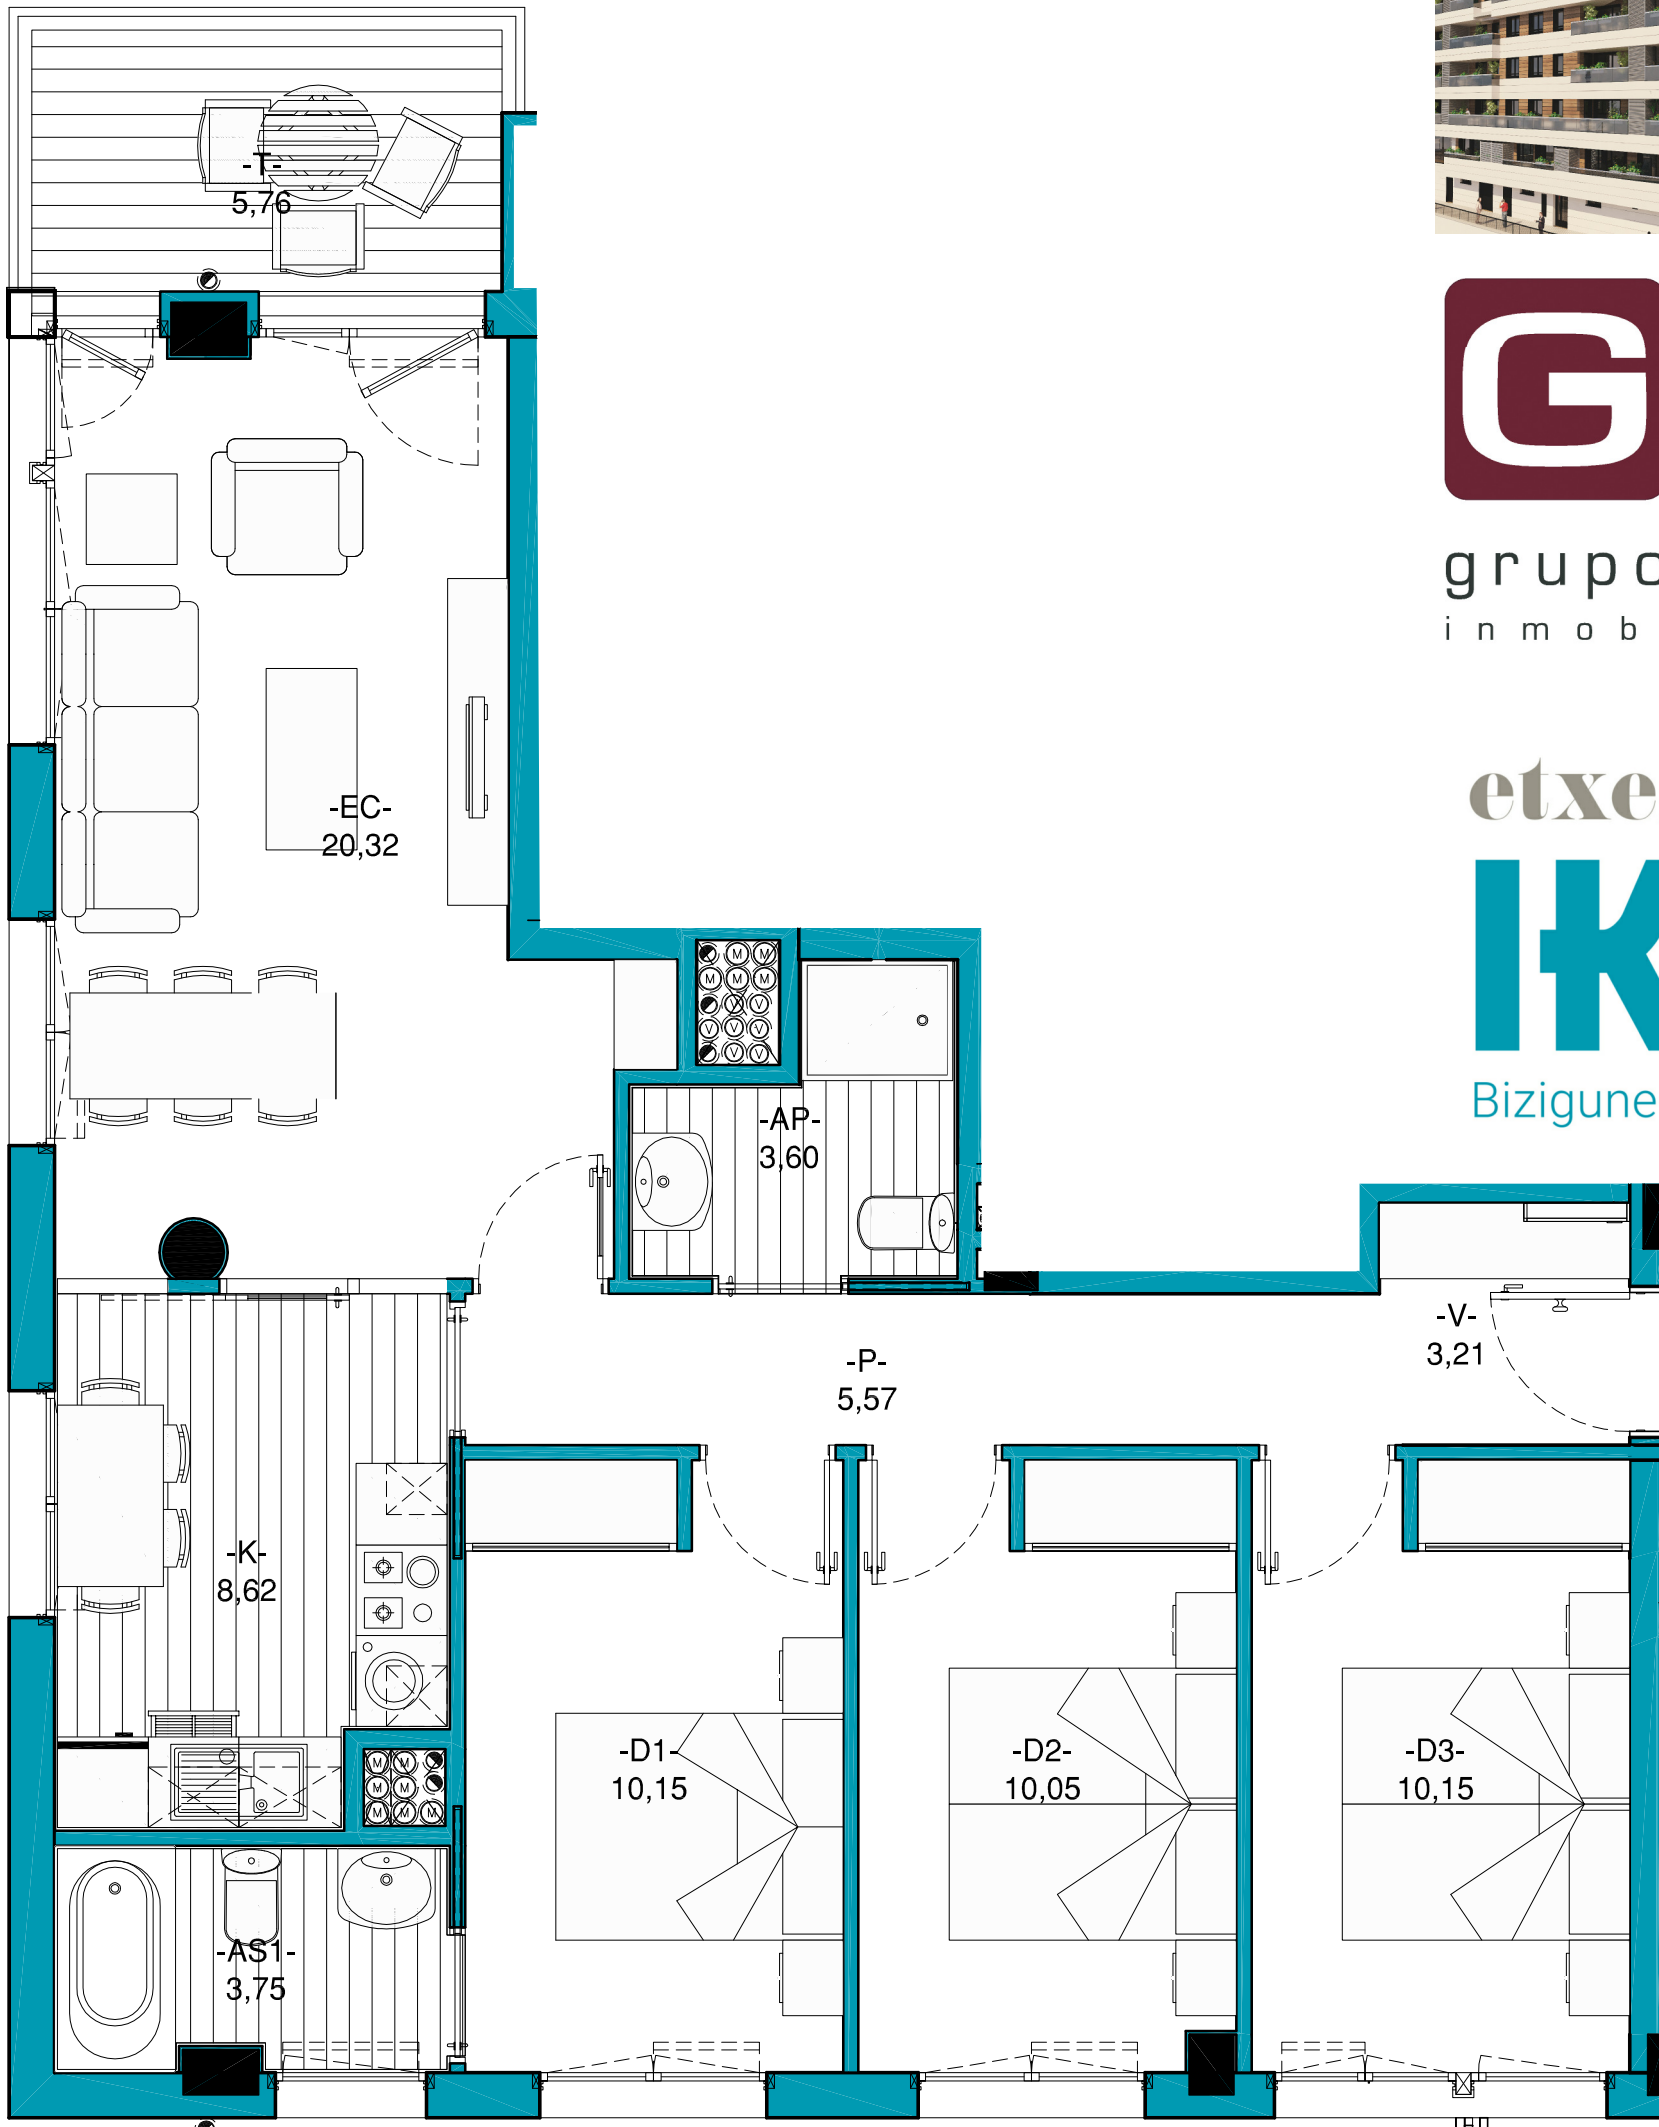


grupo eibar
inmobiliario

etxegain
IK11
Bizigunea parkean

Parcela P.R.4.1 de "URRUZUNO 2-3" Elgoibar E: 1/50
Portal Portal nº 1
Planta **SEXTA** , Vivienda **A** , Revisión **00**

Superficie Construida Cerrada 90,17 m²
Superficie Construida Abierta (100%) 6,58 m²

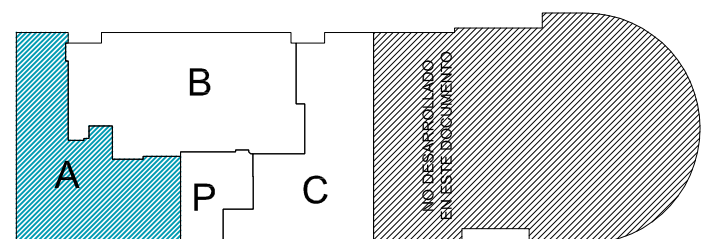

Fecha: septiembre 2023