


Medidas y distribuciones aproximadas. Disposición de mobiliario de cocina a definir.

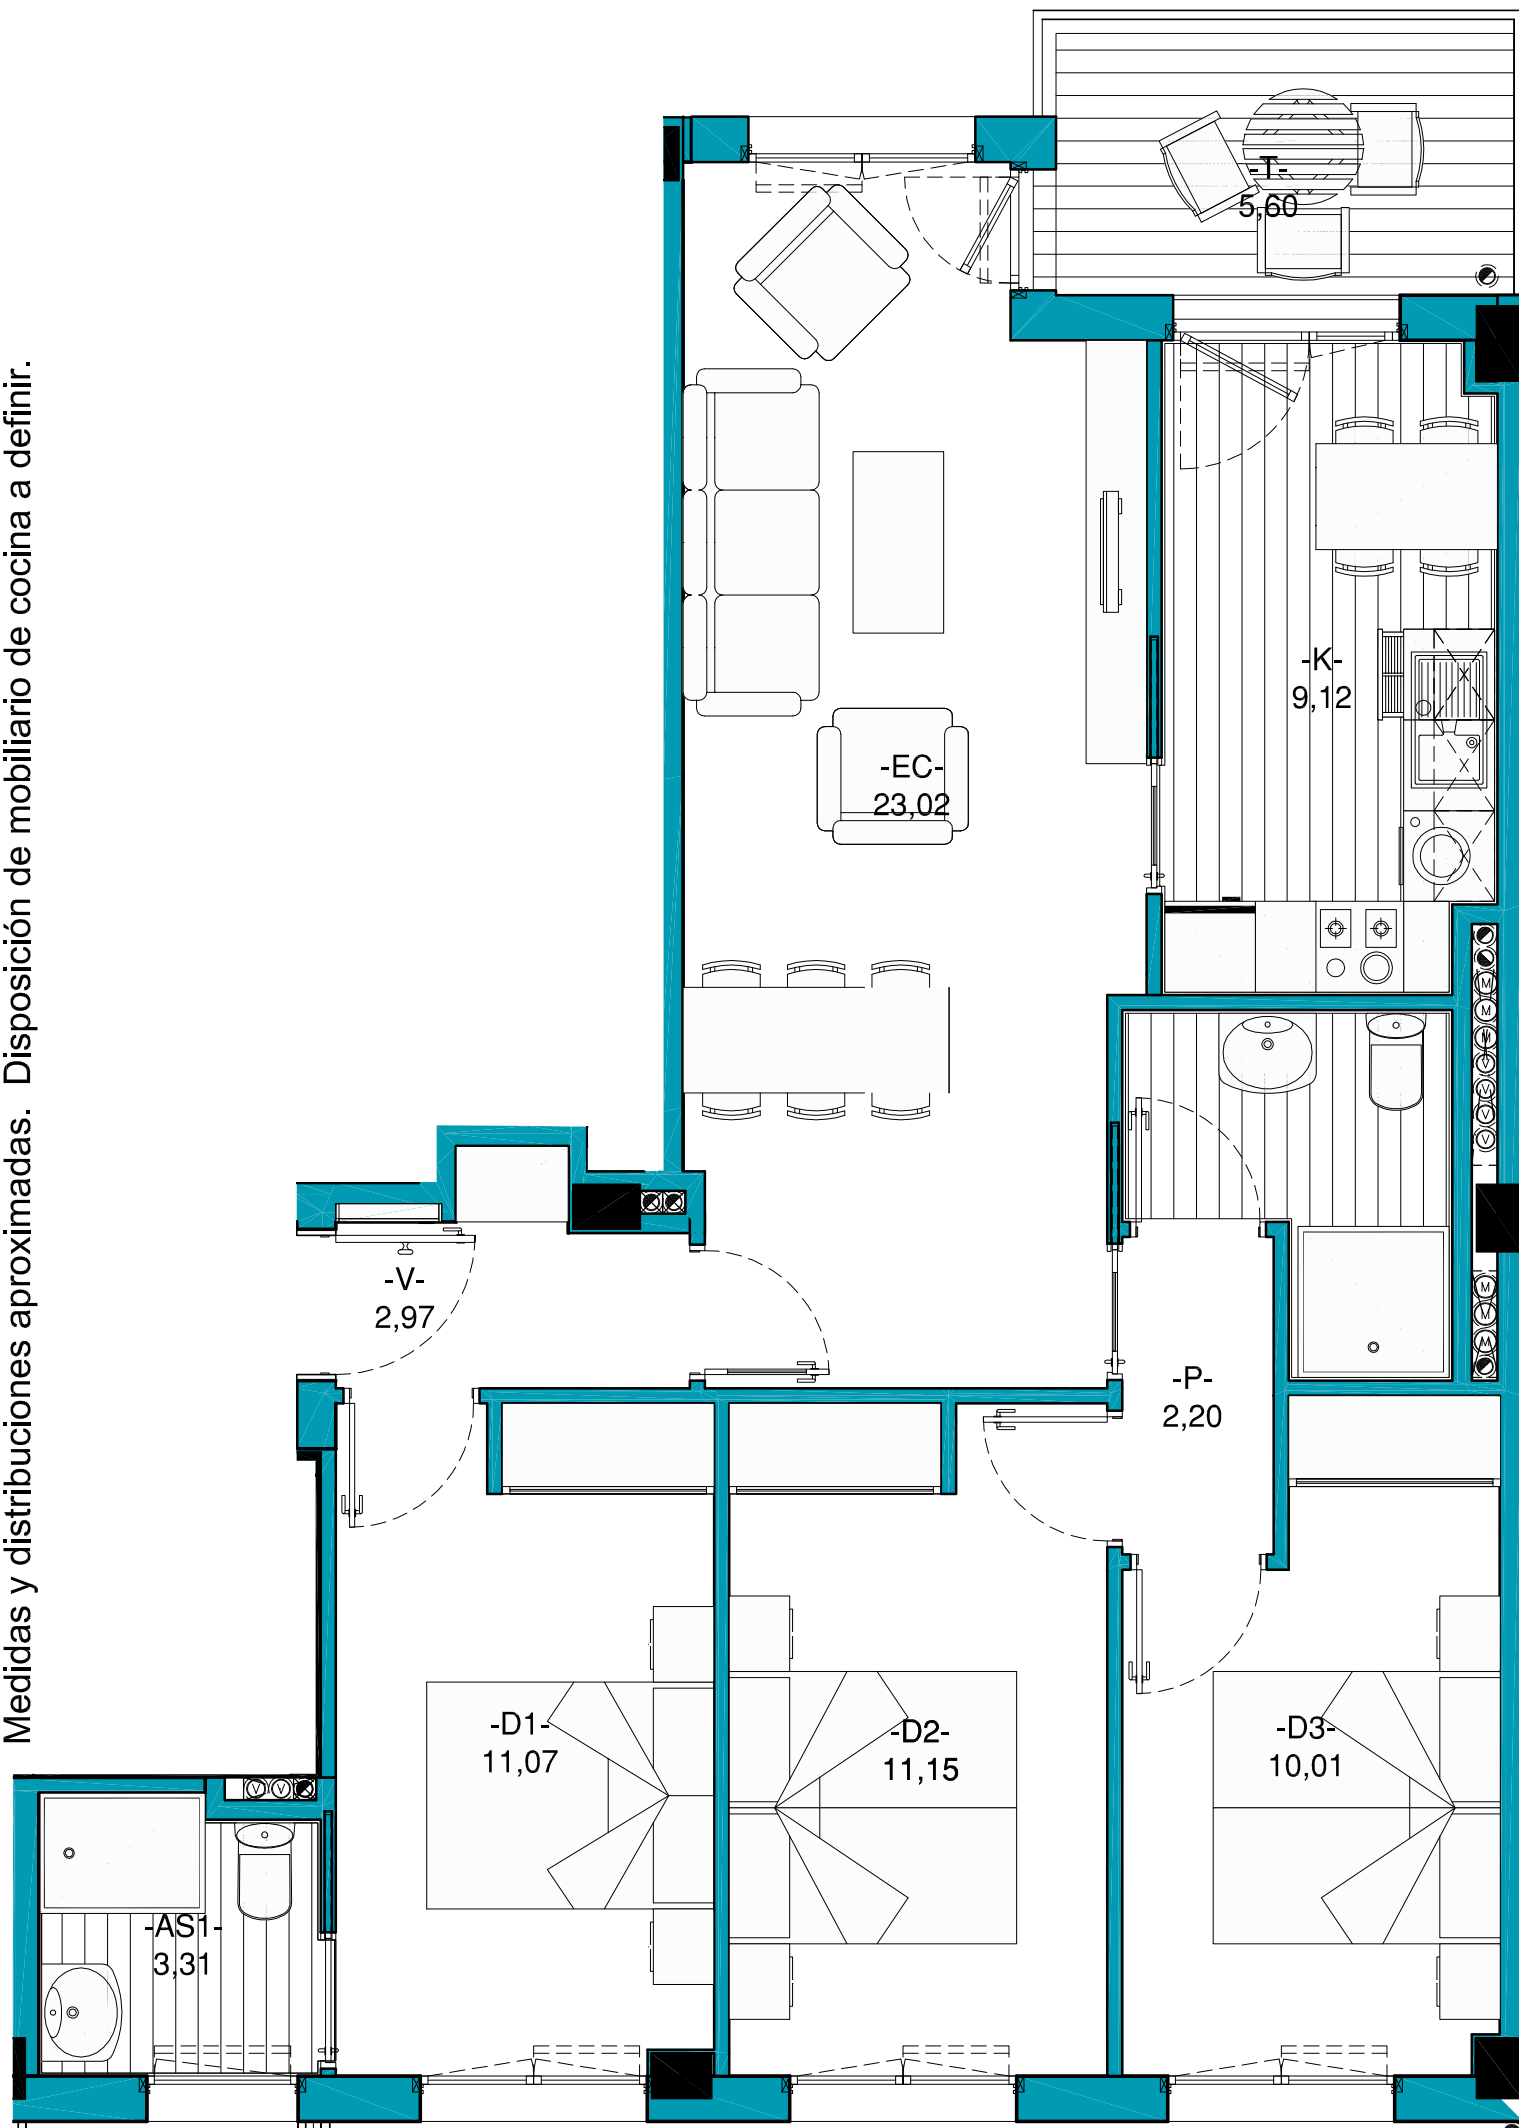

grupo eibar
inmobiliario

etxegain

IK11

Bizigunea parkean


Parcela P.R.4.1 de "URRUZUNO 2-3" Elgoibar E: 1/50

Portal Portal nº 1

Planta **SEXTA**, Vivienda **C**, Revisión **00**

Superficie Construida Cerrada 90,41 m²

Superficie Construida Abierta (100%) 6,28 m²

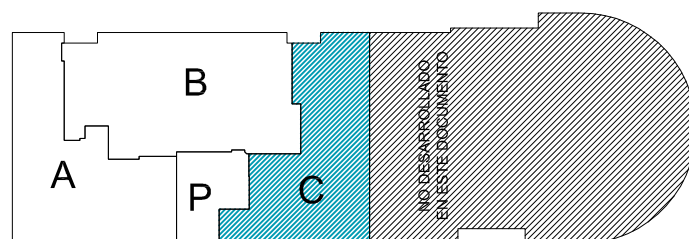

Fecha: septiembre 2023