

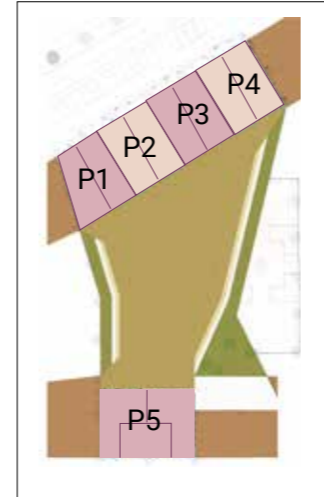


# Portal 5 planta 1º A

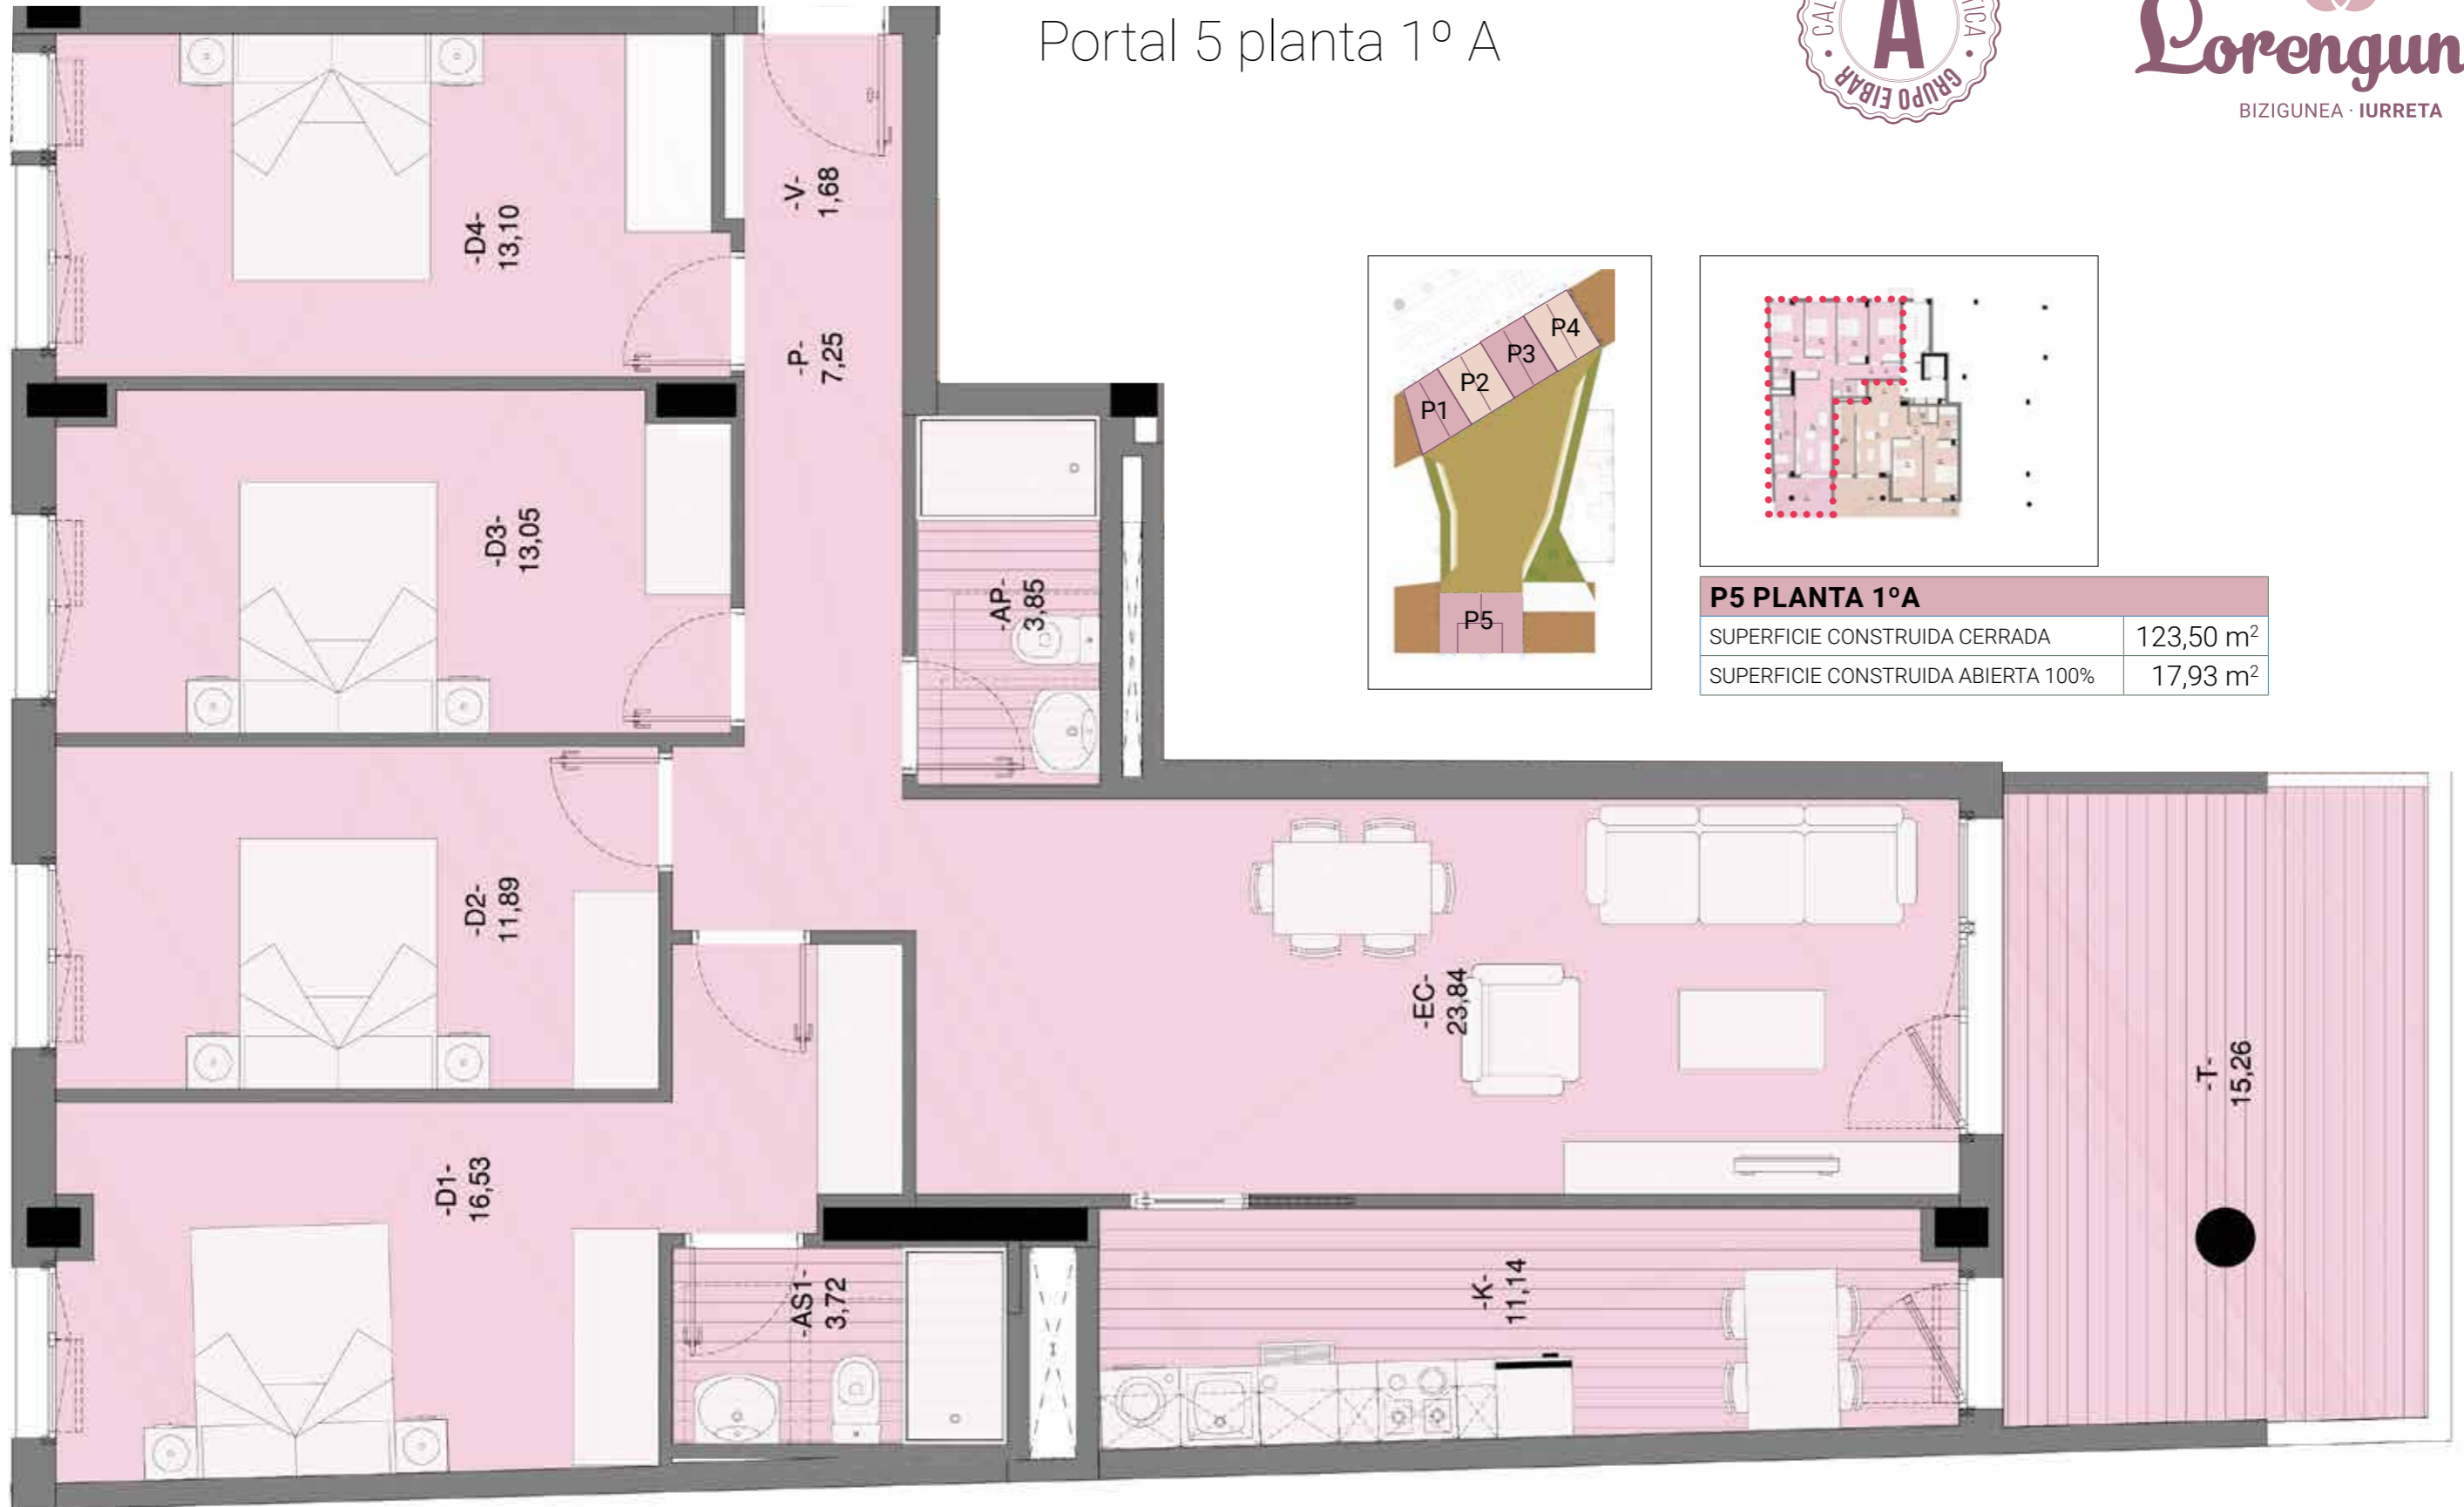

P5 PLANTA 1ºA	
SUPERFICIE CONSTRUIDA CERRADA	123,50 m <sup>2</sup>
SUPERFICIE CONSTRUIDA ABIERTA 100%	17,93 m <sup>2</sup>

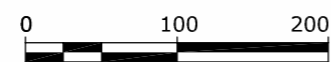

Escala 1/50



Inmobiliaria kbia  
 946 123 541  
 E.: comercial@grupoeibar.com  
 www.grupoeibar.com

Medidas y distribuciones aproximadas. Disposición de mobiliario de cocina a definir. La dimensión de los pilares y moquetas especificadas en los planos de planta es la sección estándar, pudiendo aumentar o disminuir la misma por altura de la planta en la que se ubique la vivienda y por el paso de las instalaciones. Del mismo modo, pueden aparecer nuevas moquetas y pasos de instalaciones del edificio que no vienen reflejadas en los planos.