

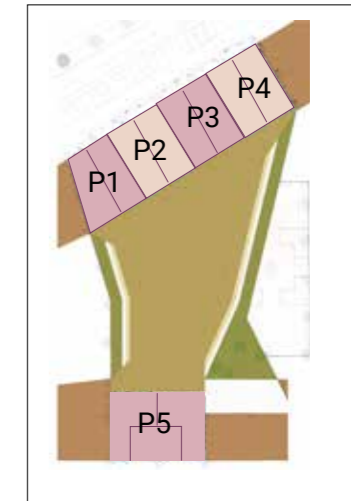
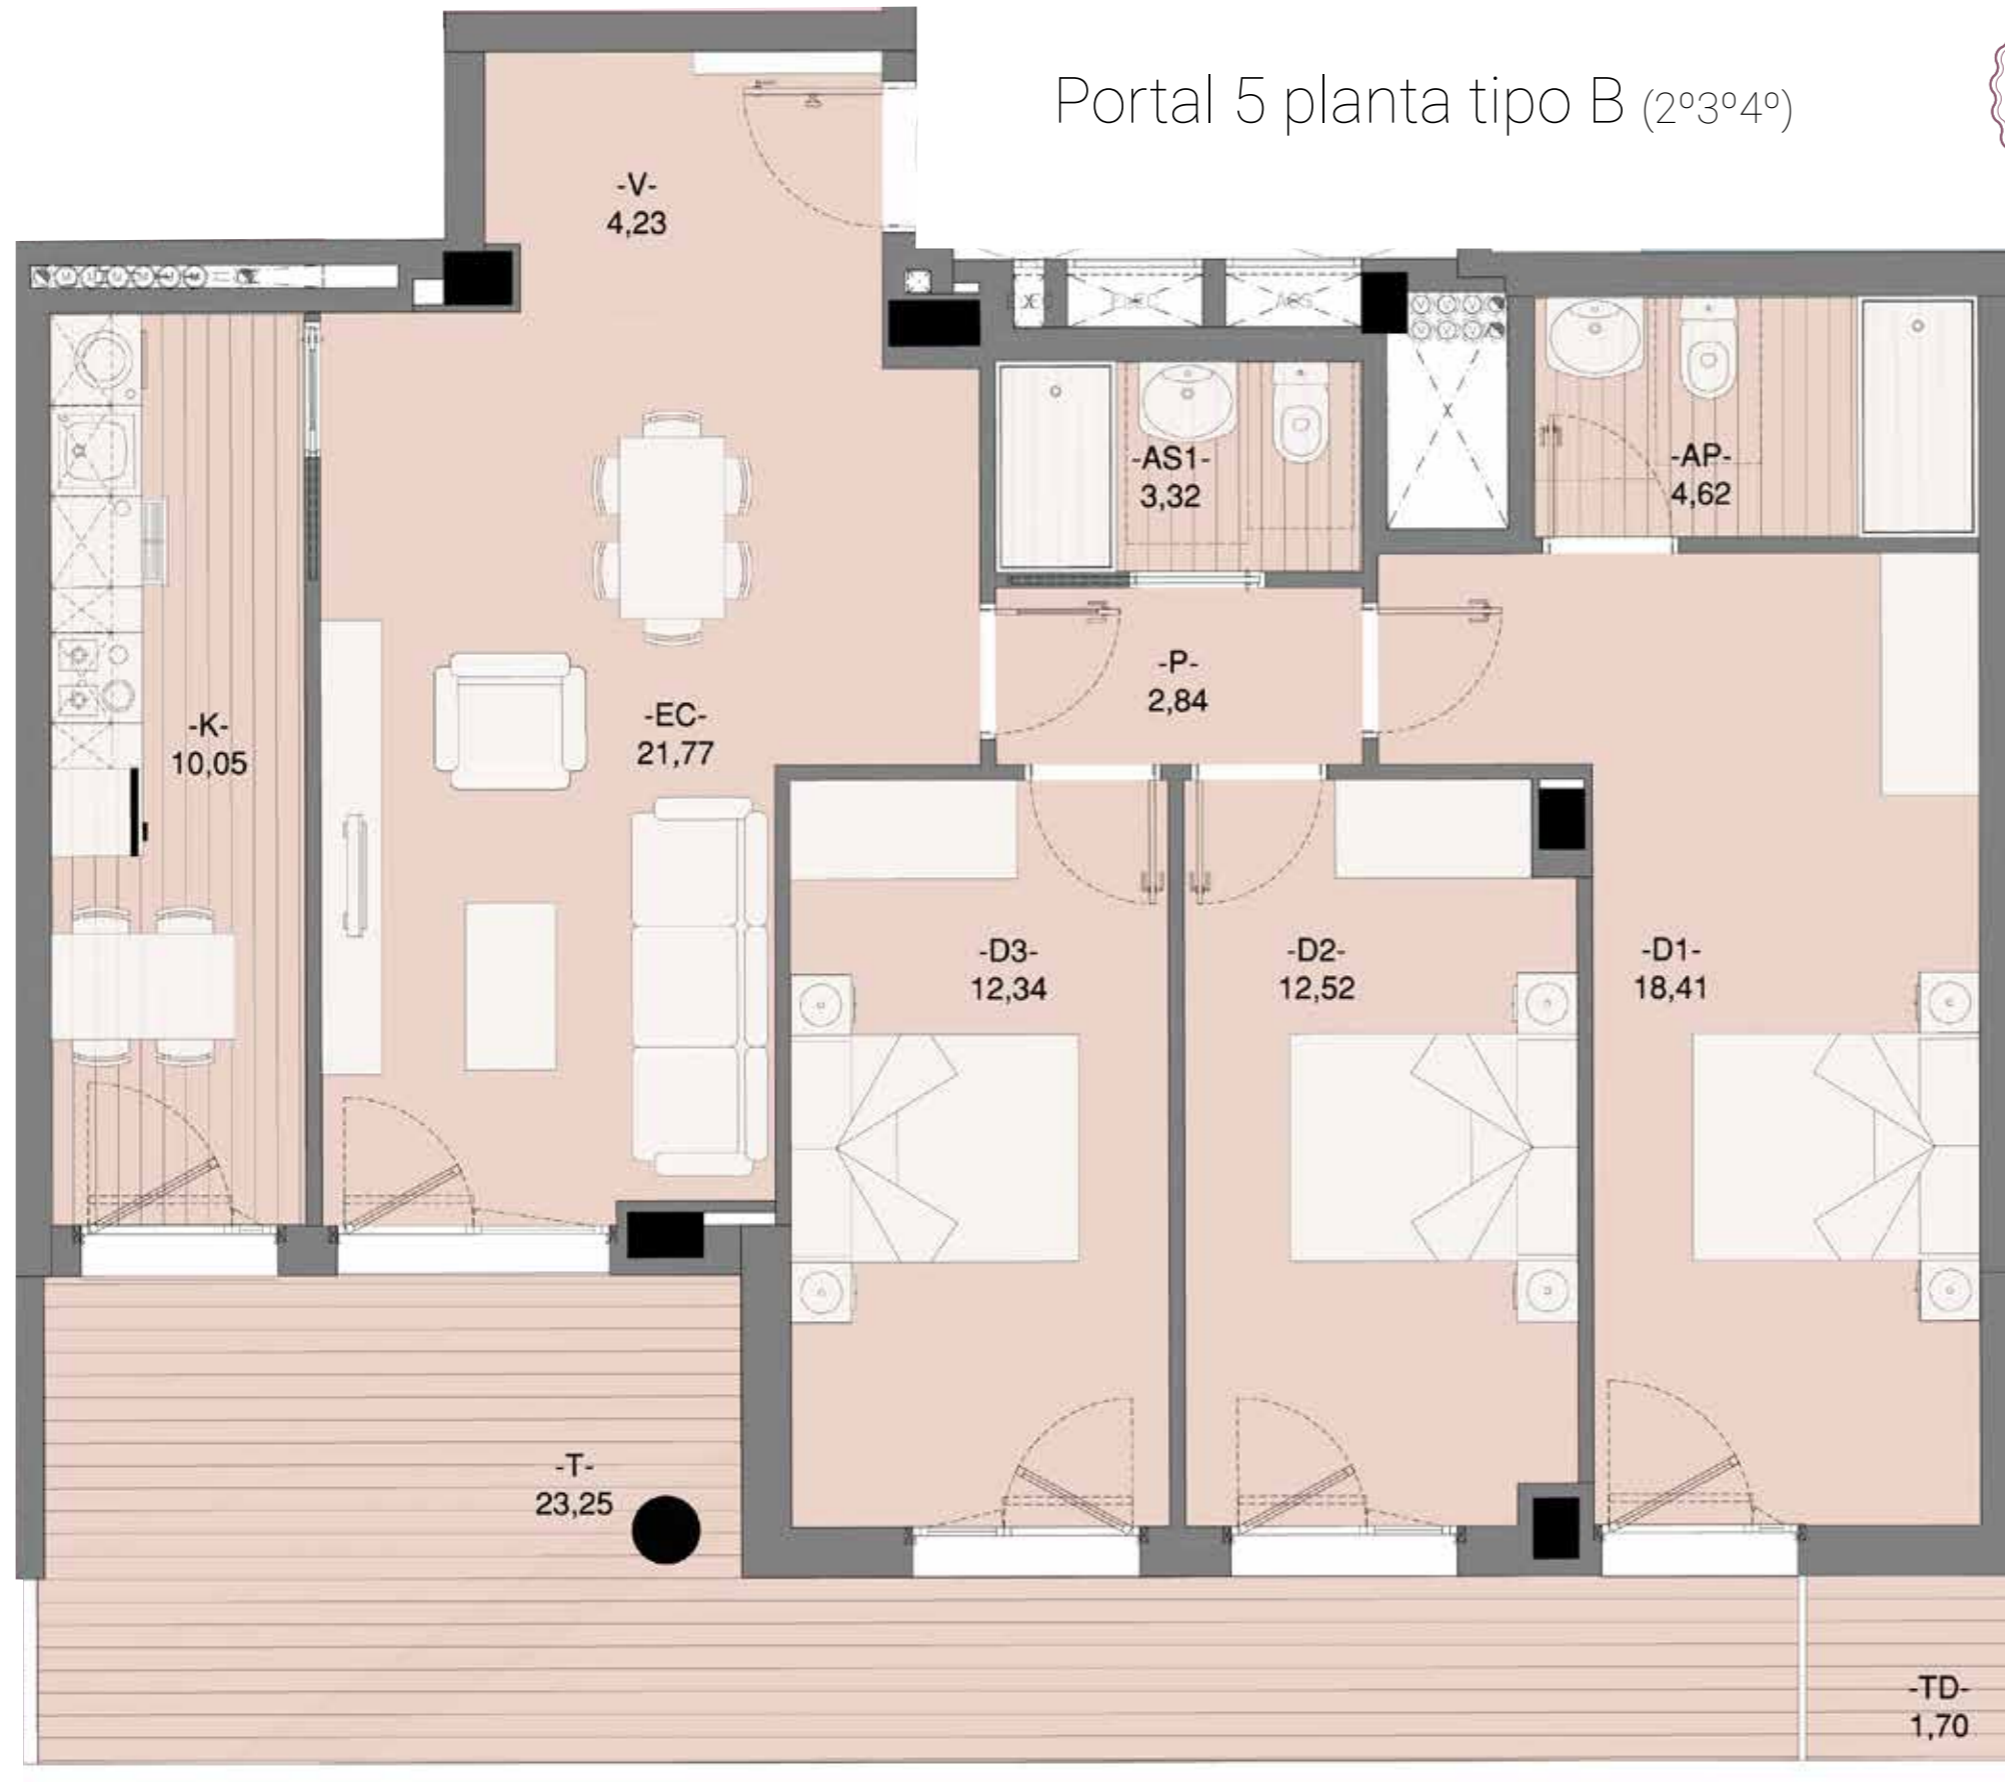


Portal 5 planta tipo B (2º3º4º)

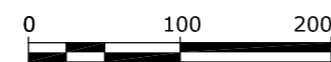

P5 PLANTA TIPO B (2º3º4º)	
SUPERFICIE CONSTRUIDA CERRADA	103,30 m ²
SUPERFICIE CONSTRUIDA ABIERTA 100%	29,62 m ²


Inmobiliaria kbia
 946 123 541
 E.: comercial@grupoeibar.com
grupo eibar www.grupoeibar.com
 inmobiliario

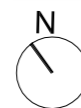

Escala 1/50

Medidas y distribuciones aproximadas. Disposición de mobiliario de cocina a definir. La dimensión de los pilares y mochetas especificadas en los planos de planta es la sección estándar, pudiendo aumentar o disminuir la misma por altura de la planta en la que se ubique la vivienda y por el paso de las instalaciones. Del mismo modo, pueden aparecer nuevas mochetas y pasos de instalaciones del edificio que no vienen reflejadas en los planos.