


Portal 5 planta 5º A

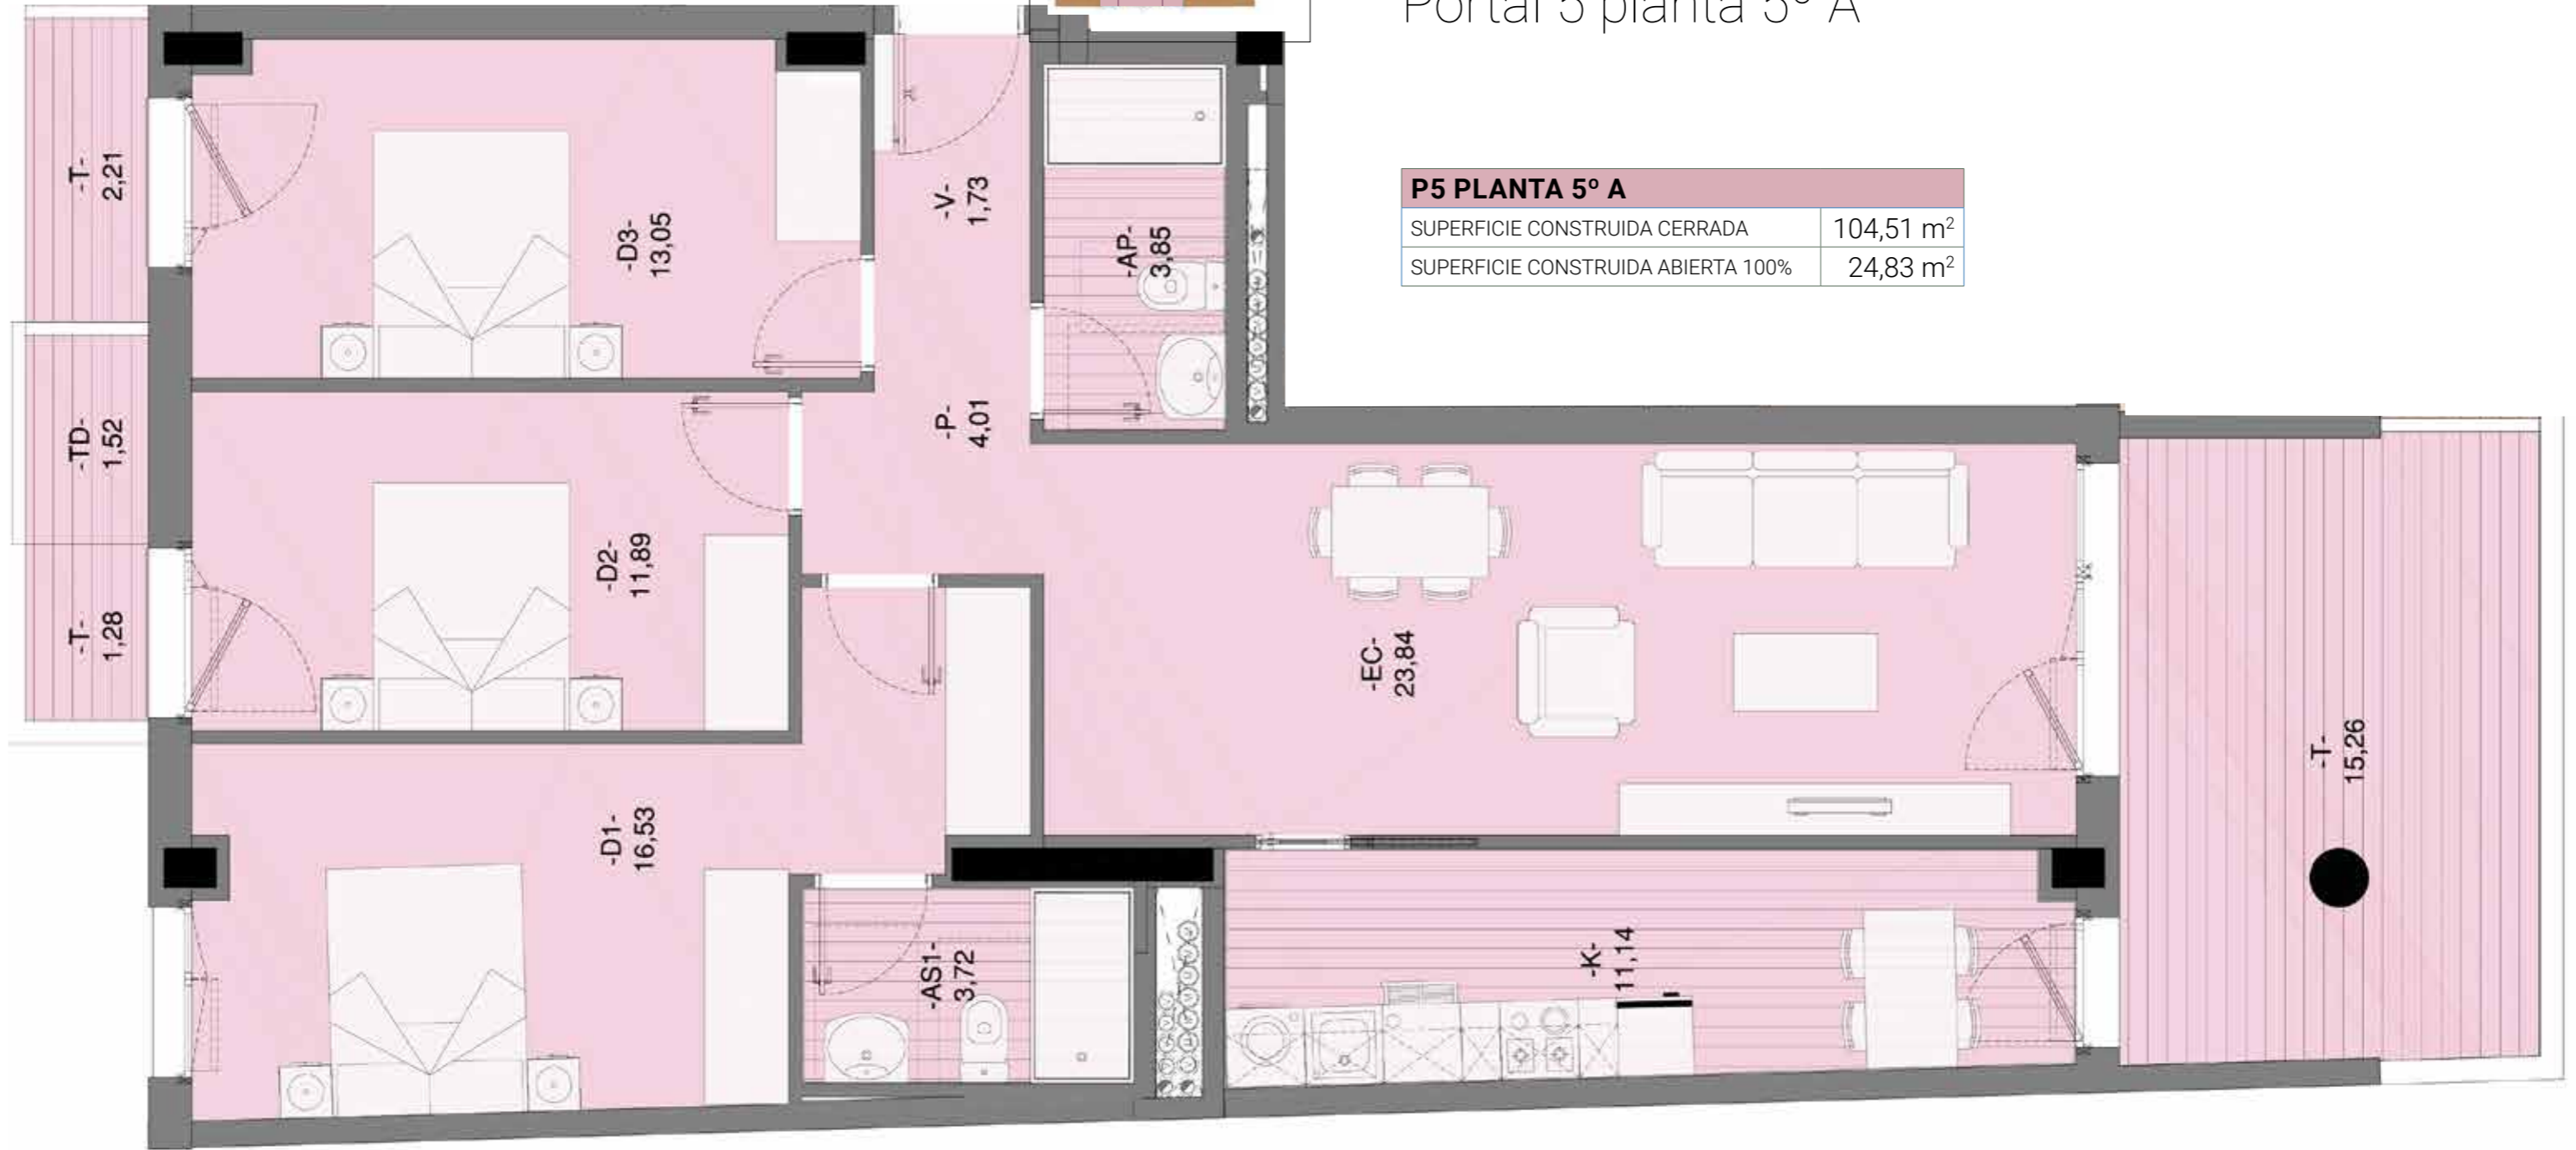


P5 PLANTA 5º A

SUPERFICIE CONSTRUIDA CERRADA	104,51 m ²
SUPERFICIE CONSTRUIDA ABIERTA 100%	24,83 m ²



Inmobiliaria kbía
946 123 541
E.: comercial@grupoeibar.com
www.grupoeibar.com

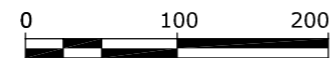

Escala 1/50

Medidas y distribuciones aproximadas. Disposición de mobiliario de cocina a definir. La dimensión de los pilares y mochetas especificadas en los planos de planta es la sección estándar, pudiendo aumentar o disminuir la misma por altura de la planta en la que se ubique la vivienda y por el paso de las instalaciones. Del mismo modo, pueden aparecer nuevas mochetas y pasos de instalaciones del edificio que no vienen reflejadas en los planos.