


Portal 1 planta 5ªA

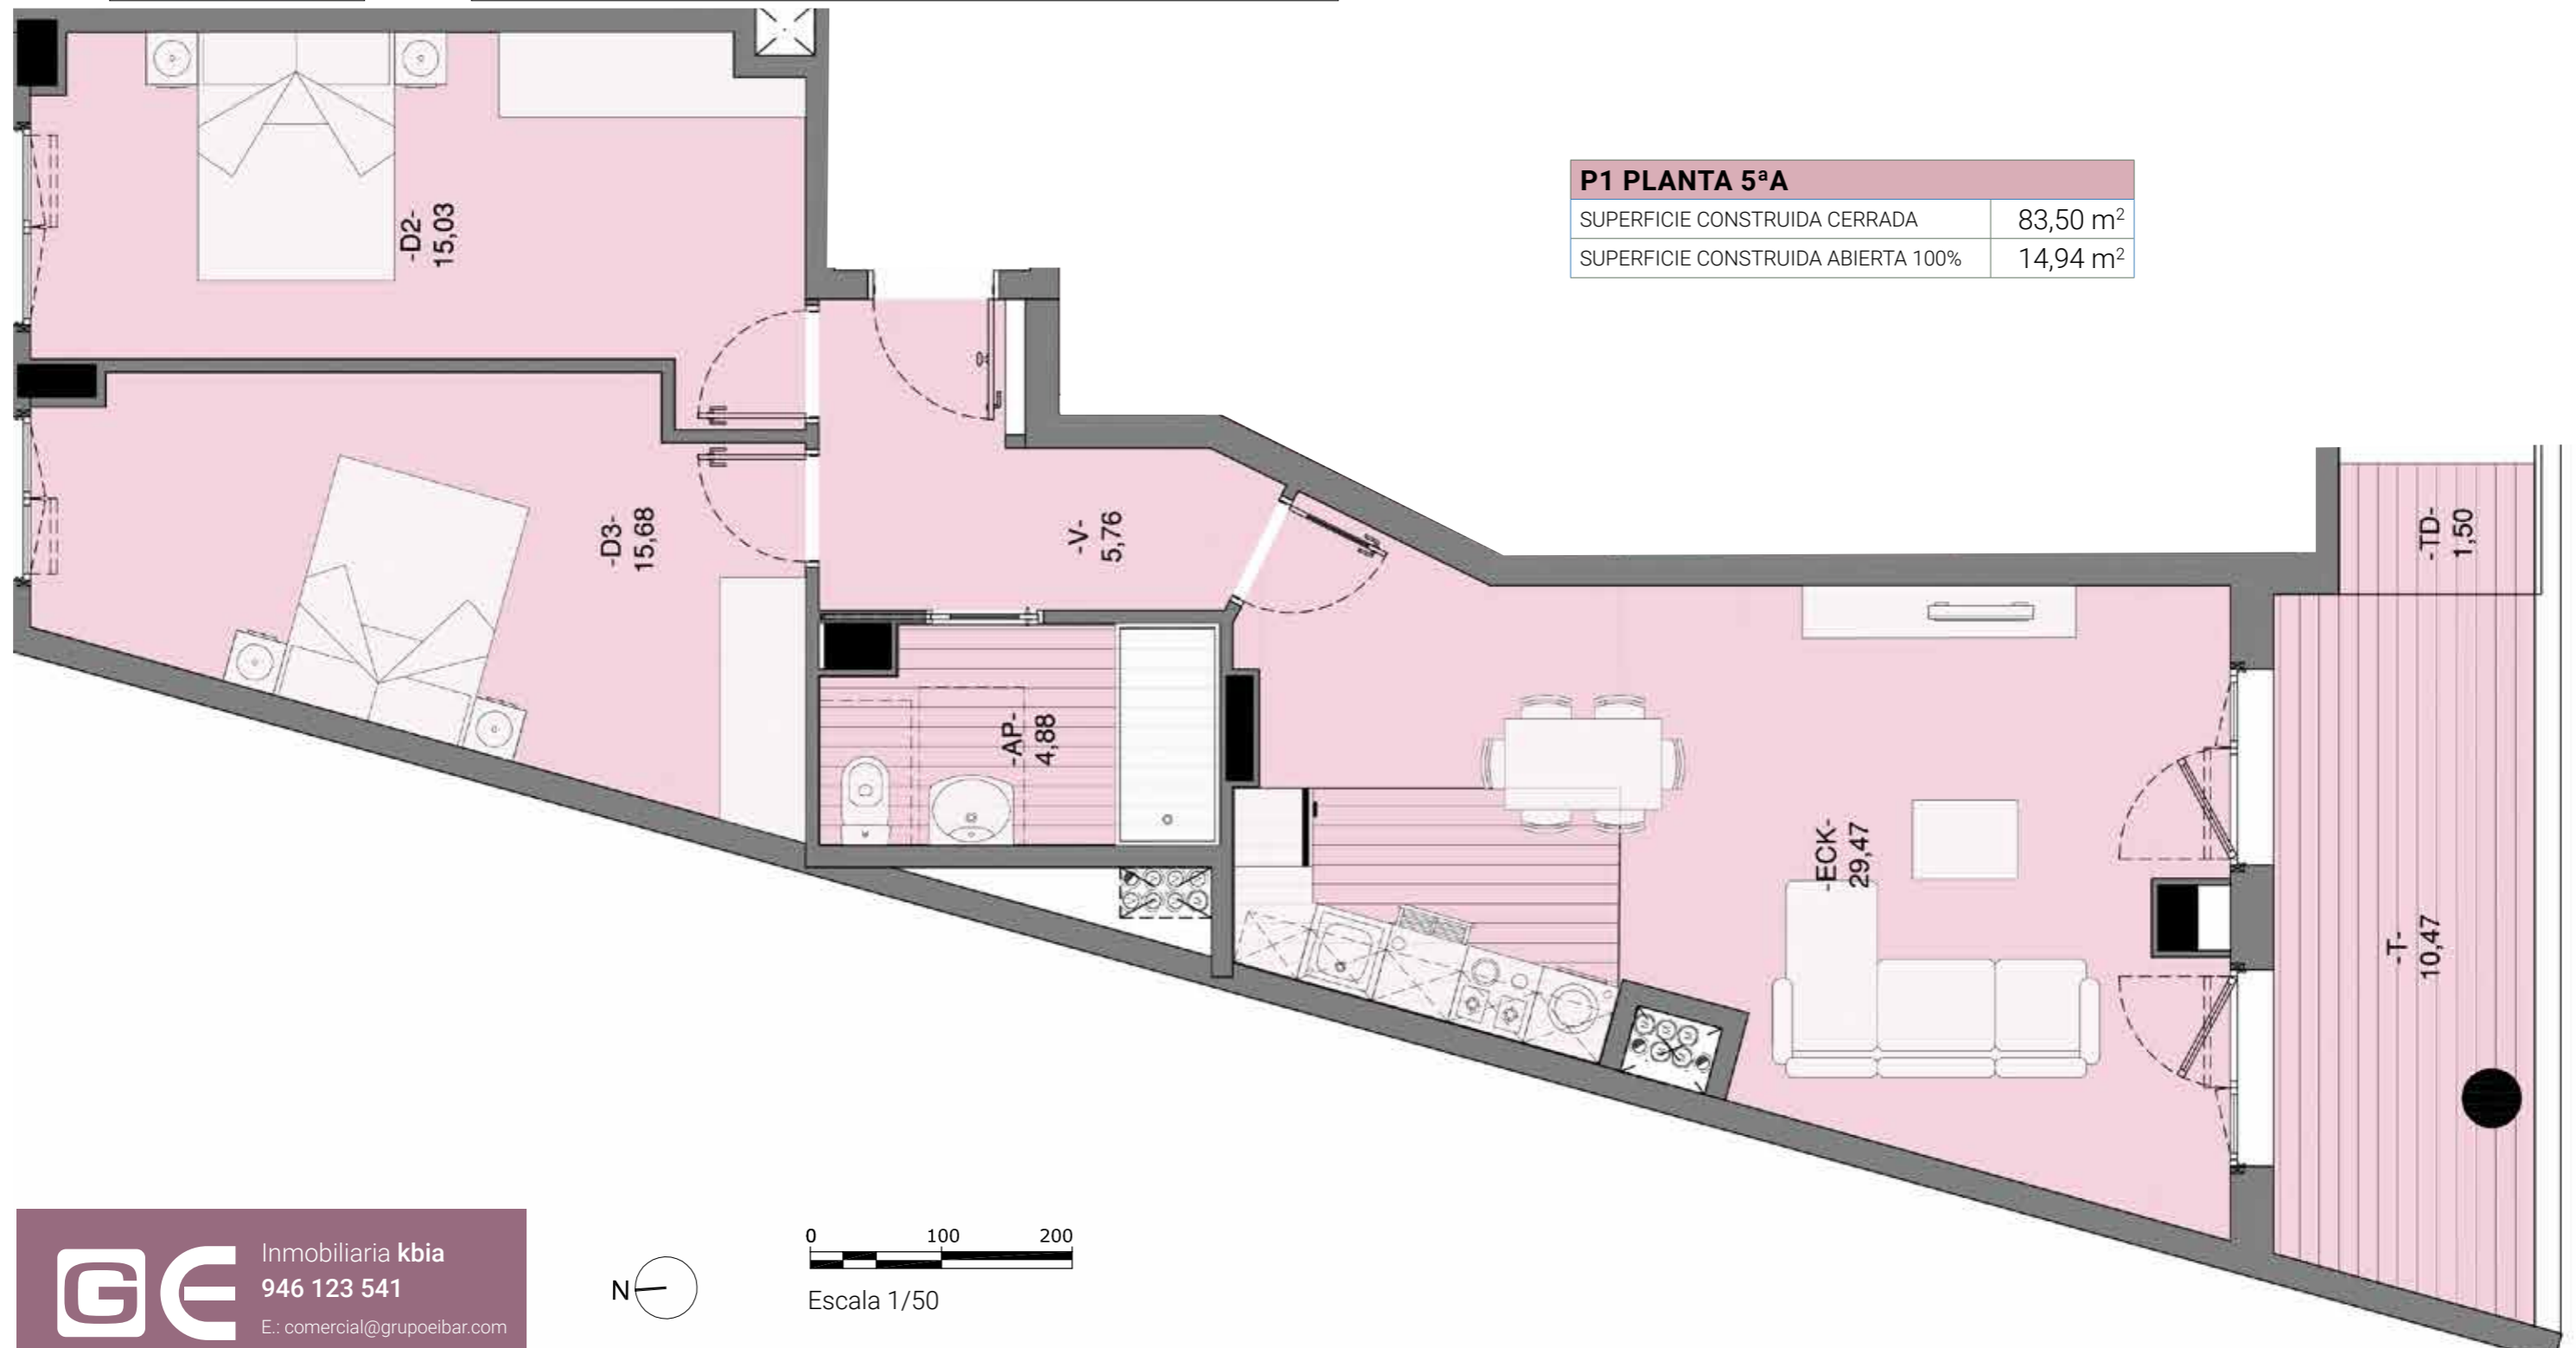

P1 PLANTA 5ªA	
SUPERFICIE CONSTRUIDA CERRADA	83,50 m ²
SUPERFICIE CONSTRUIDA ABIERTA 100%	14,94 m ²


Inmobiliaria kbia
 946 123 541
 E.: comercial@grupoeibar.com
grupo eibar www.grupoeibar.com
 inmobiliario

Medidas y distribuciones aproximadas. Disposición de mobiliario de cocina a definir. La dimensión de los pilares y mochetas especificadas en los planos de planta es la sección estándar, pudiendo aumentar o disminuir la misma por altura de la planta en la que se ubique la vivienda y por el paso de las instalaciones. Del mismo modo, pueden aparecer nuevas mochetas y pasos de instalaciones del edificio que no vienen reflejadas en los planos.