




# Portal 1 planta ático A

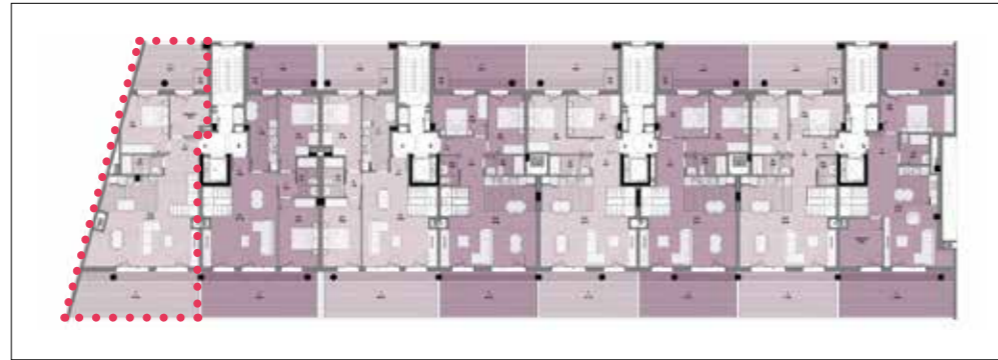


P1 PLANTA ÁTICO A		
SUPERFICIE CONSTRUIDA CERRADA	31,80 + 82,54 m <sup>2</sup>	<b>114,34 m<sup>2</sup></b>
SUPERFICIE CONSTRUIDA ABIERTA 100%	4,76 + 49,64 m <sup>2</sup>	<b>54,40 m<sup>2</sup></b>

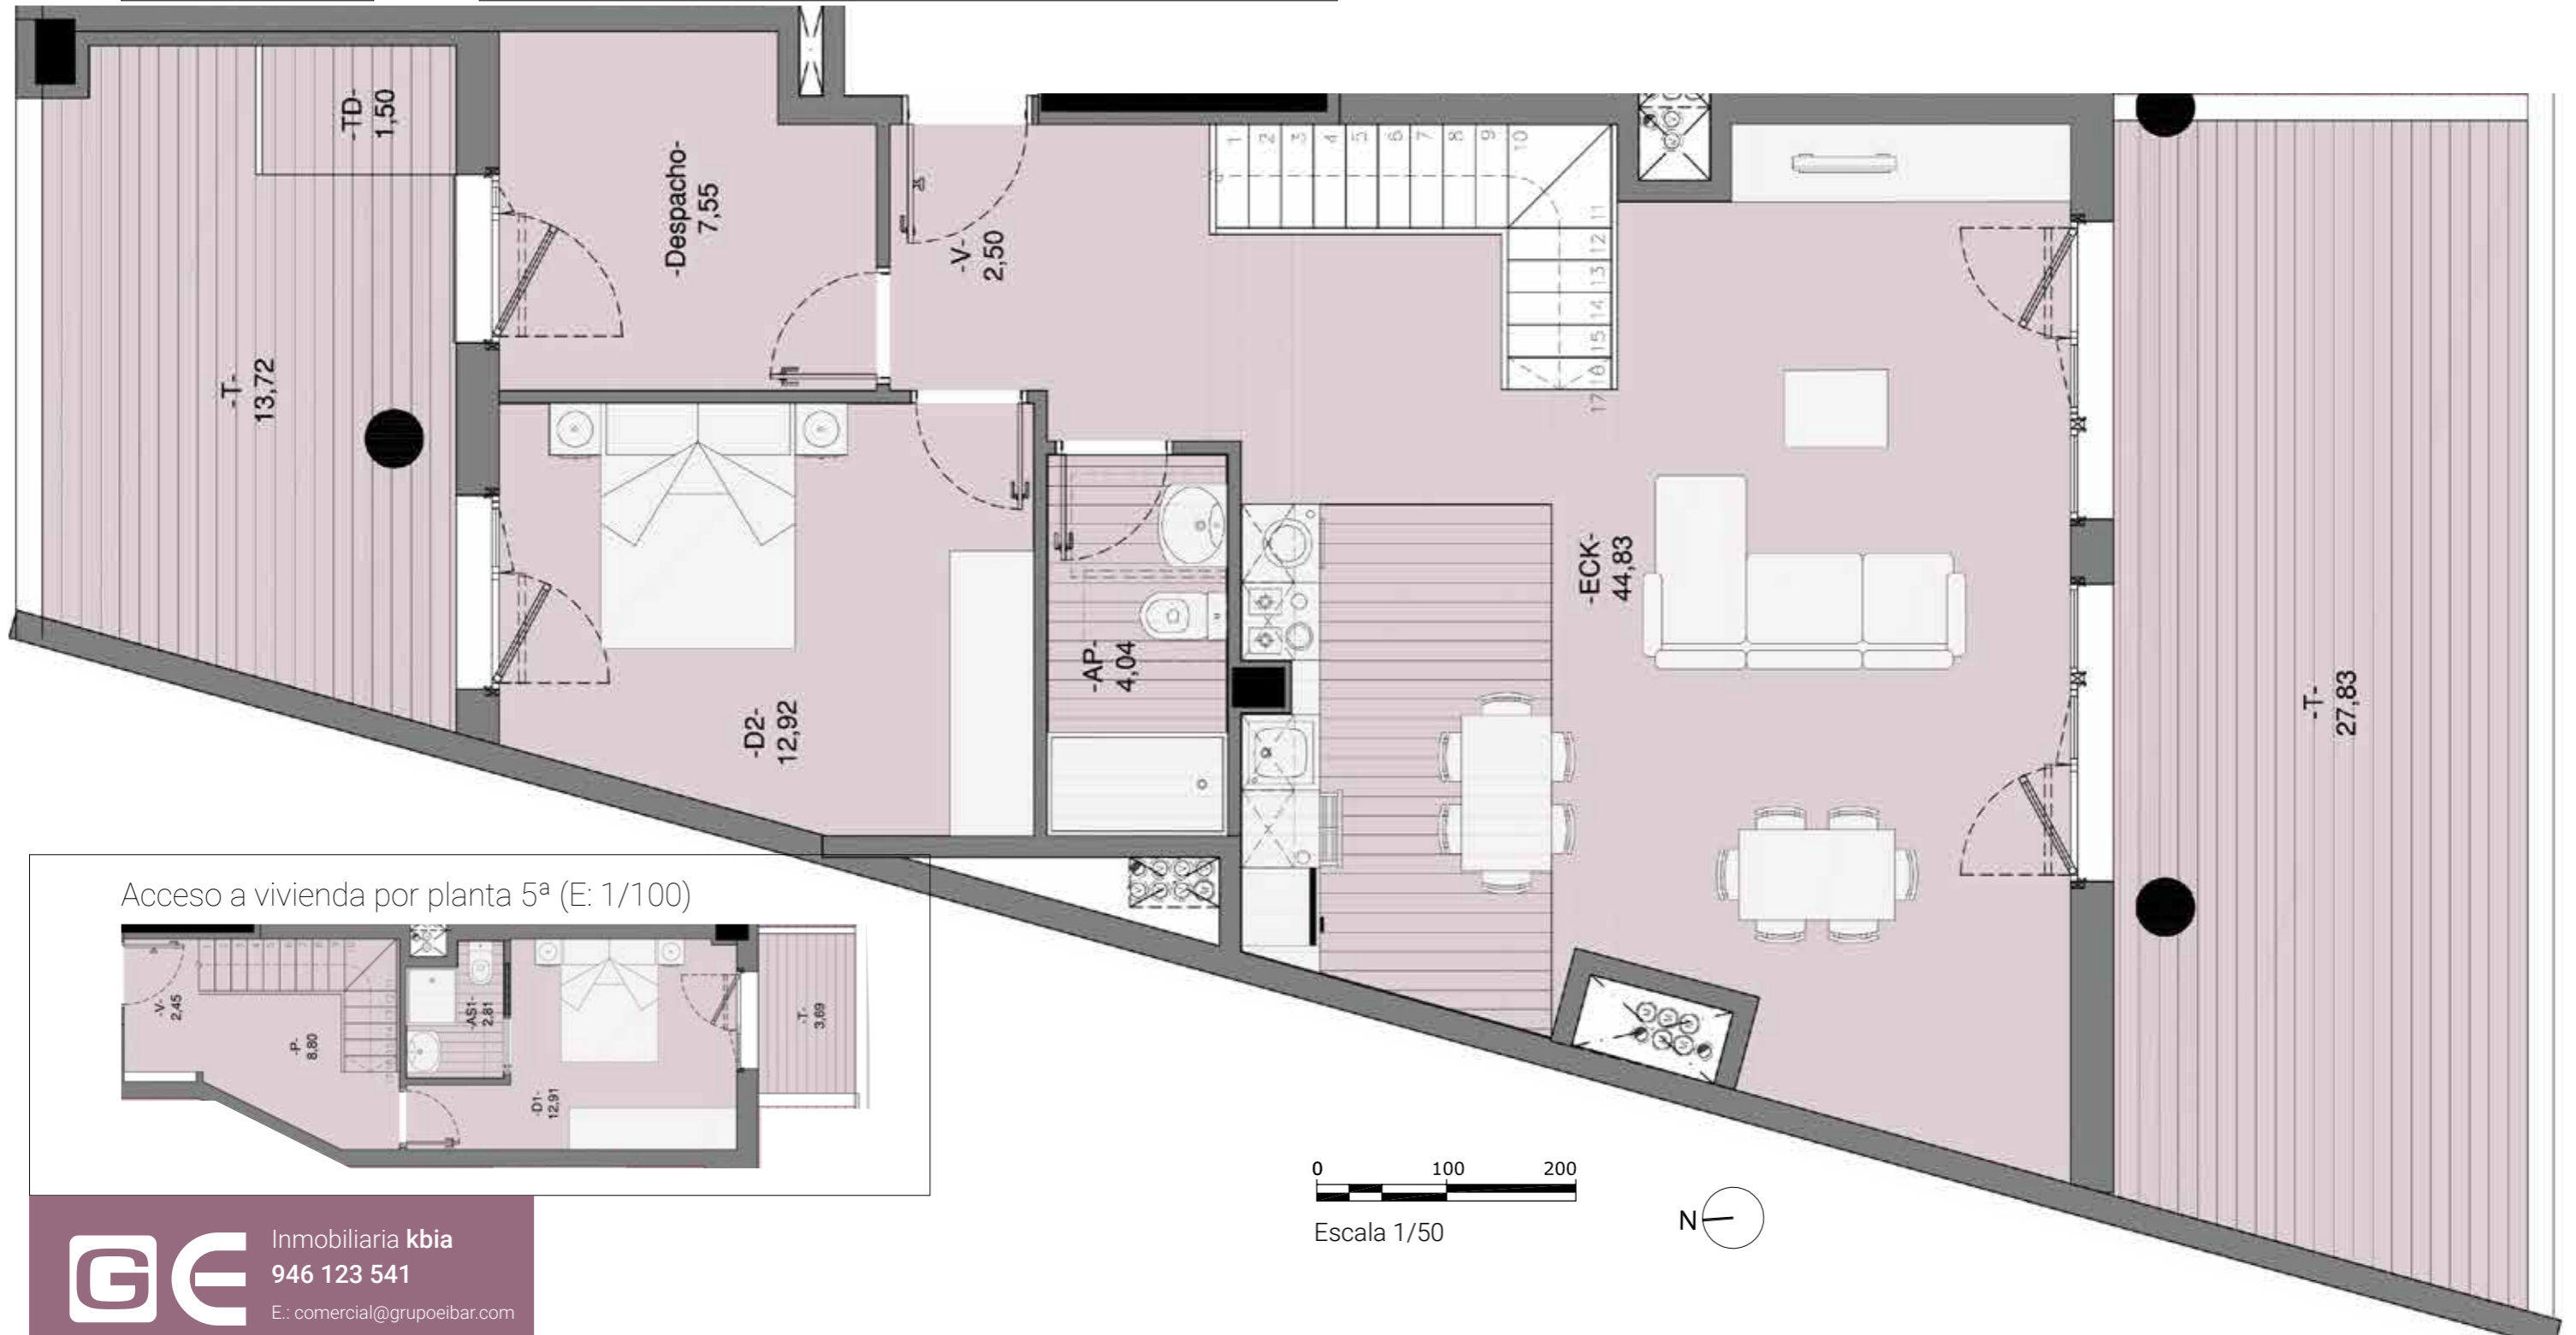

Acceso a vivienda por planta 5ª (E: 1/100)

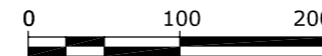

Escala 1/50

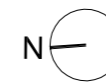

Inmobiliaria kbia  
 946 123 541  
 E.: comercial@gruoeibar.com  
 www.gruoeibar.com

Medidas y distribuciones aproximadas. Disposición de mobiliario de cocina a definir. La dimensión de los pilares y moquetas especificadas en los planos de planta es la sección estándar, pudiendo aumentar o disminuir la misma por altura de la planta en la que se ubique la vivienda y por el paso de las instalaciones. Del mismo modo, pueden aparecer nuevas moquetas y pasos de instalaciones del edificio que no vienen reflejadas en los planos.