



Portal 1 planta ático B




P1 PLANTA ÁTICO B		
SUPERFICIE CONSTRUIDA CERRADA	30,14 + 82,83 m ²	112,97 m²
SUPERFICIE CONSTRUIDA ABIERTA 100%	4,76 + 47,64 m ²	52,40 m²

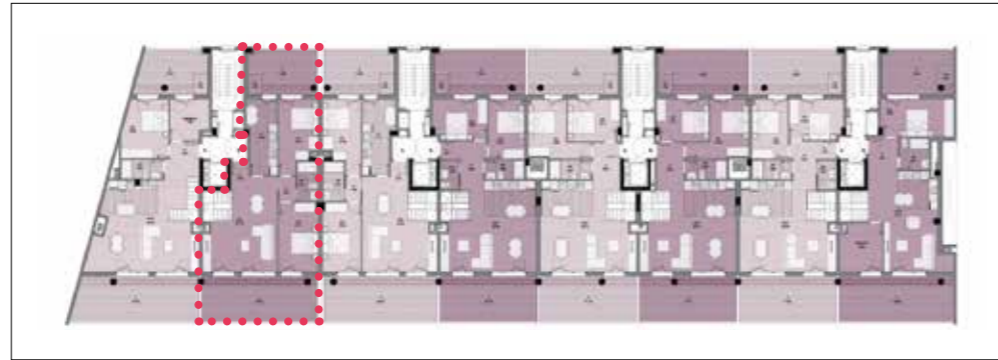

Acceso a vivienda por planta 5ª (E: 1/100)

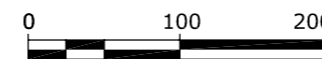

Escala 1/50

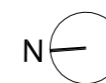

Inmobiliaria kbia
 946 123 541
 E.: comercial@grupoeibar.com
 www.grupoeibar.com

Medidas y distribuciones aproximadas. Disposición de mobiliario de cocina a definir. La dimensión de los pilares y mochetas especificadas en los planos de planta es la sección estándar, pudiendo aumentar o disminuir la misma por altura de la planta en la que se ubique la vivienda y por el paso de las instalaciones. Del mismo modo, pueden aparecer nuevas mochetas y pasos de instalaciones del edificio que no vienen reflejadas en los planos.