


Medidas y distribuciones aproximadas. Disposición de mobiliario de cocina a definir.

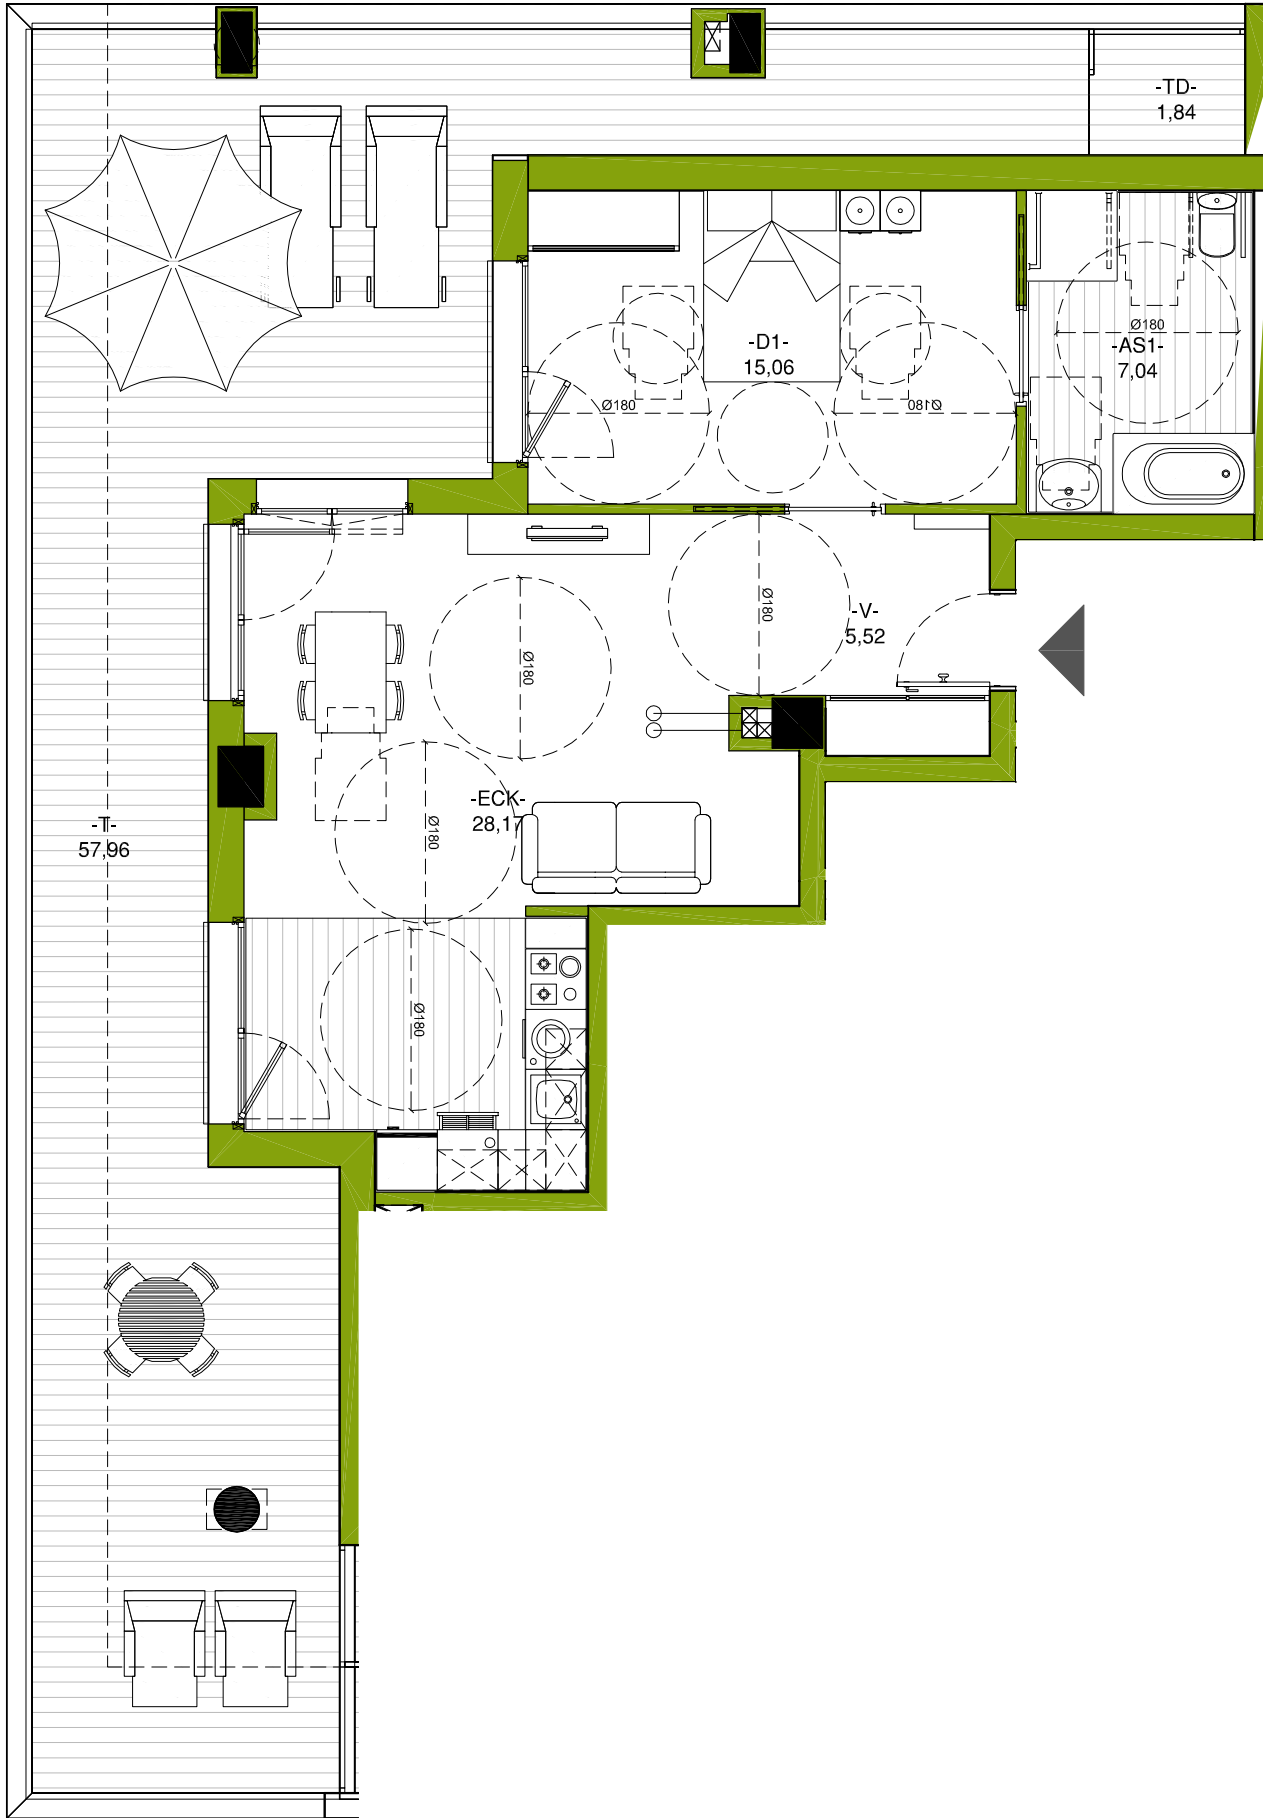

PROPIETARIO:


OBSERVACIONES:

CONFORME
LORENTXOKO:

CONFORME
PROPIETARIO:

Parcela Lorentxoko P25 (PUR 4.2-P5) E: 1/75
 Portal Portal nº 05
 Planta **BAJA**, Vivienda **A**, Revisión **00**

Superficie Construida Cerrada **72,92** m²
 Superficie Construida Abierta (100%) **70,95** m²

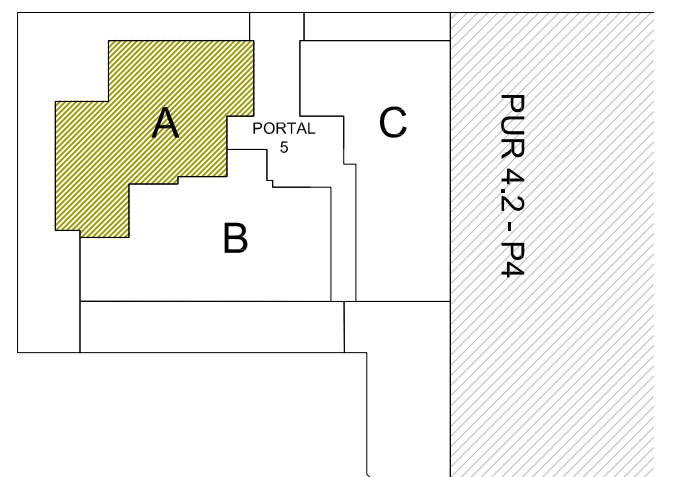

Fecha: Noviembre 2023