


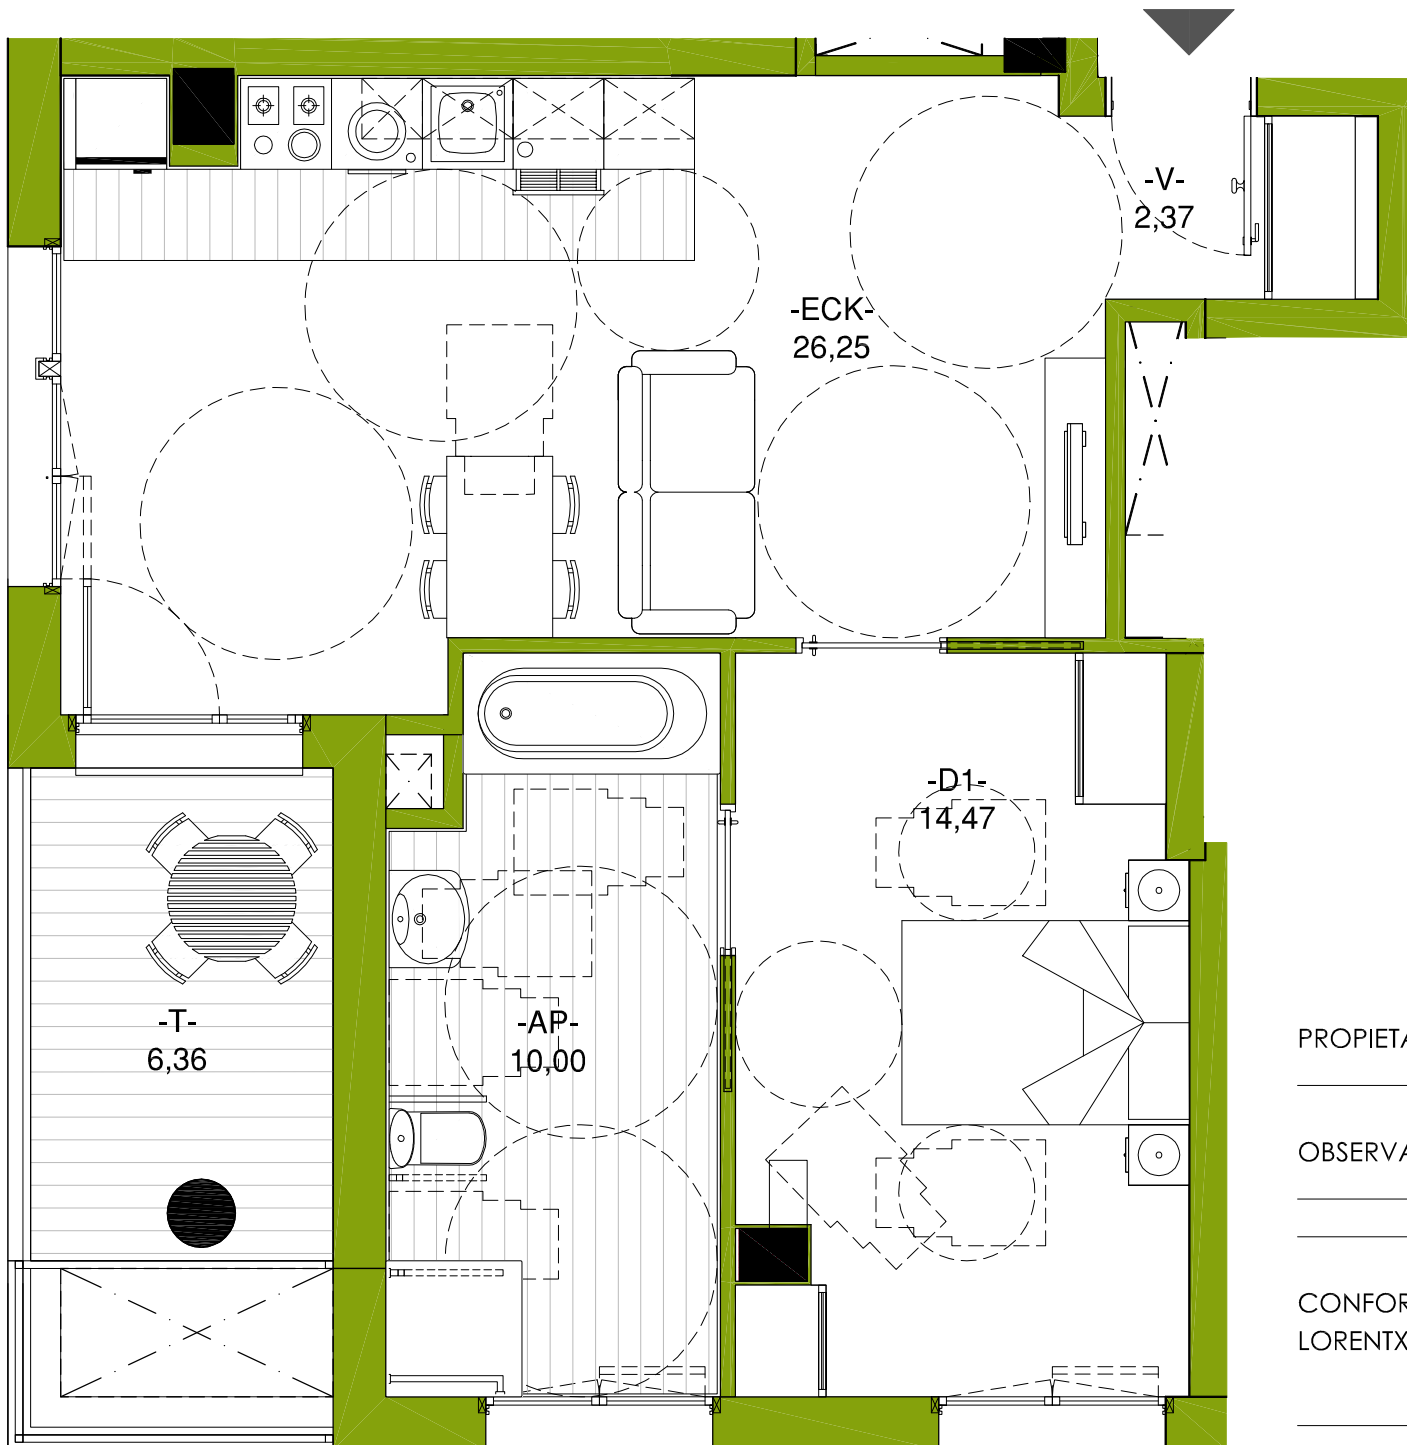

Medidas y distribuciones aproximadas. Disposición de mobiliario de cocina a definir.



PROPIETARIO:


OBSERVACIONES:

CONFORME  
LORENTXOKO:

CONFORME  
PROPIETARIO:

Parcela Lorentxoko P25 (PUR 4.2-P5) E: 1/50  
 Portal Portal nº 05  
 Planta **TERCERA**, Vivienda **B**, Revisión **01**

Superficie Construida Cerrada **63,92** m2  
 Superficie Construida Abierta (100%) **8,04** m2

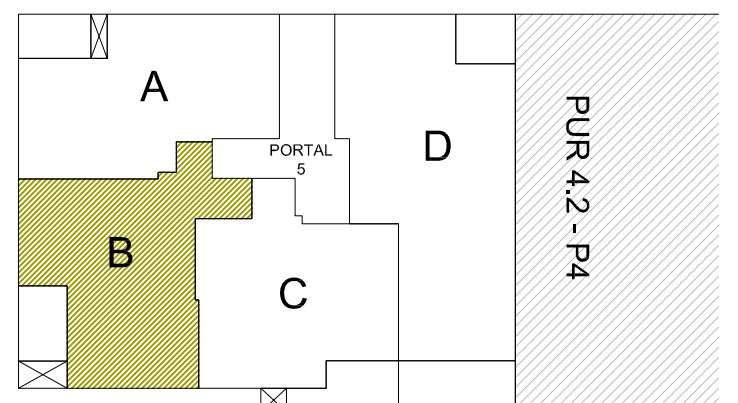

Fecha: Enero 2023