
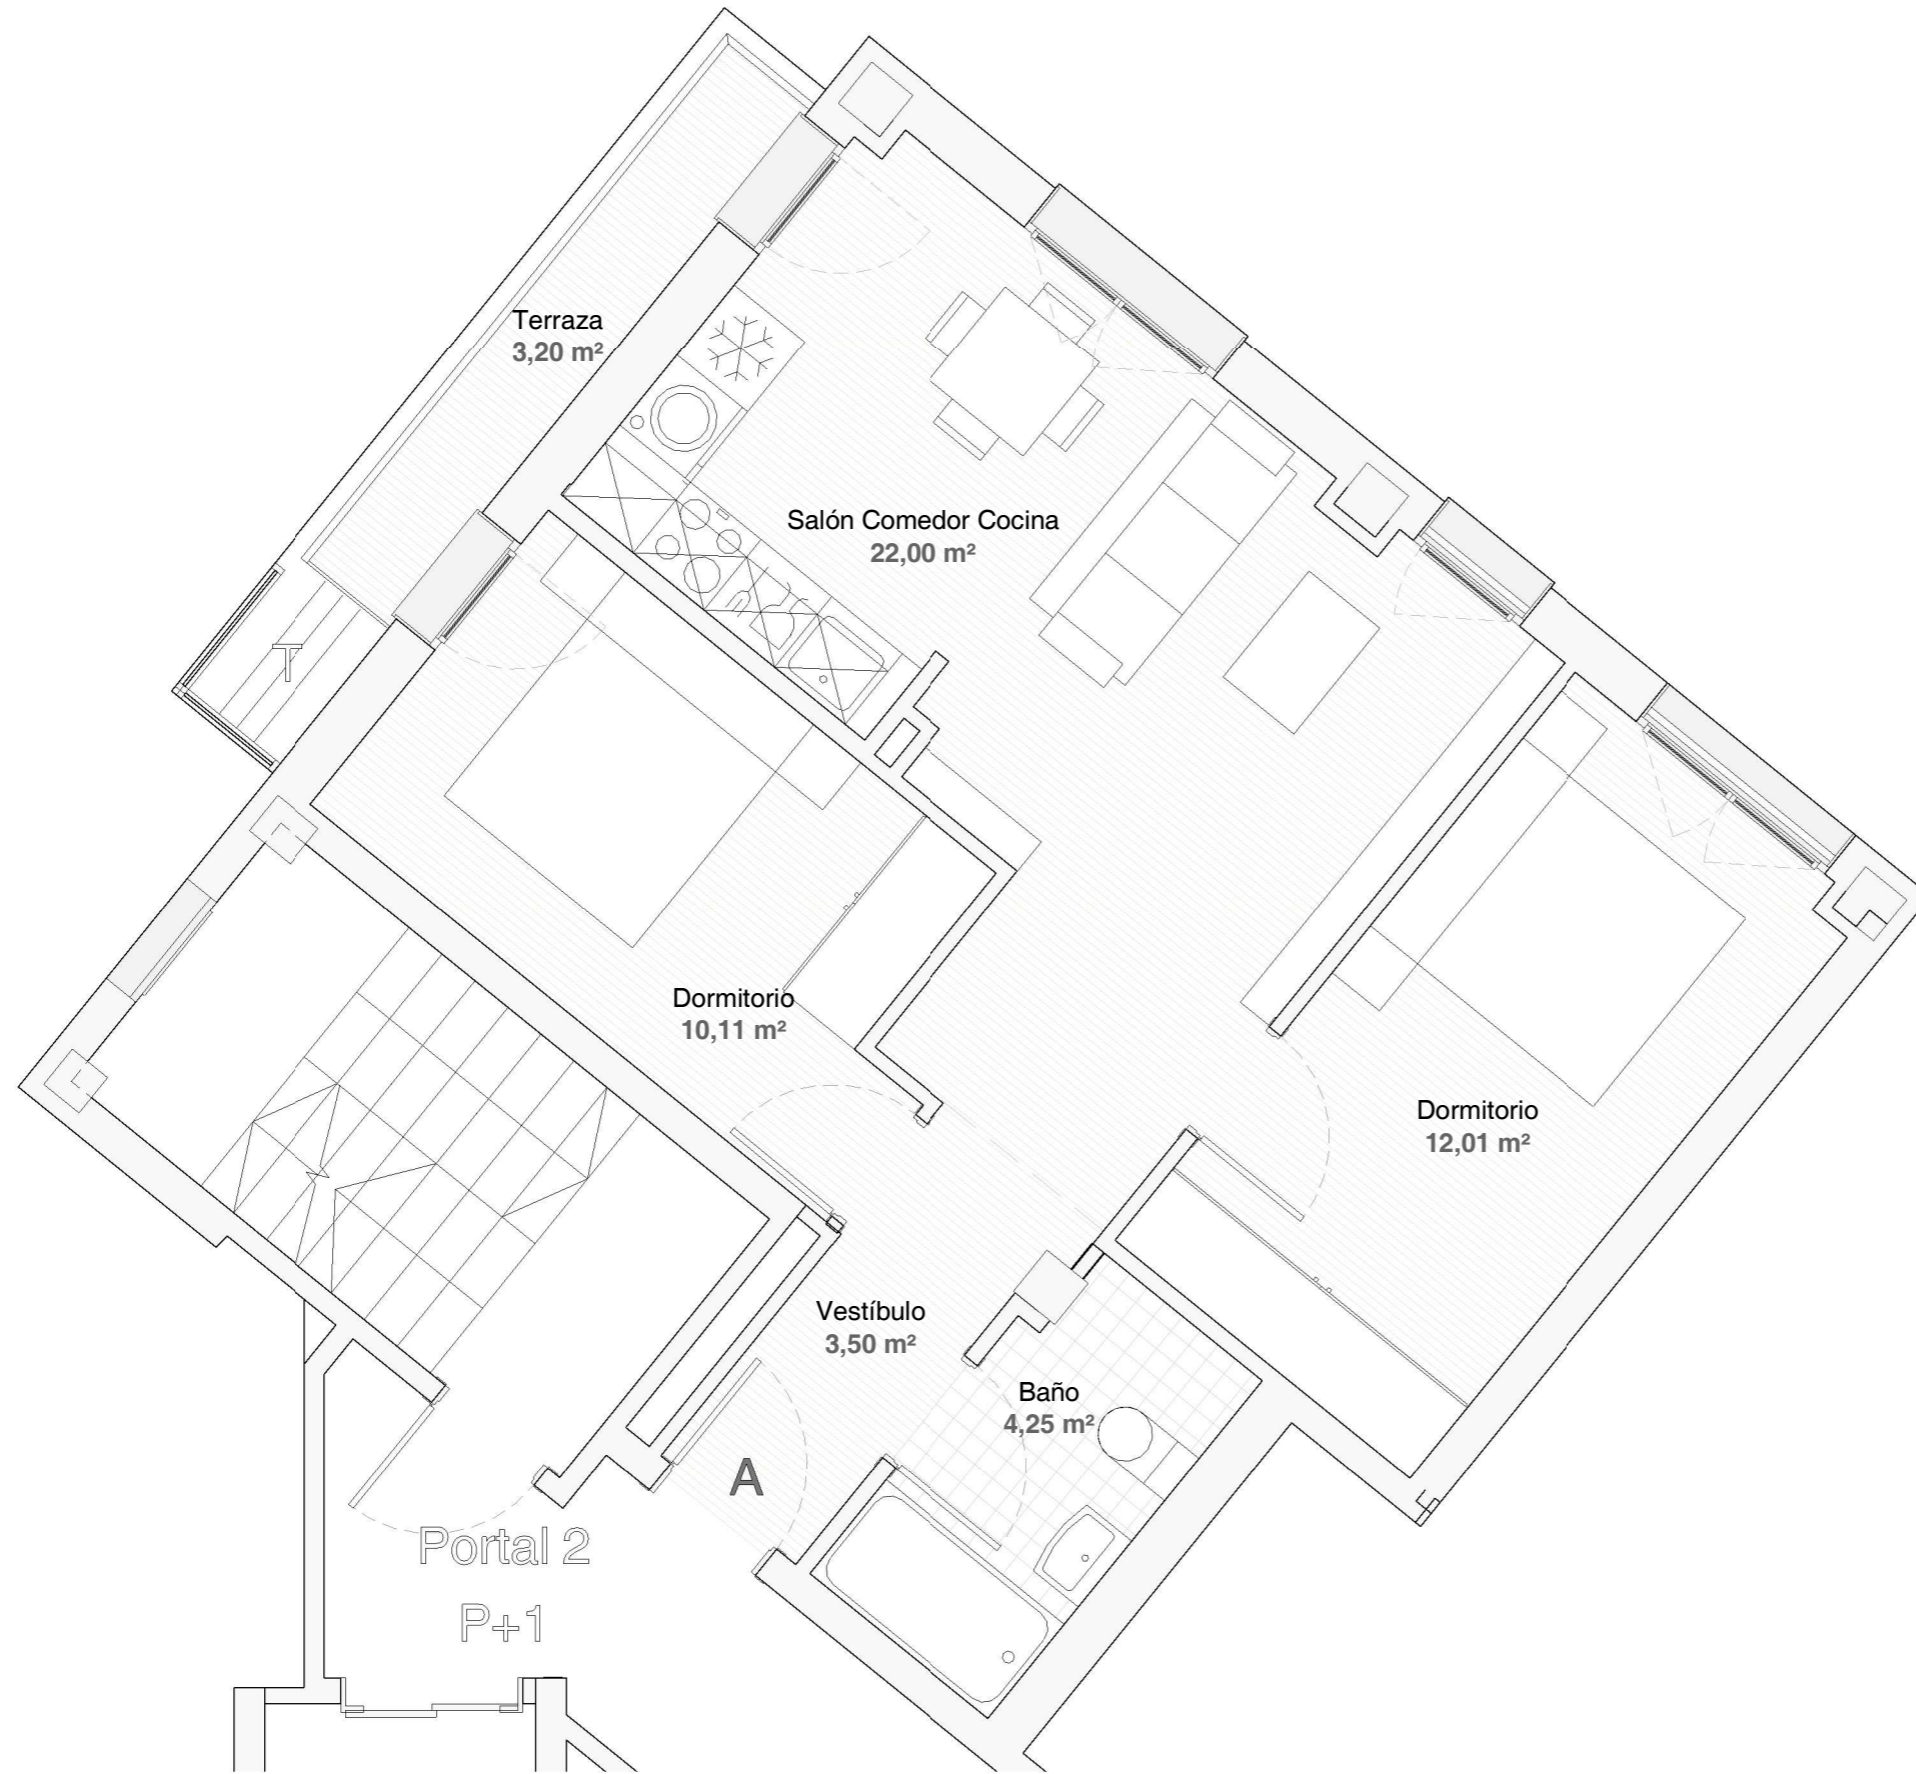



46 VIVIENDAS, TRASTEROS Y GARAJES EN ESTAZIÑO - EIBAR

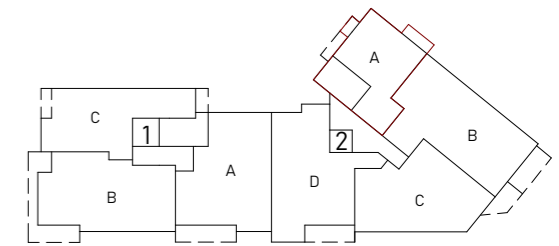

SUPERFICIES CONSTRUIDAS

INTERIOR	61,42 m ²
EXTERIOR	4,19 m ²
TOTAL	65,61 m²

Portal 2 - 1º A

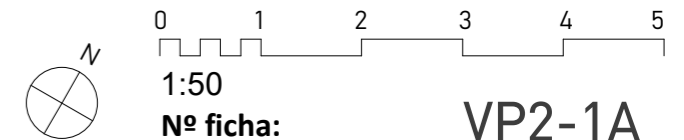

La información contenida en este ejemplar es orientativa y de carácter general, estando sujeta a posibles cambios por motivos de orden técnico, jurídico o criterio de la Dirección Facultativa o comercial. Las superficies representadas en el cuadro adjunto son aproximadas y las dimensiones de los pilares y huecos para pasos de instalaciones son orientativas. El mobiliario es meramente decorativo.