
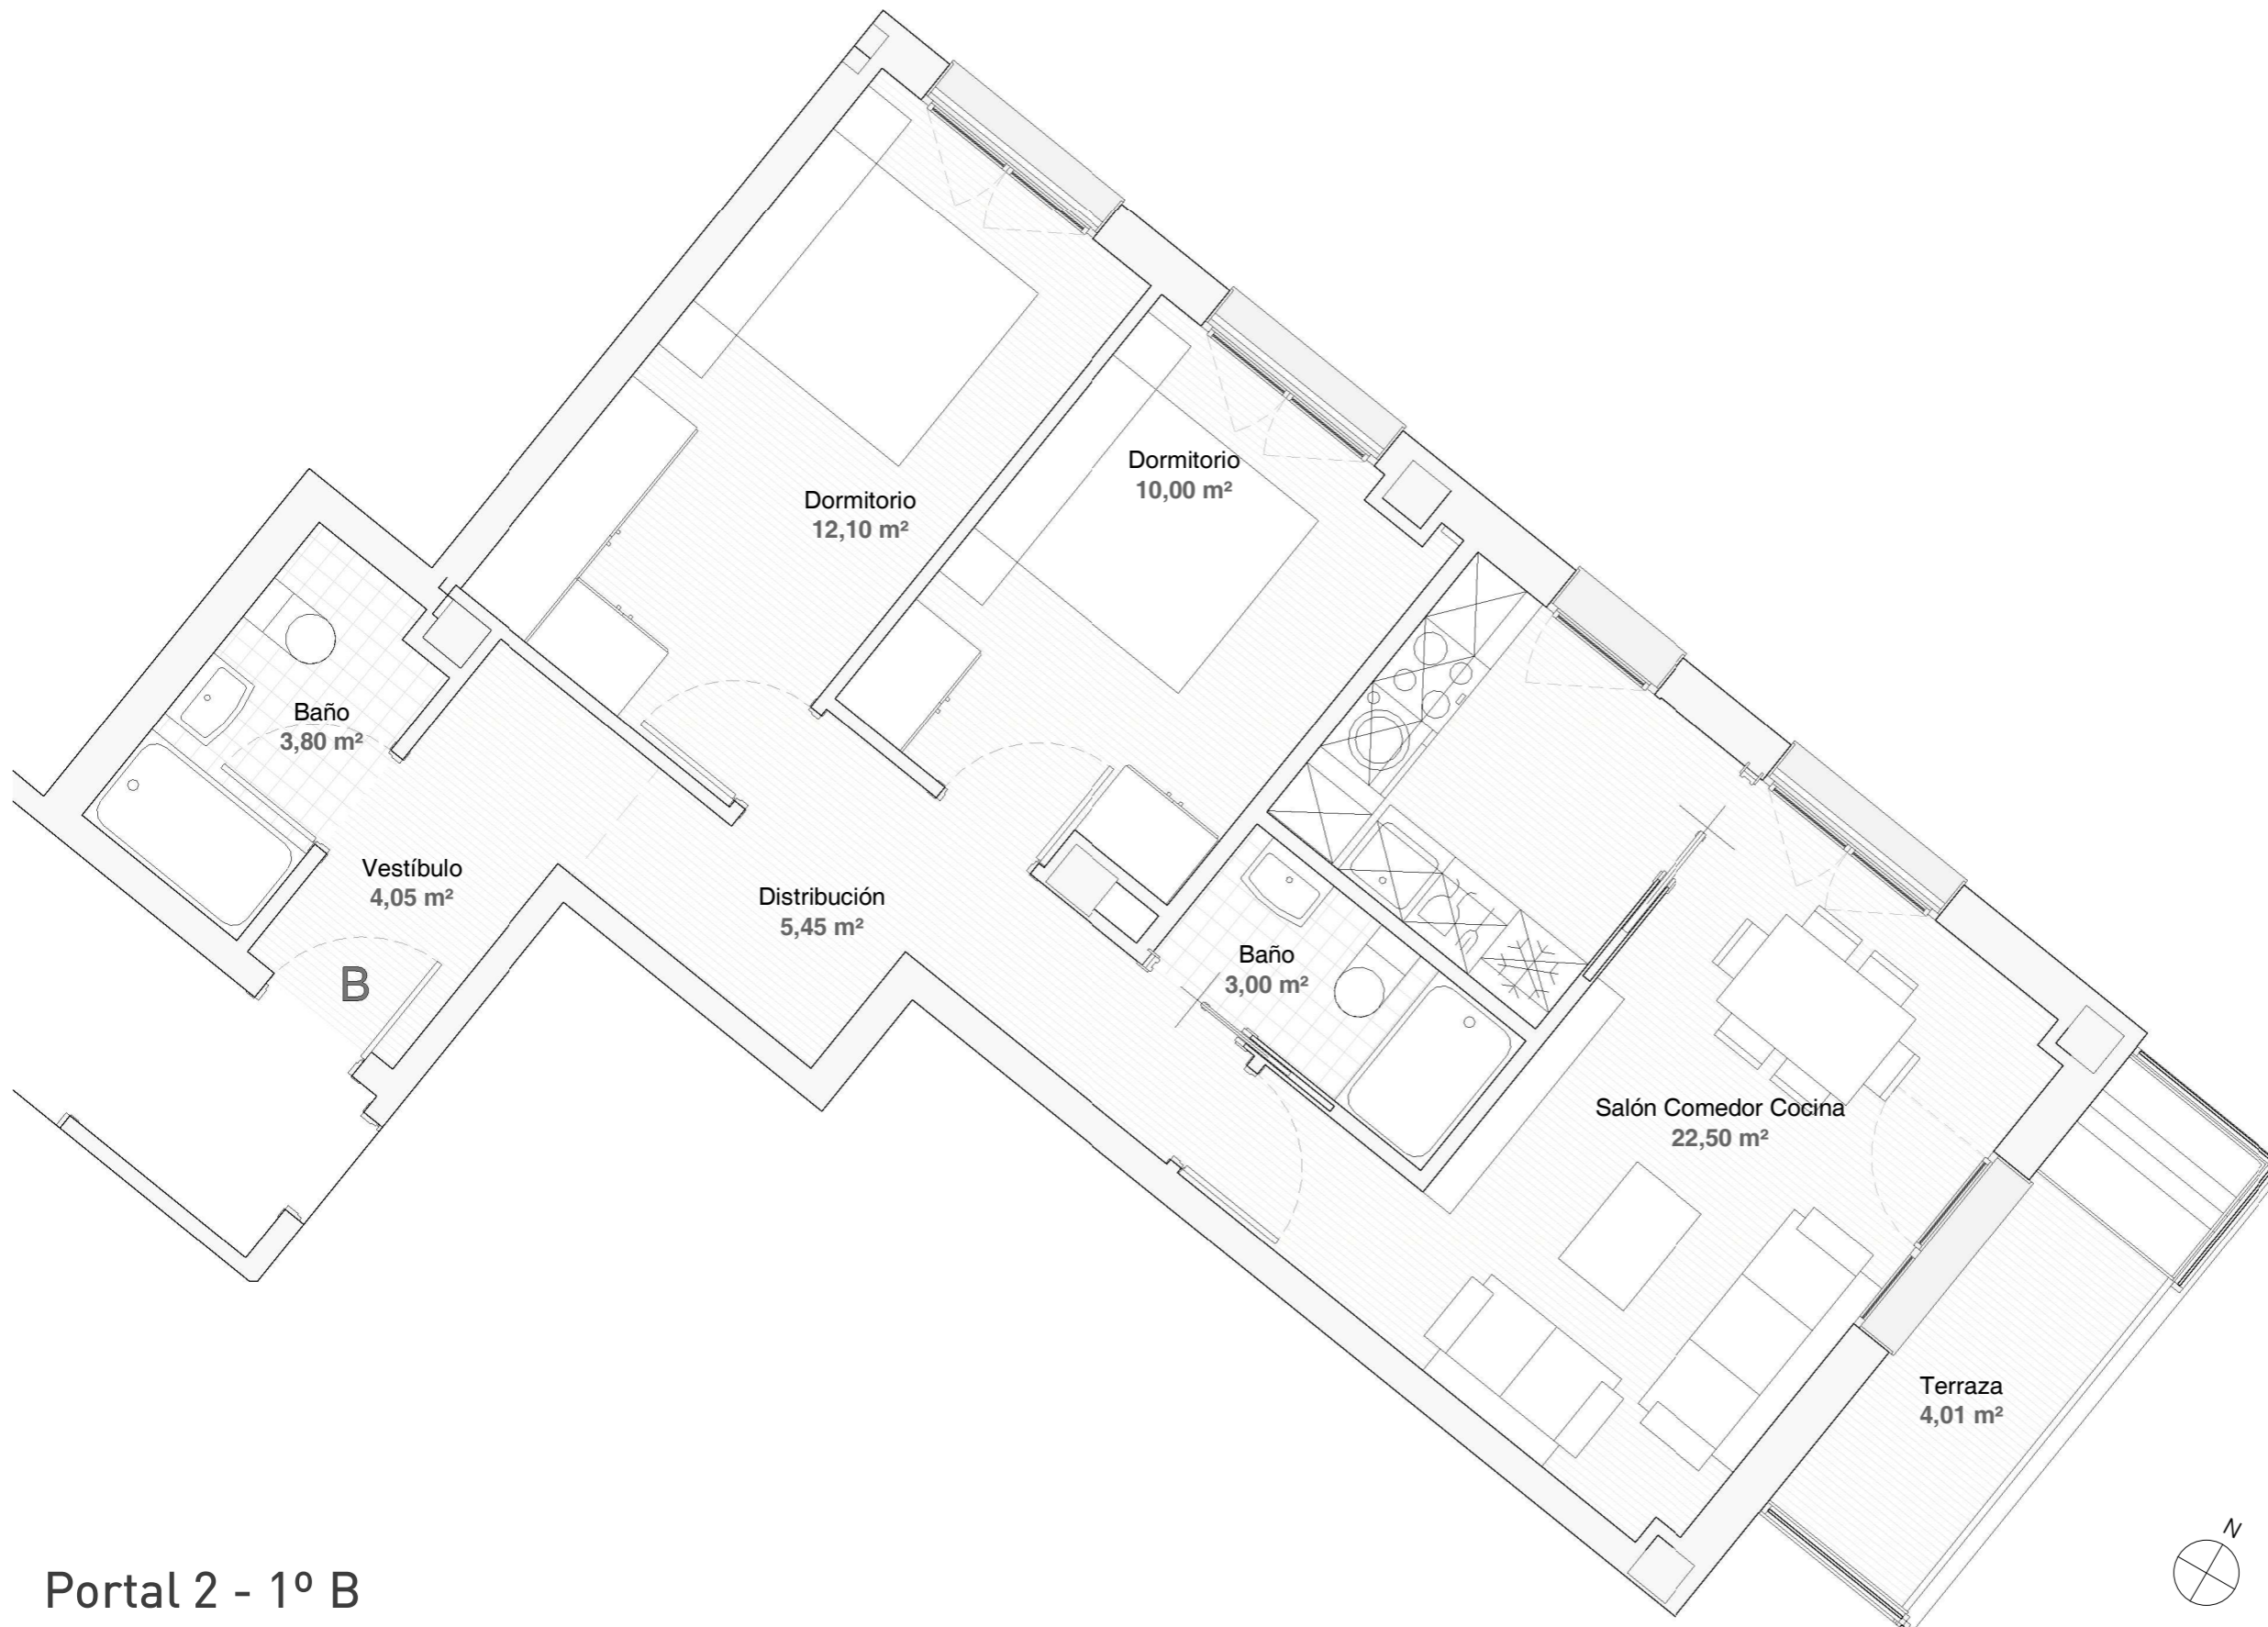



46 VIVIENDAS, TRASTEROS Y GARAJES EN ESTAZIÑO - EIBAR

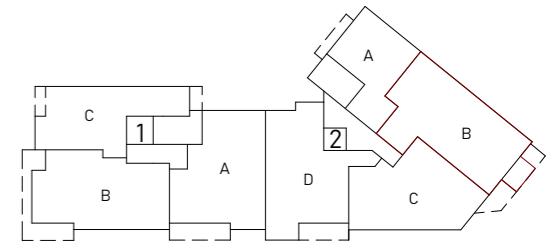

SUPERFICIES CONSTRUIDAS

| | |
|----------|----------------------|
| INTERIOR | 73,16 m ² |
| EXTERIOR | 4,97 m ² |
| | 78,13 m ² |

Portal 2 - 1º B

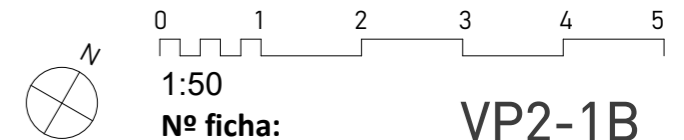

La información contenida en este ejemplar es orientativa y de carácter general, estando sujeta a posibles cambios por motivos de orden técnico, jurídico o criterio de la Dirección Facultativa o comercial. Las superficies representadas en el cuadro adjunto son aproximadas y las dimensiones de los pilares y huecos para pasos de instalaciones son orientativas. El mobiliario es meramente decorativo.