





# Zelaialde


MARKINA · XEMEIN

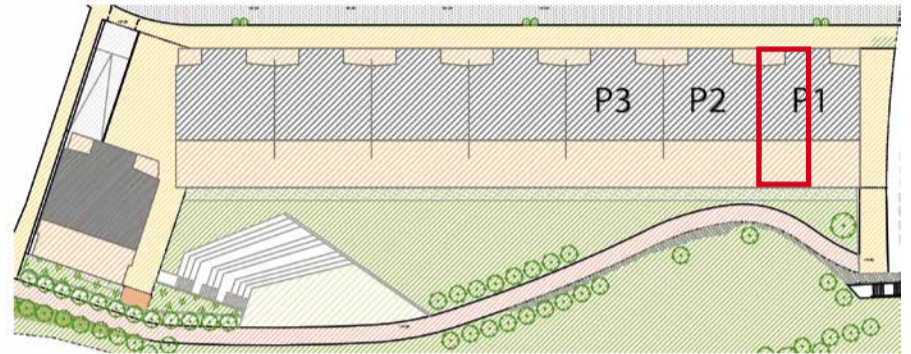


Medidas y distribuciones aproximadas. Disposición de mobiliario de cocina a definir. La dimensión de los pilares y mochetas especificadas en los planos de planta es la sección estándar, pudiendo aumentar o disminuir la misma por altura de la planta en la que se ubique la vivienda y por el paso de las instalaciones. Del mismo modo, pueden aparecer nuevas mochetas y pasos de instalaciones del edificio que no vienen reflejadas en los planos.

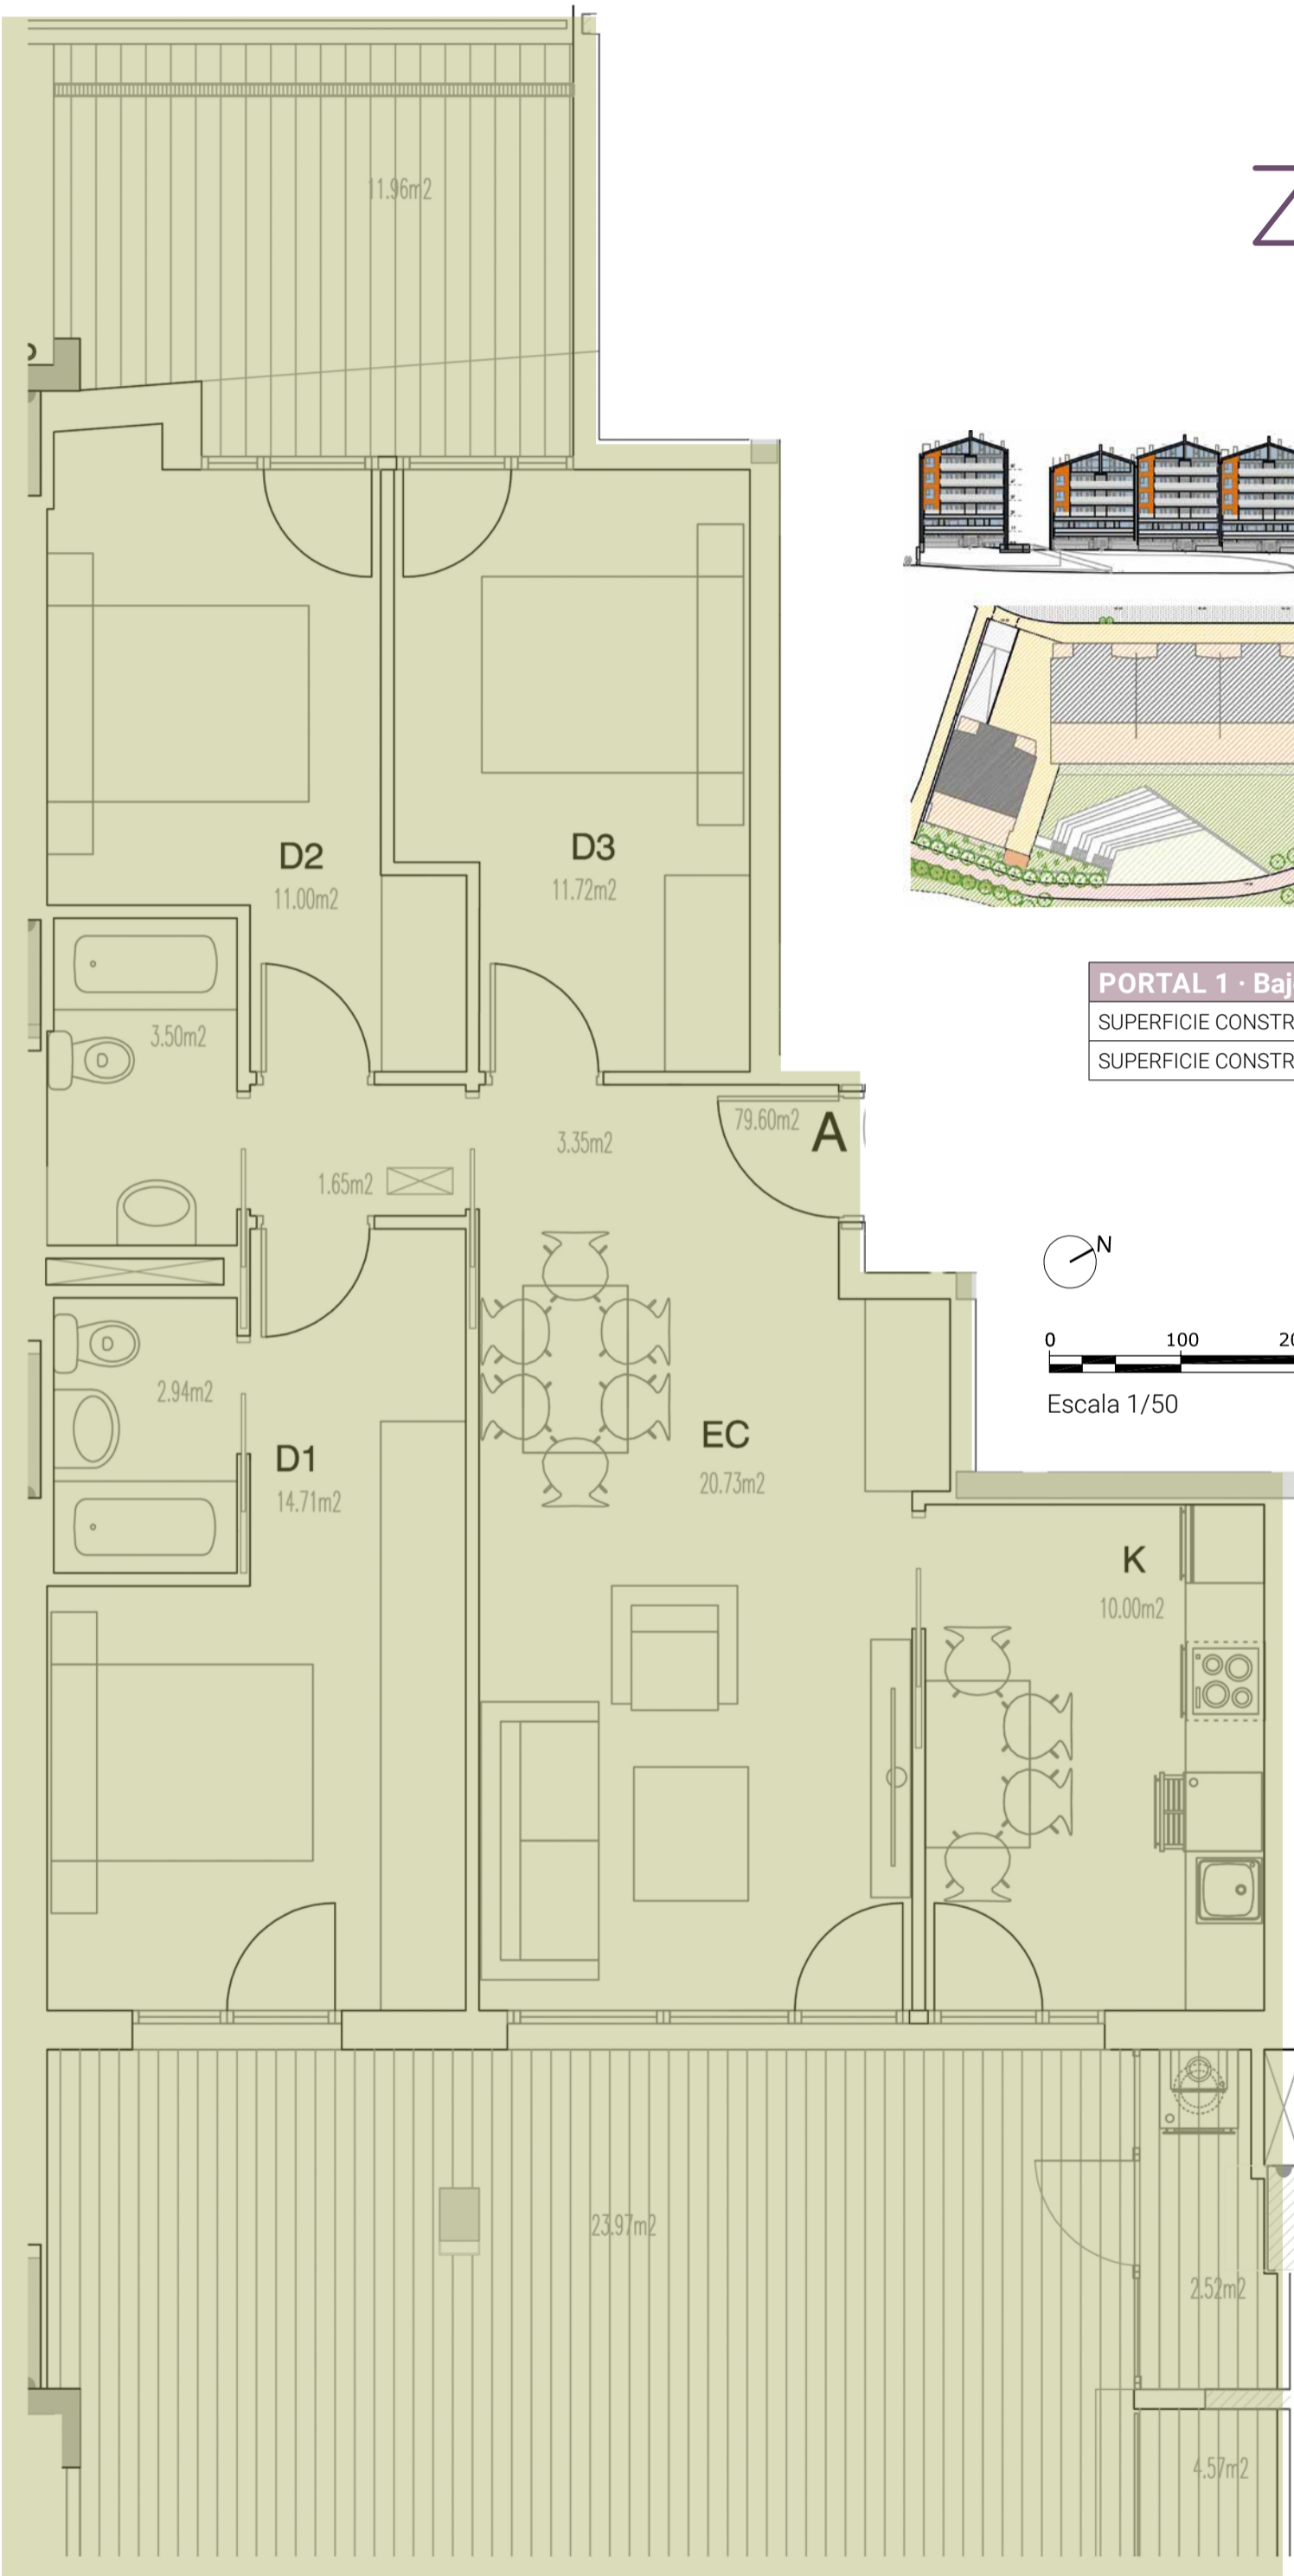

PORTAL 1 · Bajo A	
SUPERFICIE CONSTRUIDA CERRADA	90,74 m <sup>2</sup>
SUPERFICIE CONSTRUIDA ABIERTA 100%	88,14 m <sup>2</sup>

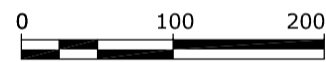

Escala 1/50

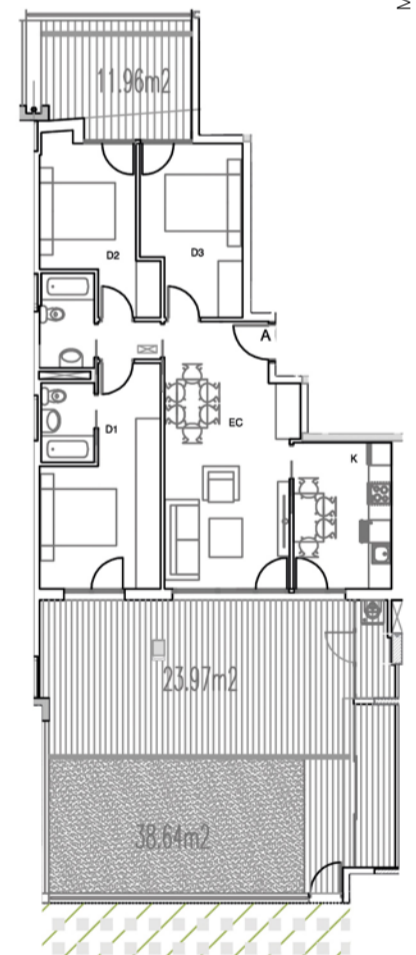

943 31 66 11 · 630 248 383  
E.: comercial@grupoeibar.com  
www.grupoeibar.com



Continúa Terraza