







# Zelaialde

MARKINA · XEMEIN

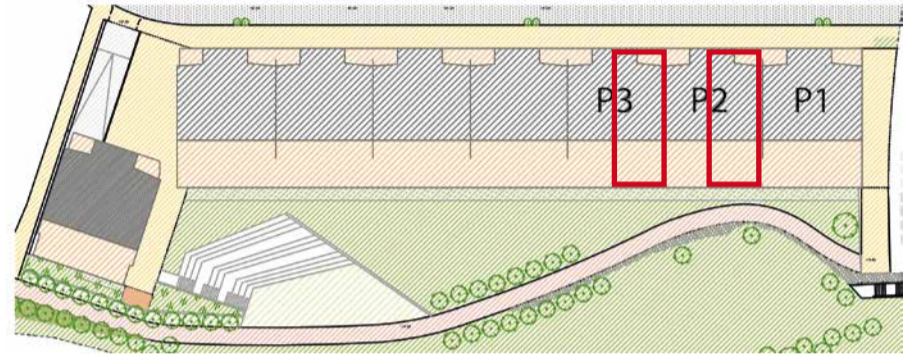

## PORTAL 2 - 3 · Bajo B

SUPERFICIE CONSTRUIDA CERRADA	79,28 m <sup>2</sup>
SUPERFICIE CONSTRUIDA ABIERTA 100%	68,18 m <sup>2</sup>

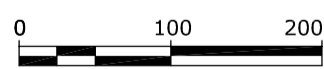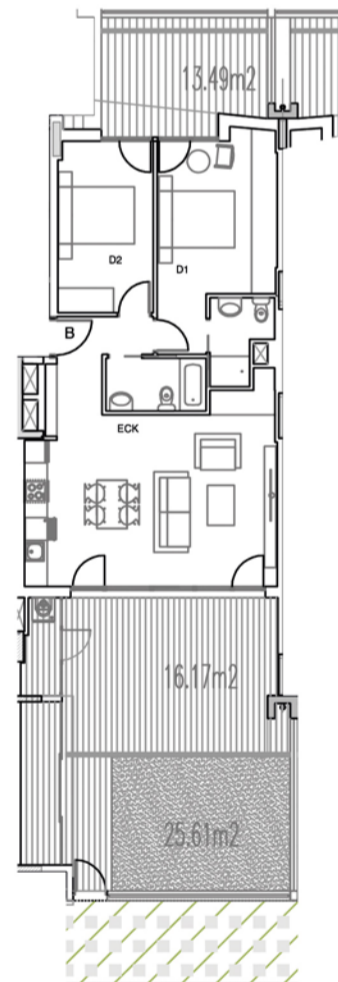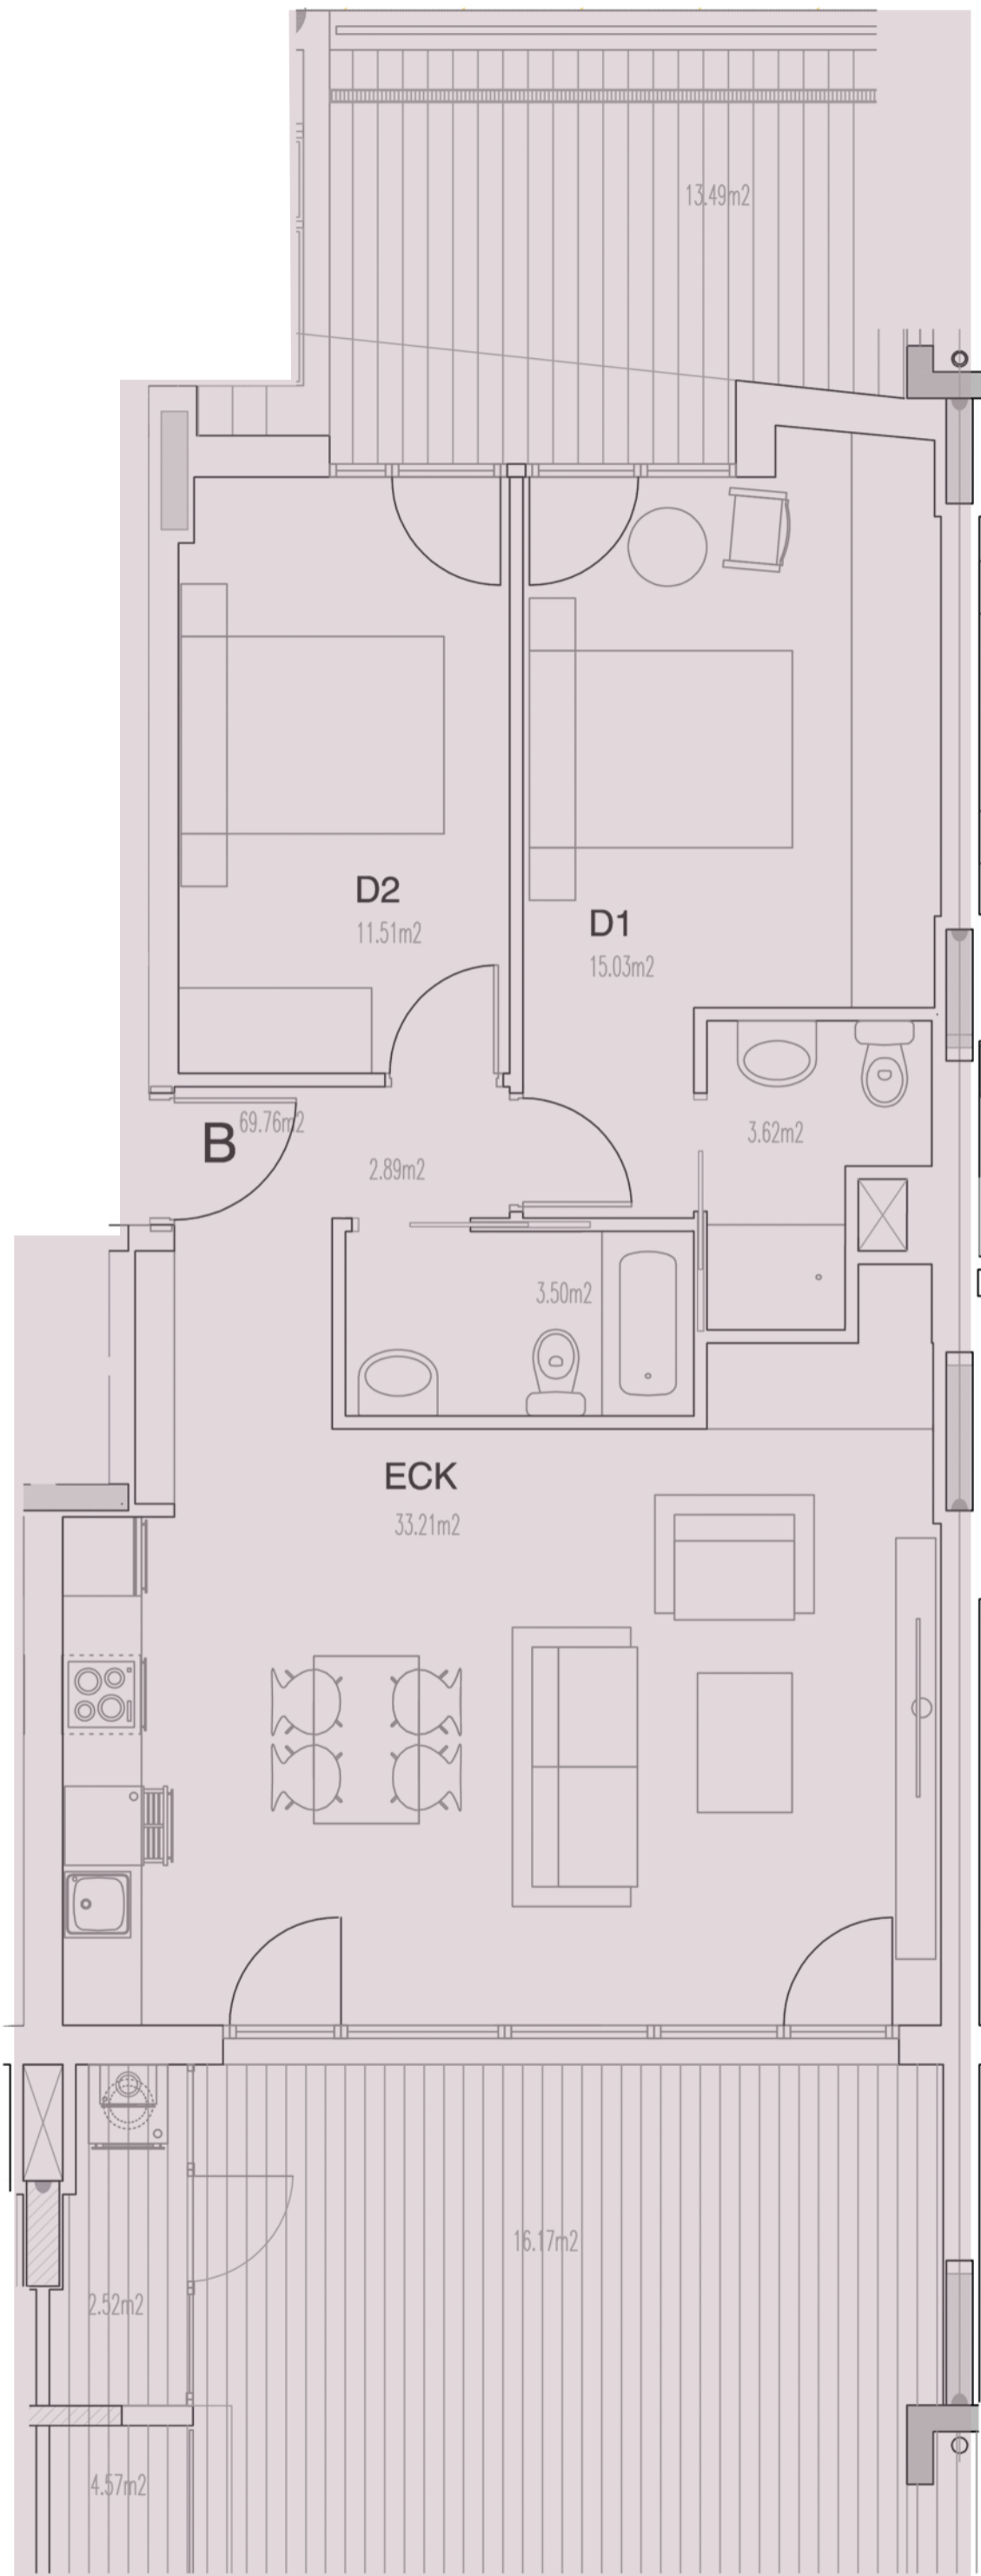

Escala 1/50

Medidas y distribuciones aproximadas. Disposición de mobiliario de cocina a definir. La dimensión de los pilares y mochetas especificadas en los planos de planta es la sección estándar, pudiendo aumentar o disminuir la misma por altura de la planta en la que se ubique la vivienda y por el paso de las instalaciones. Del mismo modo, pueden aparecer nuevas mochetas y pasos de instalaciones del edificio que no vienen reflejadas en los planos.

Continúa Terraza

943 31 66 11 · 630 248 383  
E.: comercial@grupoeibar.com  
www.grupoeibar.com