



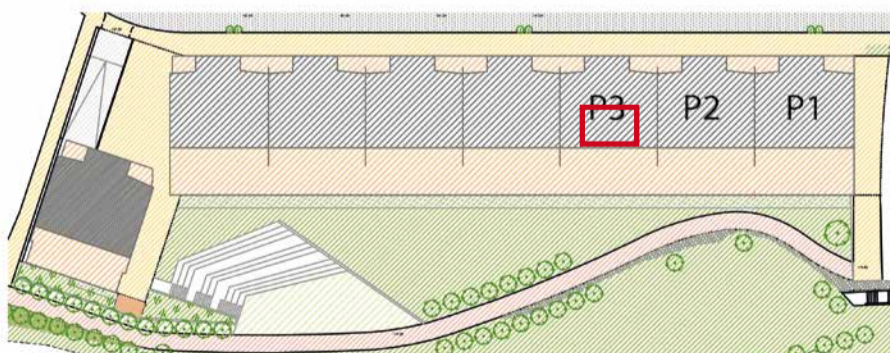

Zelaialde

MARKINA · XEMEIN

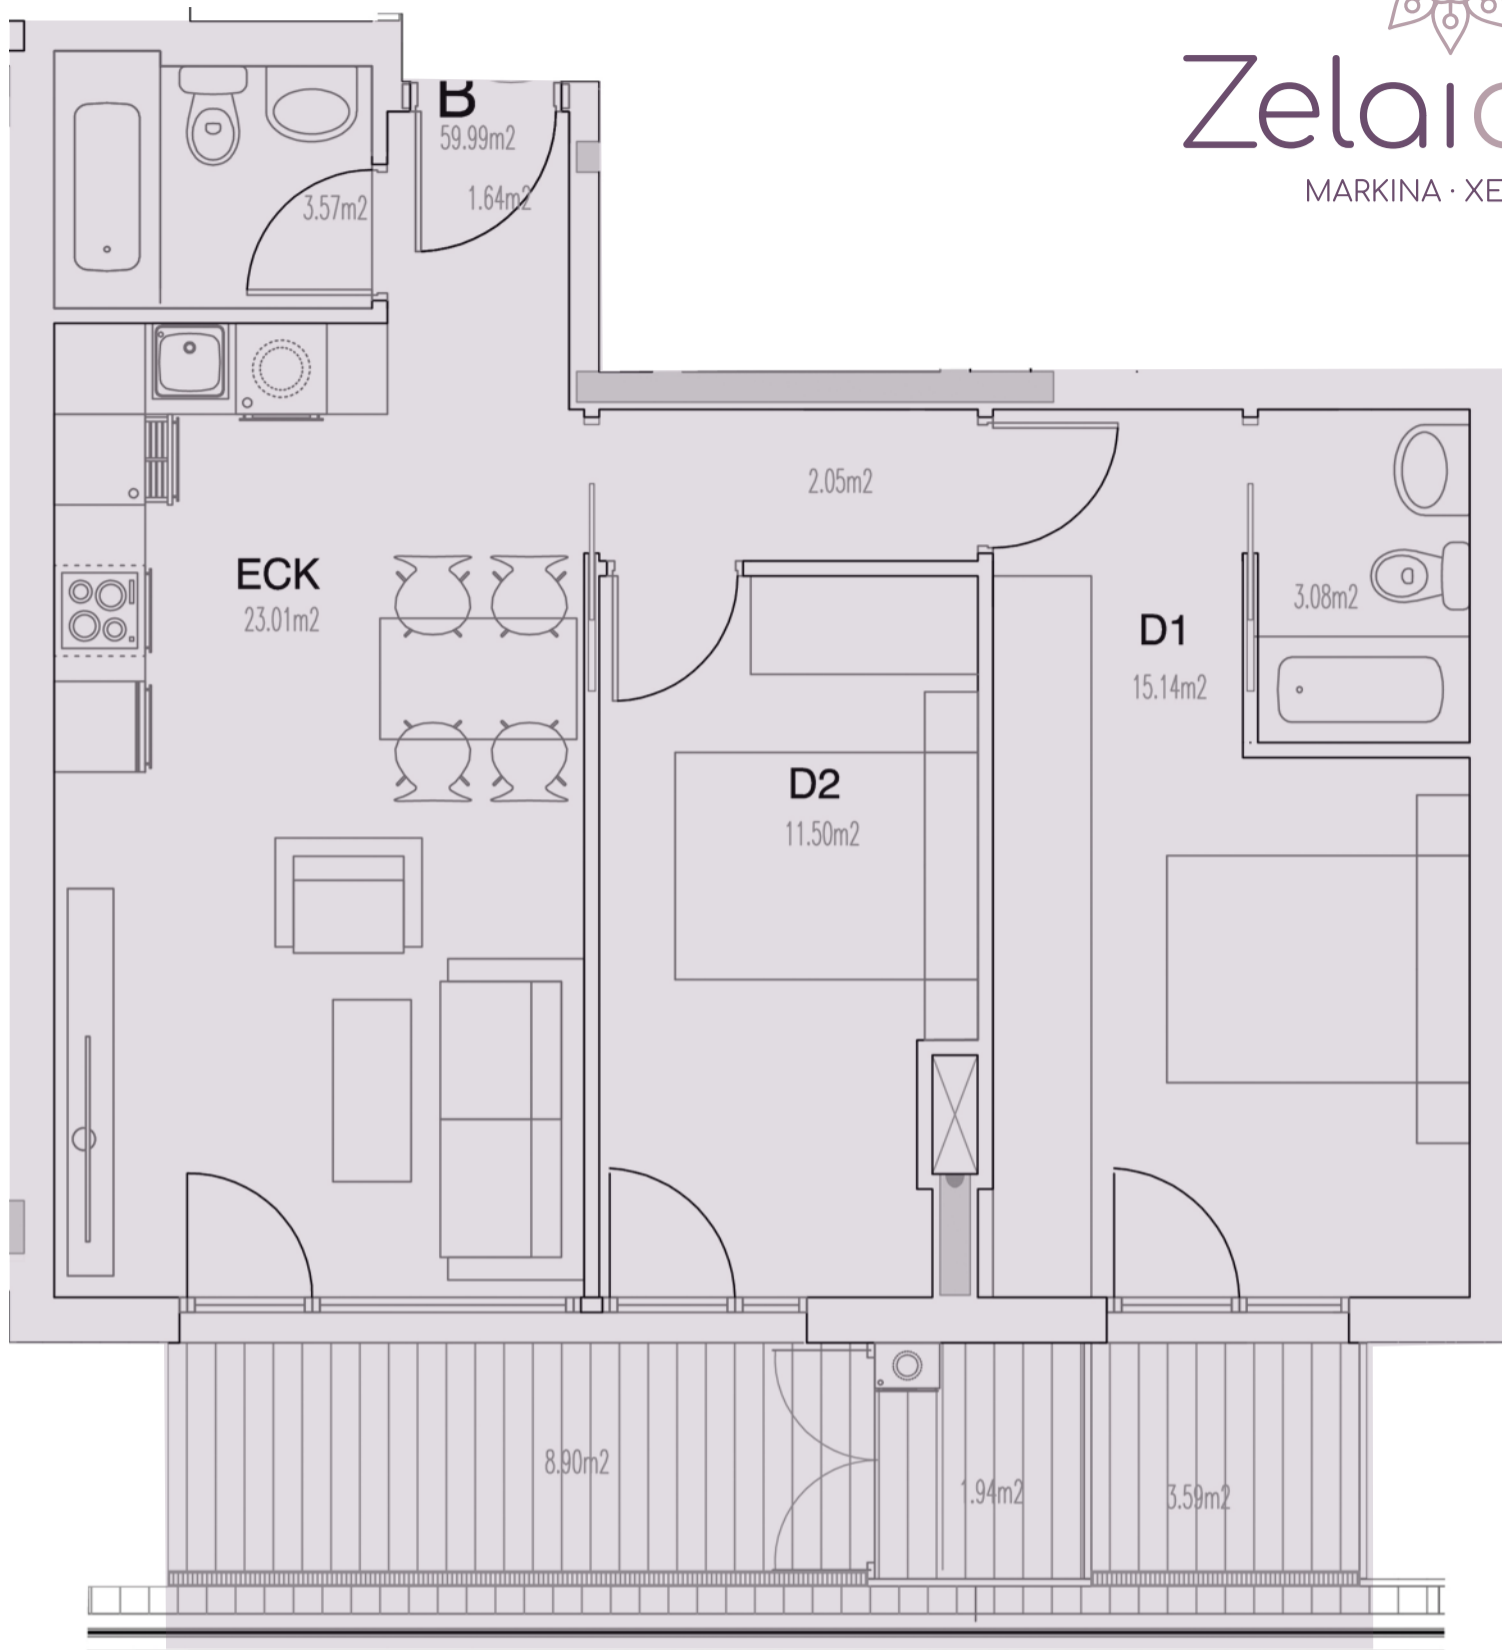

Escala 1/50

PORTAL 3 · 1º 2º B

SUPERFICIE CONSTRUIDA CERRADA	64,74 m ²
SUPERFICIE CONSTRUIDA ABIERTA 100%	10,09 m ²

Medidas y distribuciones aproximadas. Disposición de mobiliario de cocina a definir. La dimensión de los pilares y moquetas especificadas en los planos de planta es la sección estándar, pudiendo aumentar o disminuir la misma por altura de la planta en la que se ubique la vivienda y por el paso de las instalaciones. Del mismo modo, pueden aparecer nuevas moquetas y pasos de instalaciones del edificio que no vienen reflejadas en los planos.

grupo eibar
inmobiliaria

943 31 66 11 · 630 248 383
E.: comercial@grupoeibar.com
www.grupoeibar.com