



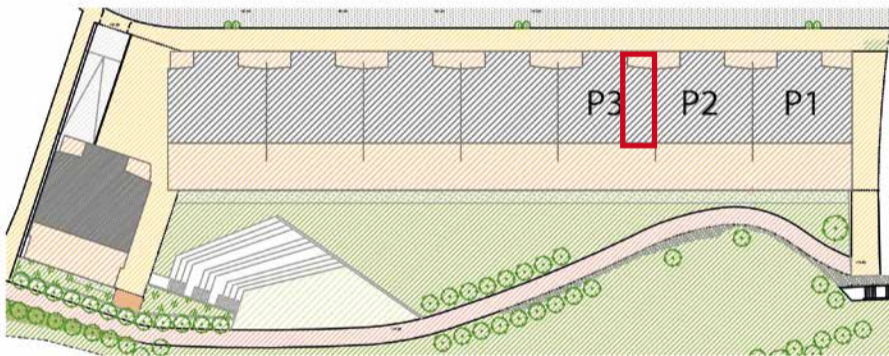


Zelaialde

MARKINA · XEMEIN

Medidas y distribuciones aproximadas. Disposición de mobiliario de cocina a definir. La dimensión de los pilares y mochetas especificadas en los planos de planta es la sección estándar, pudiendo aumentar o disminuir la misma por altura de la planta en la que se ubique la vivienda y por el paso de las instalaciones. Del mismo modo, pueden aparecer nuevas mochetas y pasos de instalaciones del edificio que no vienen reflejadas en los planos.

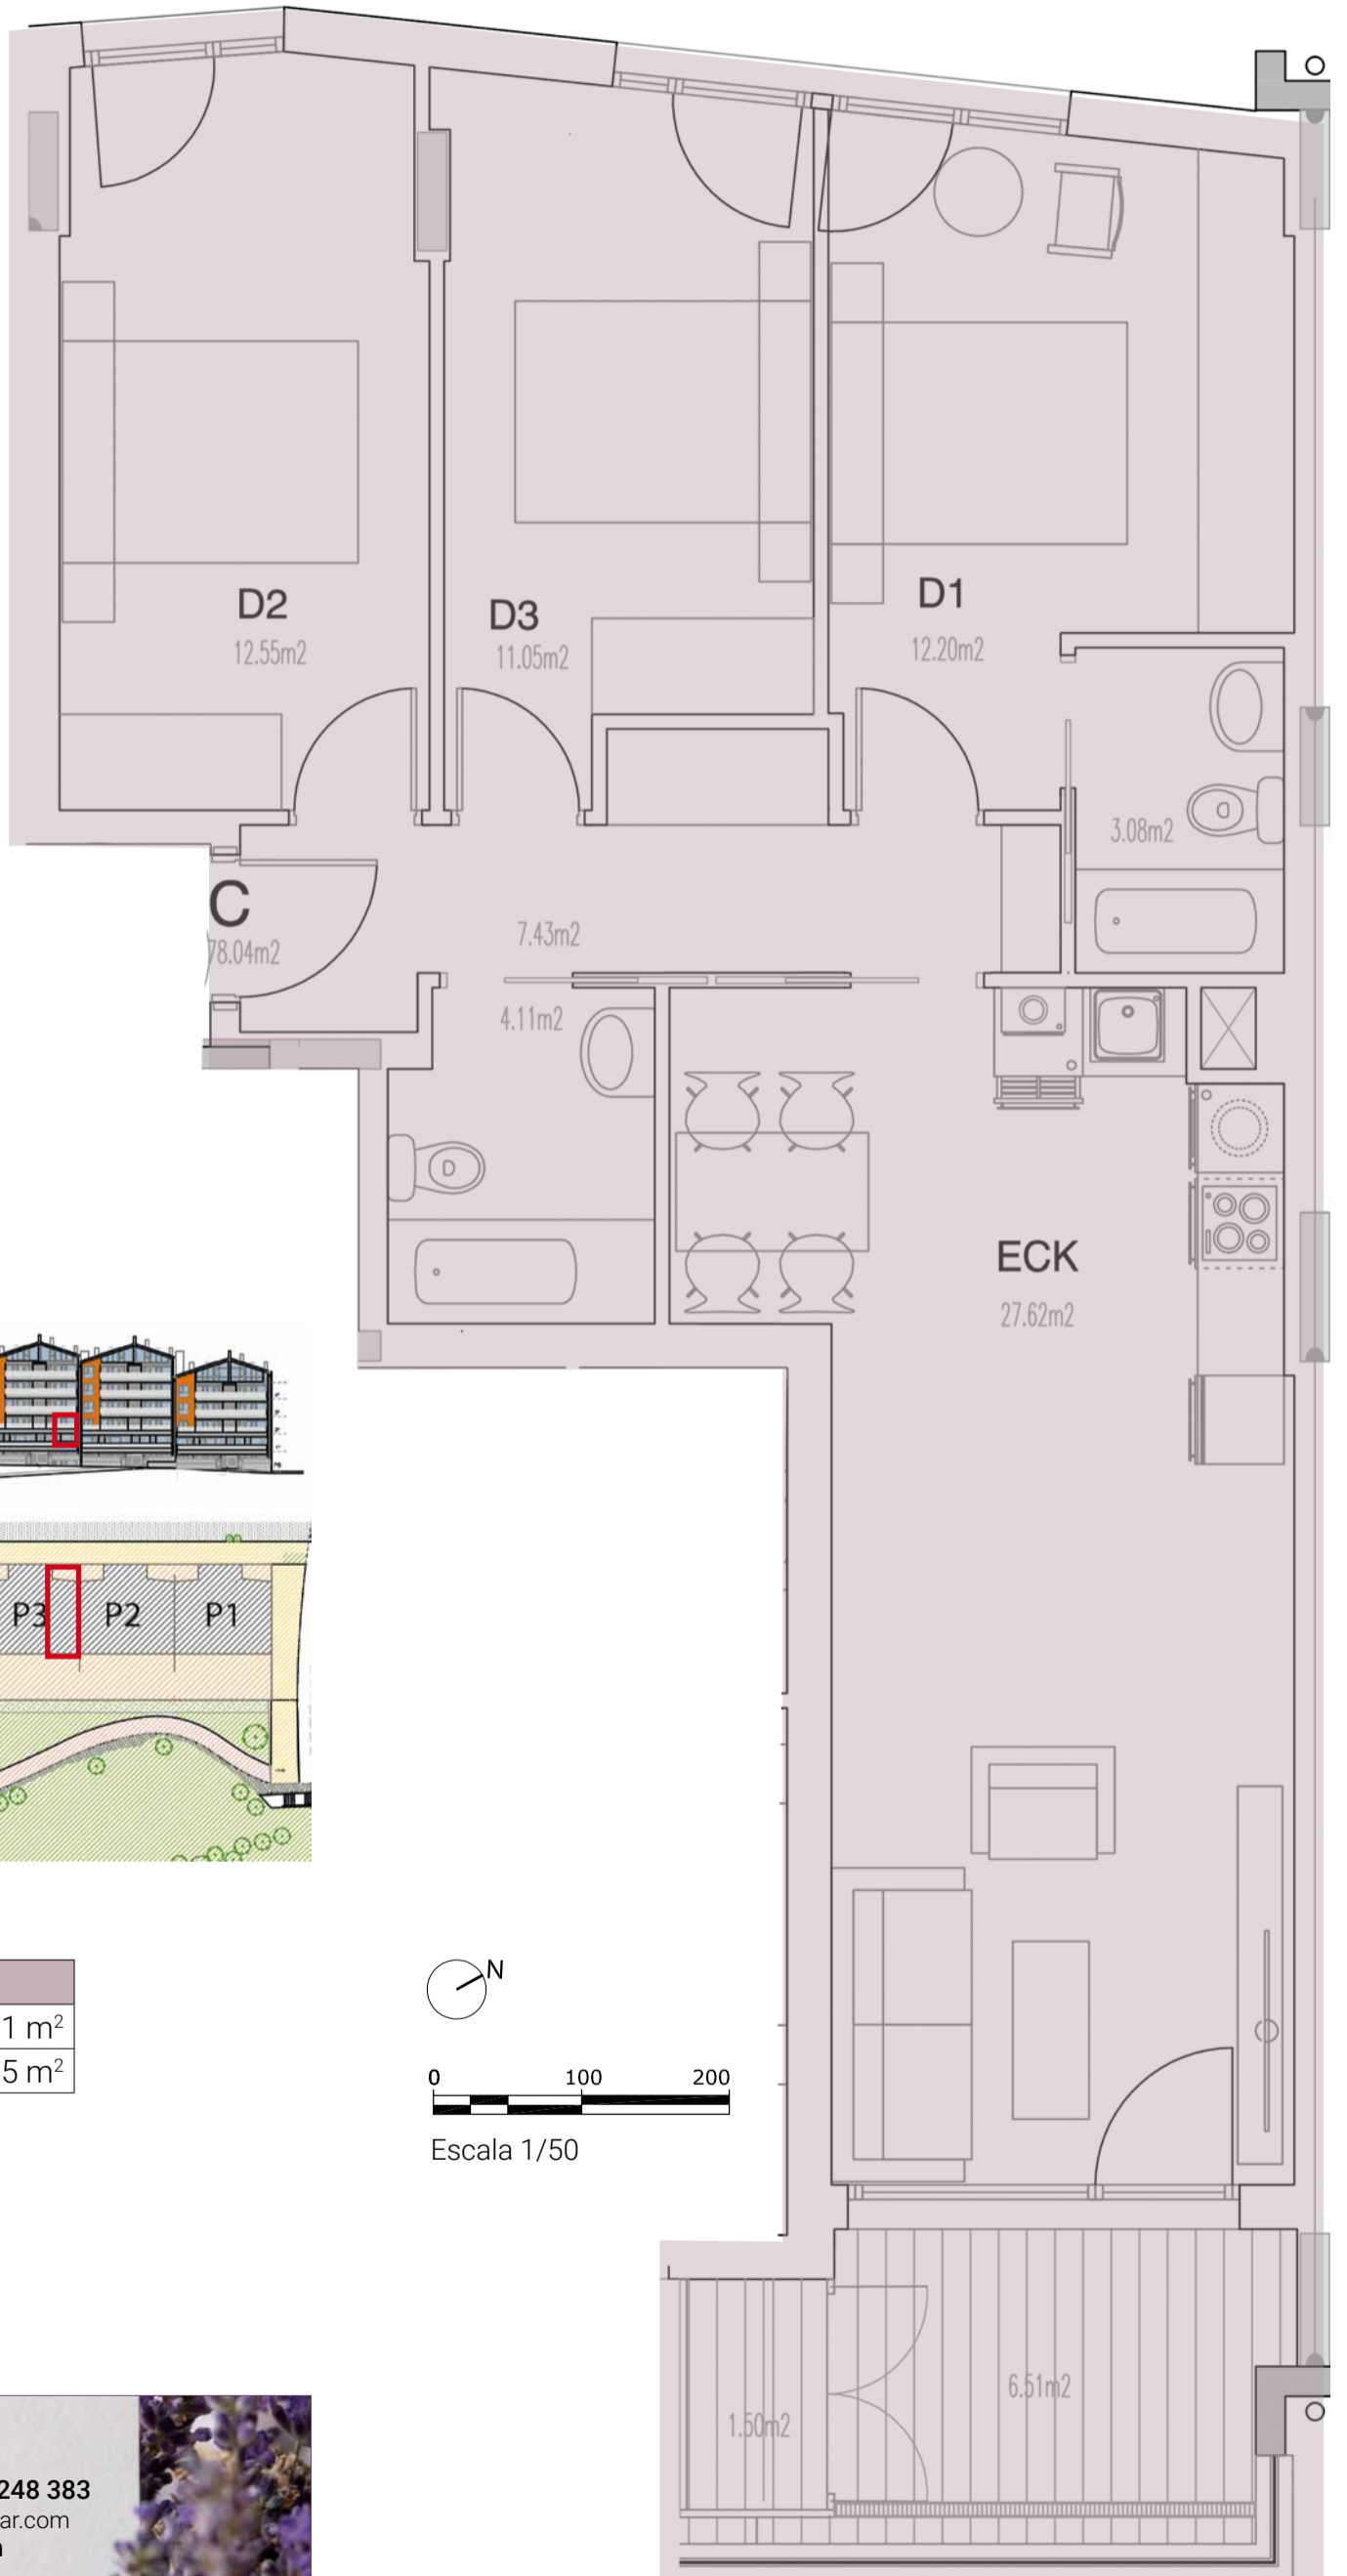

PORTAL 3 · 1º 2º C	
SUPERFICIE CONSTRUIDA CERRADA	88,71 m ²
SUPERFICIE CONSTRUIDA ABIERTA 100%	9,65 m ²

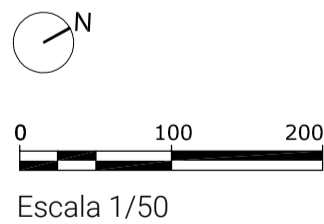

943 31 66 11 • 630 248 383
E.: comercial@grupoeibar.com
www.grupoeibar.com