





Zelaialde

MARKINA · XEMEIN


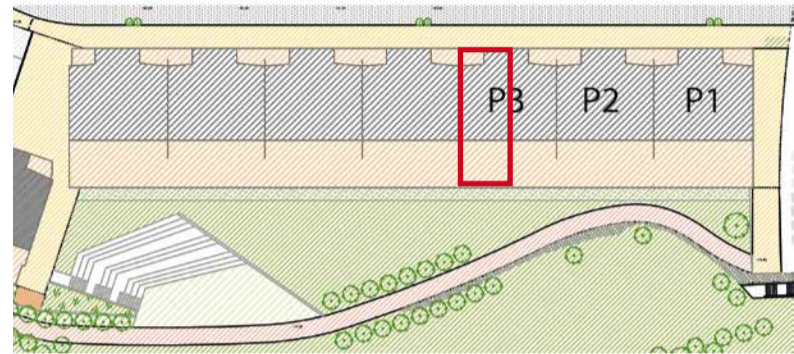


PORTAL 3 · Bajo A

SUPERFICIE CONSTRUIDA CERRADA	90,74 m ²
SUPERFICIE CONSTRUIDA ABIERTA 100%	88,14 m ²

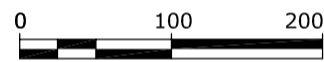

Escala 1/50

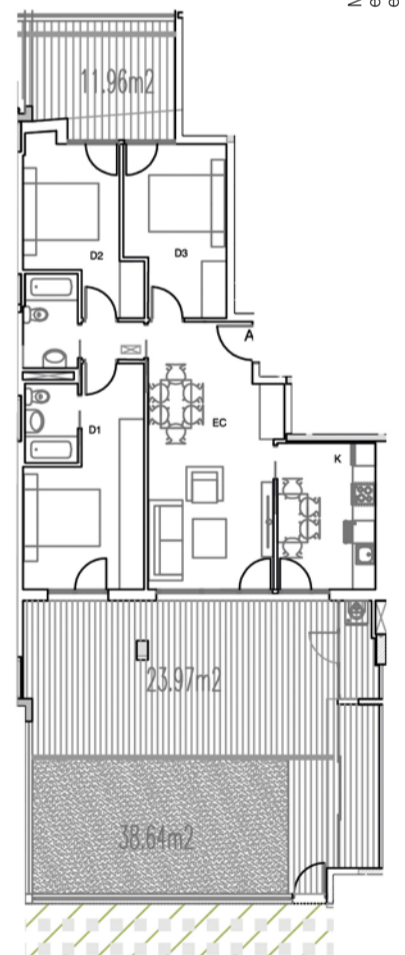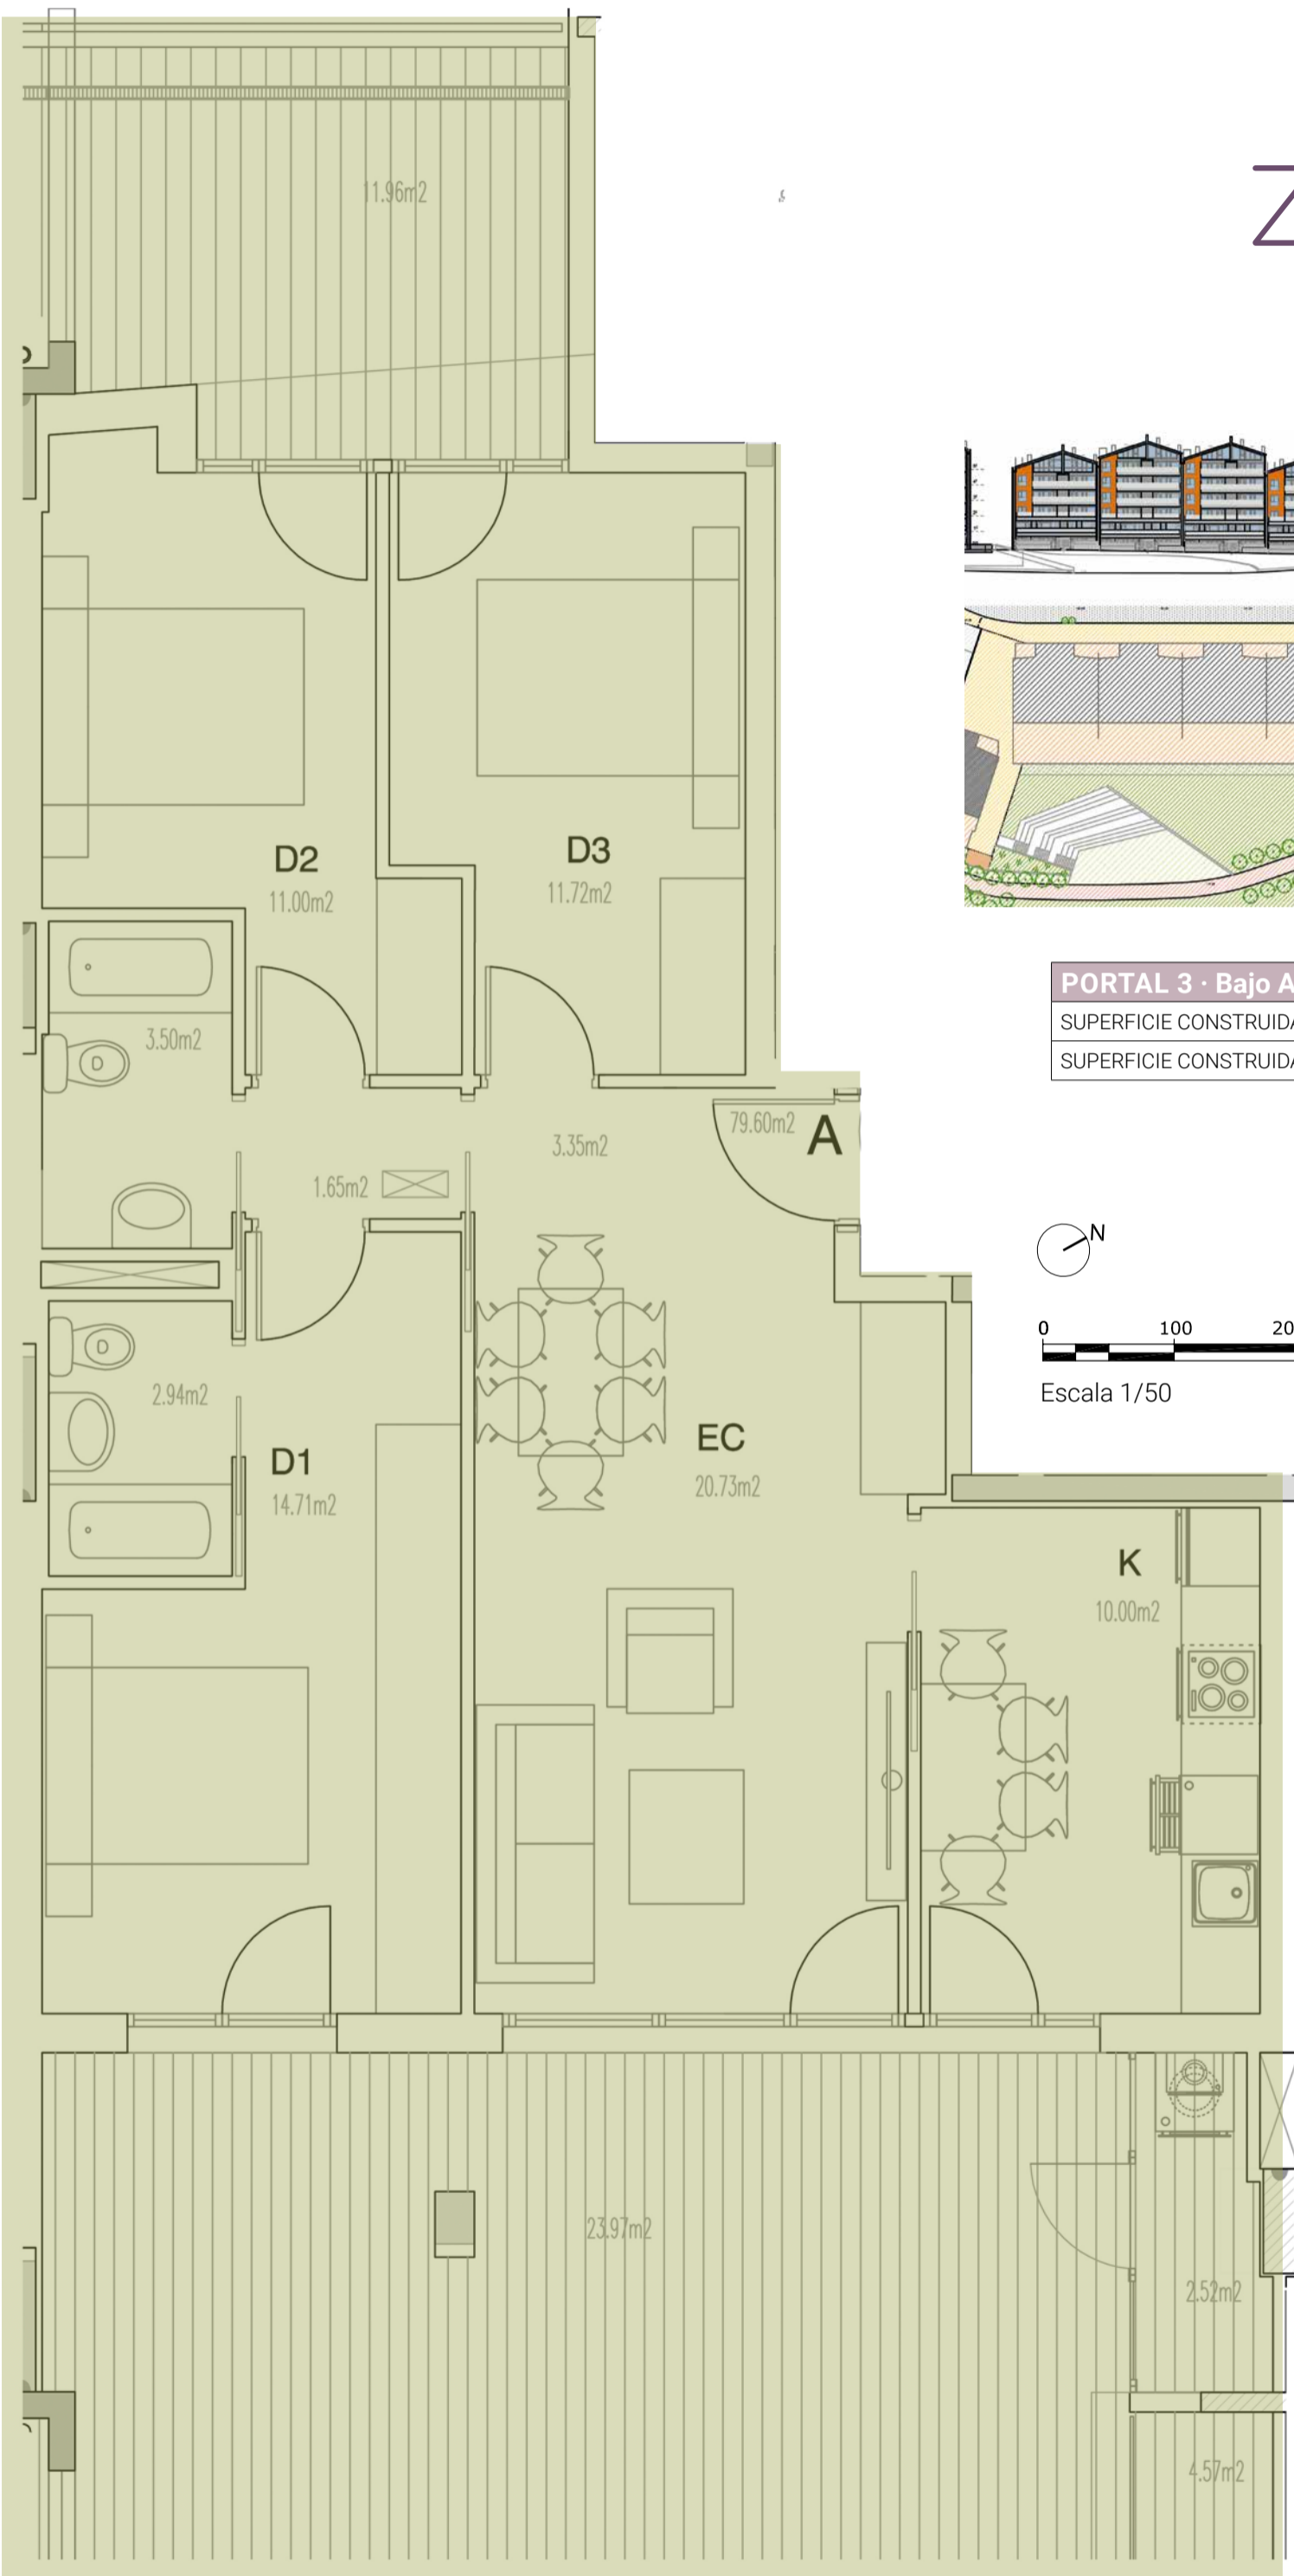

Medidas y distribuciones aproximadas. Disposición de mobiliario de cocina a definir. La dimensión de los pilares y mochetas especificadas en los planos de planta es la sección estándar, pudiendo aumentar o disminuir la misma por altura de la planta en la que se ubique la vivienda y por el paso de las instalaciones. Del mismo modo, pueden aparecer nuevas mochetas y pasos de instalaciones del edificio que no vienen reflejadas en los planos.

943 31 66 11 • 630 248 383
E.: comercial@grupoeibar.com
www.grupoeibar.com

GE
grupo eibar
mobiliario