



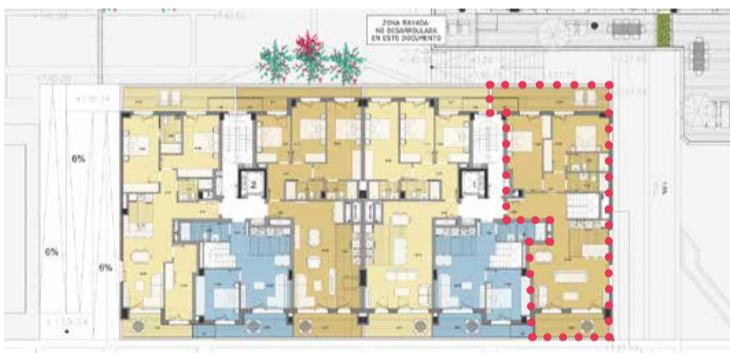


Medidas y distribuciones aproximadas. Disposición de mobiliario de cocina a definir. La dimensión de los pilares y mochetas especificadas en los planos de planta es la sección estándar, pudiendo aumentar o disminuir la misma por altura de la planta en la que se ubique la vivienda y por el paso de las instalaciones. Del mismo modo, pueden aparecer nuevas mochetas y pasos de instalaciones en los planos.

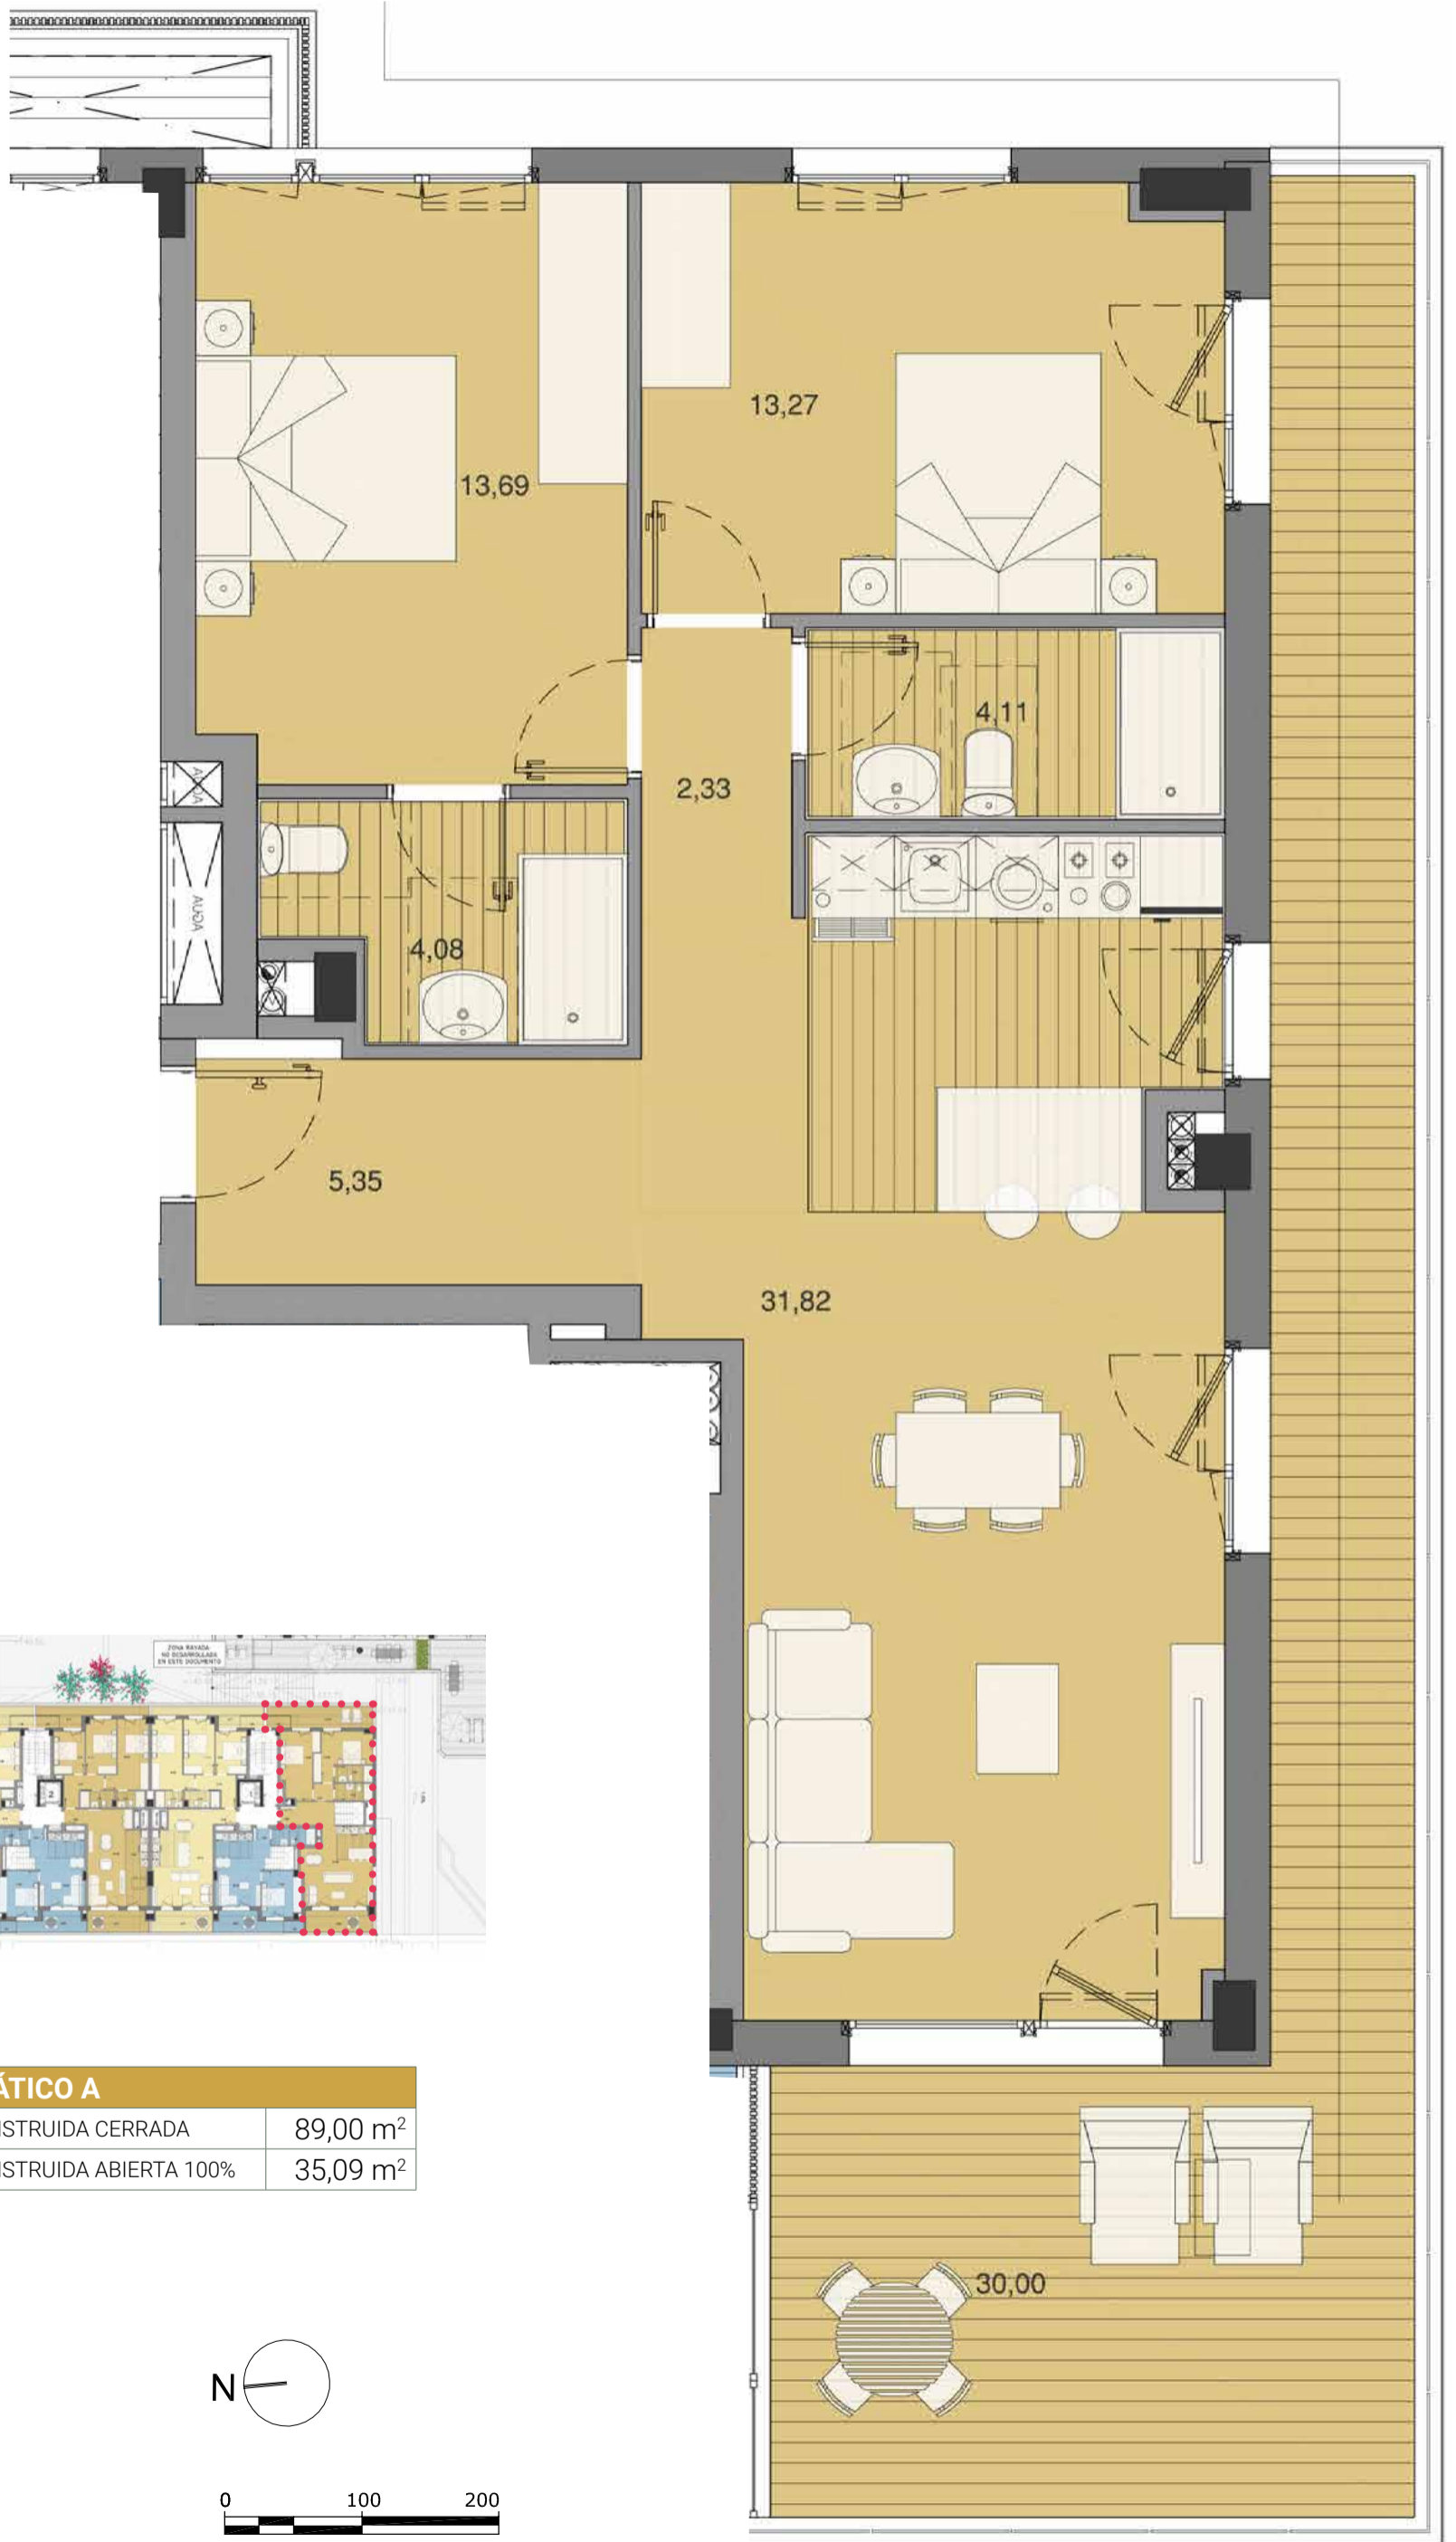

PORTAL1 · ÁTICO A	
SUPERFICIE CONSTRUIDA CERRADA	89,00 m ²
SUPERFICIE CONSTRUIDA ABIERTA 100%	35,09 m ²



618 614 541
 E.: comercial@grupoeibar.com
 www.grupoeibar.com

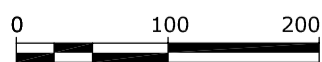

Escala 1/50