


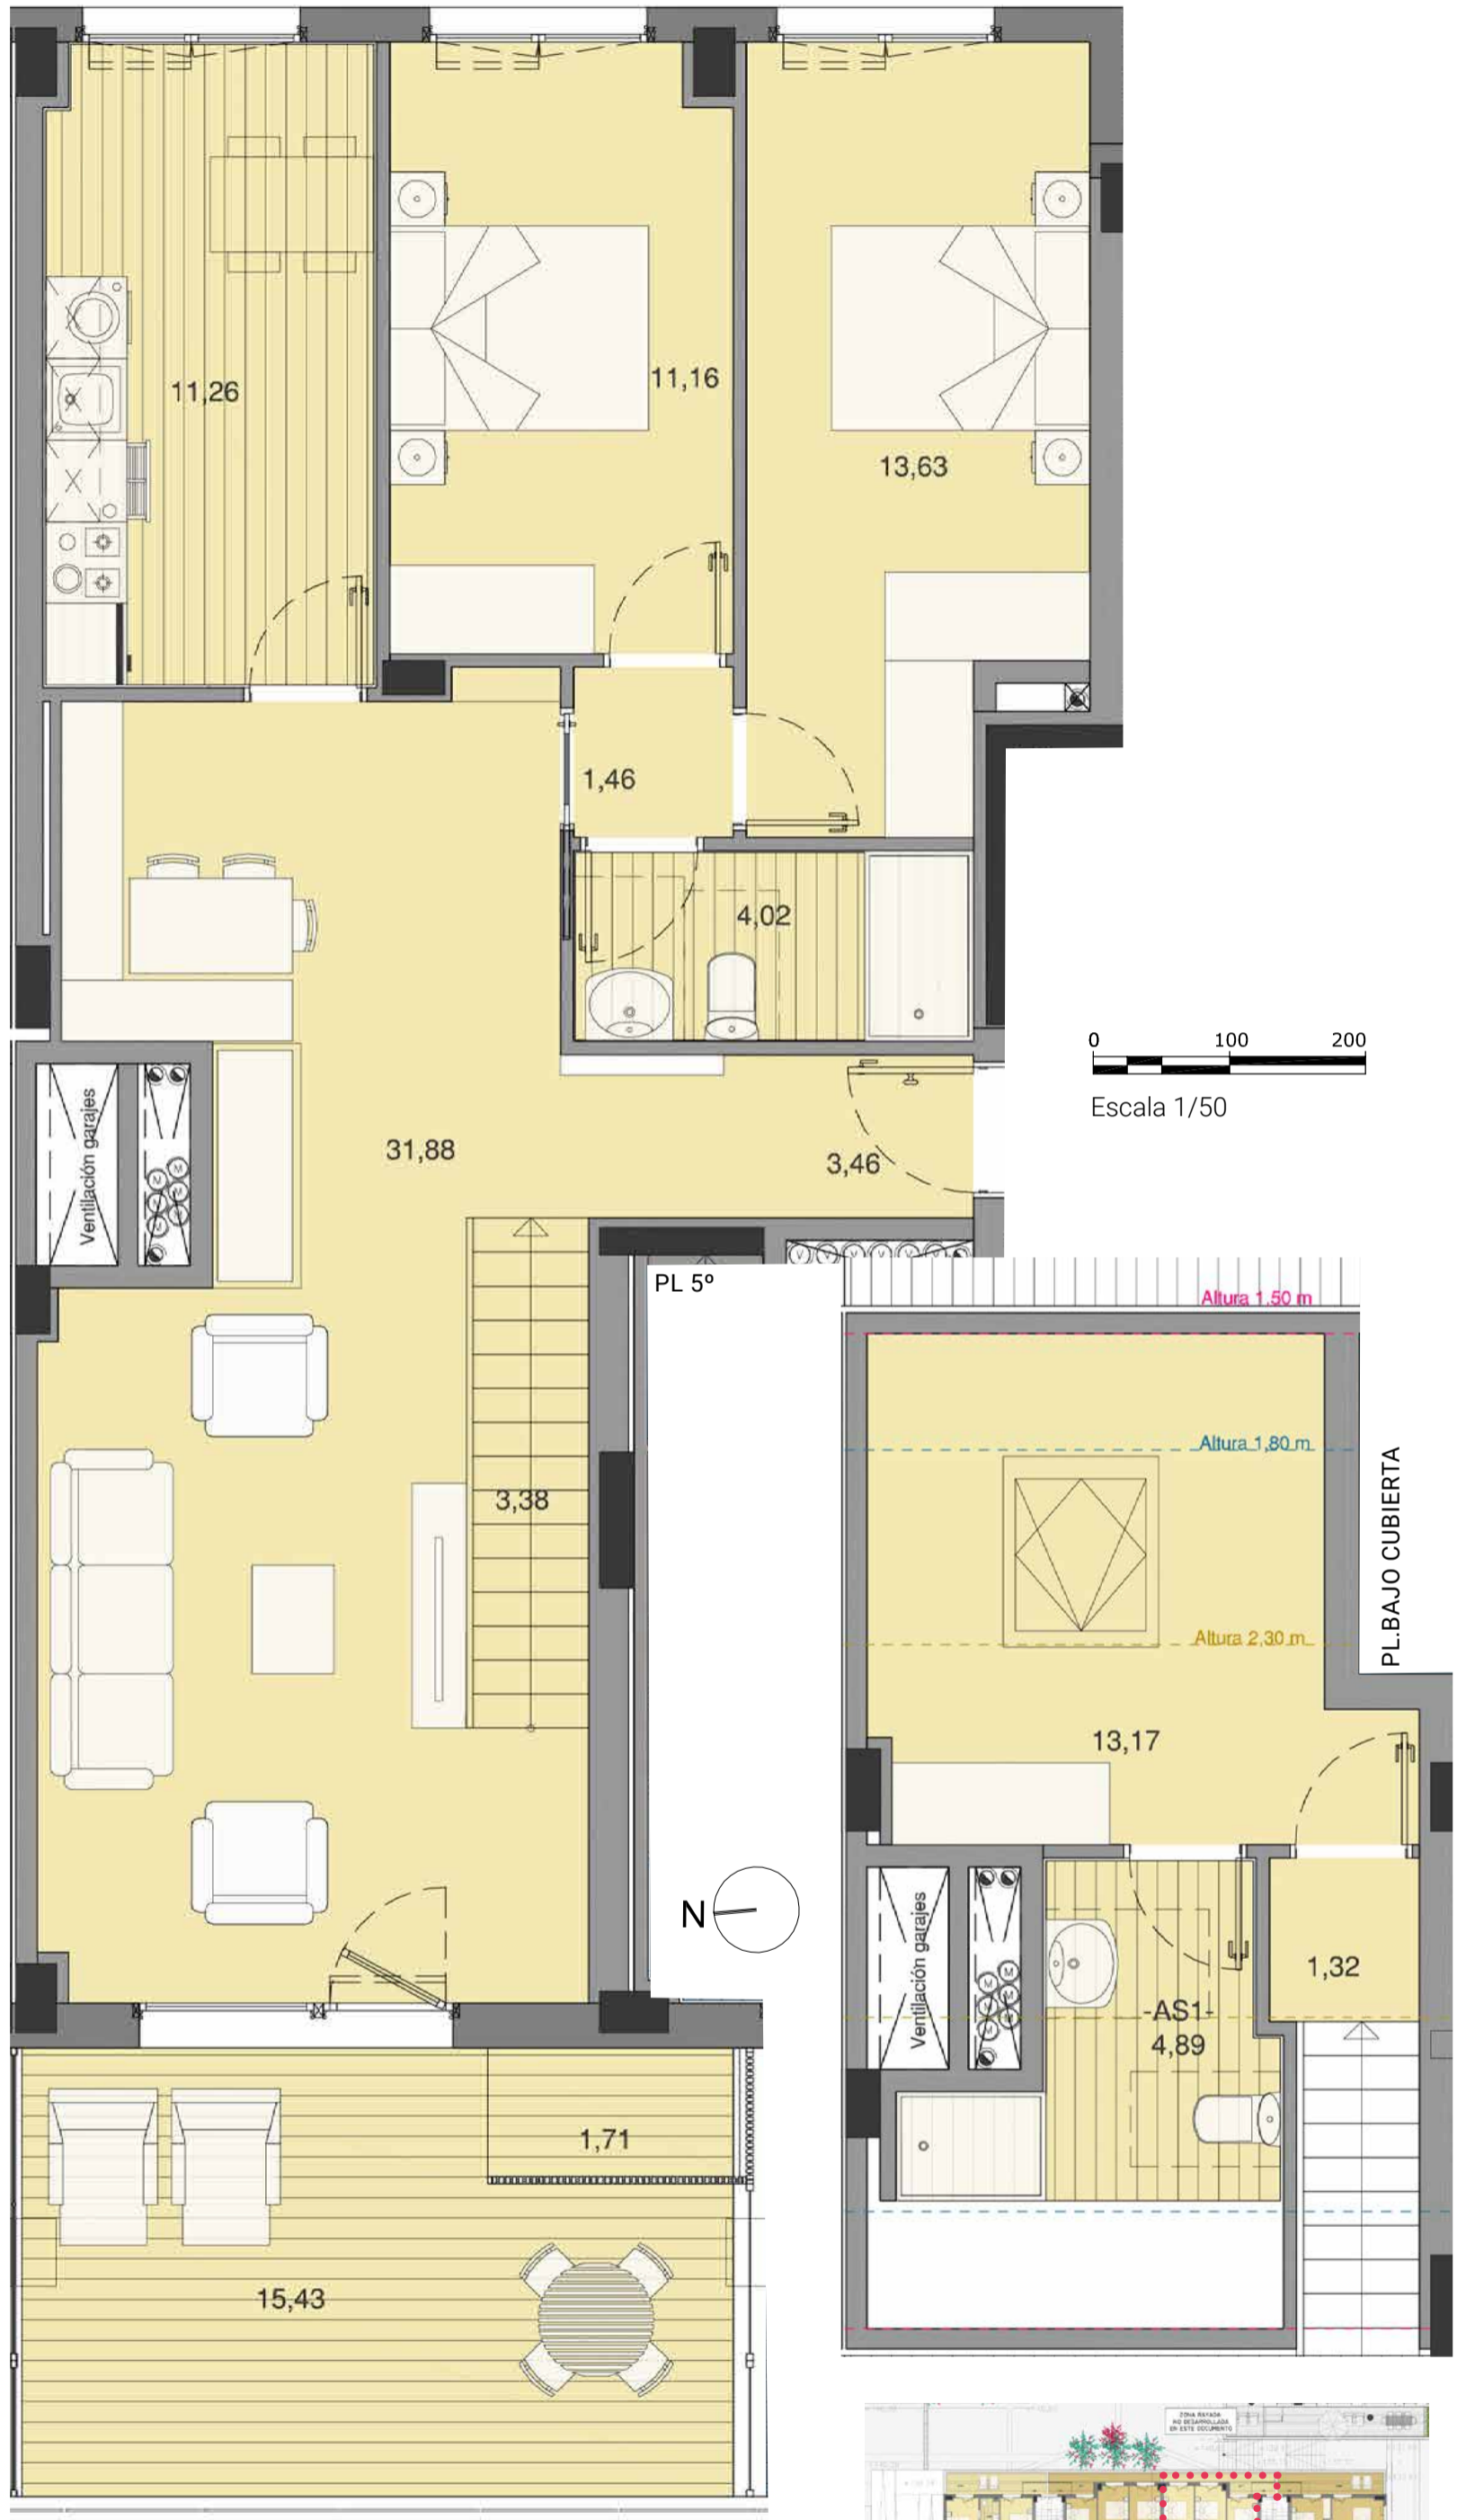

Medidas y distribuciones aproximadas. Disposición de mobiliario de cocina a definir. La dimensión de los pilares y mochetas especificadas en los planos de planta es la sección estándar, pudiendo aumentar o disminuir la misma por altura de la planta en la que se ubique la vivienda y por el paso de las instalaciones. Del mismo modo, pueden aparecer nuevas mochetas y pasos de instalaciones del edificio que no vienen reflejadas en los planos.



618 614 541  
E.: comercial@grupoeibar.com  
www.grupoeibar.com



PORTAL1 · ÁTICO C (dúplex)	
SUPERFICIE CONSTRUIDA CERRADA	122,57 m <sup>2</sup>
SUPERFICIE CONSTRUIDA ABIERTA 100%	18,94 m <sup>2</sup>

