




RESIDENCIAL

PLAZA BITARTE 3

Un capricho frente al parque

Medidas y distribuciones aproximadas. Disposición de mobiliario de cocina a definir. La dimensión de los pilares y mochetas especificadas en los planos de planta es la sección estándar, pudiendo aumentar o disminuir la misma por altura de la planta en la que se ubique la vivienda y por el paso de las instalaciones. Del mismo modo, pueden aparecer nuevas mochetas y pasos de instalaciones del edificio que no vienen reflejadas en los planos.

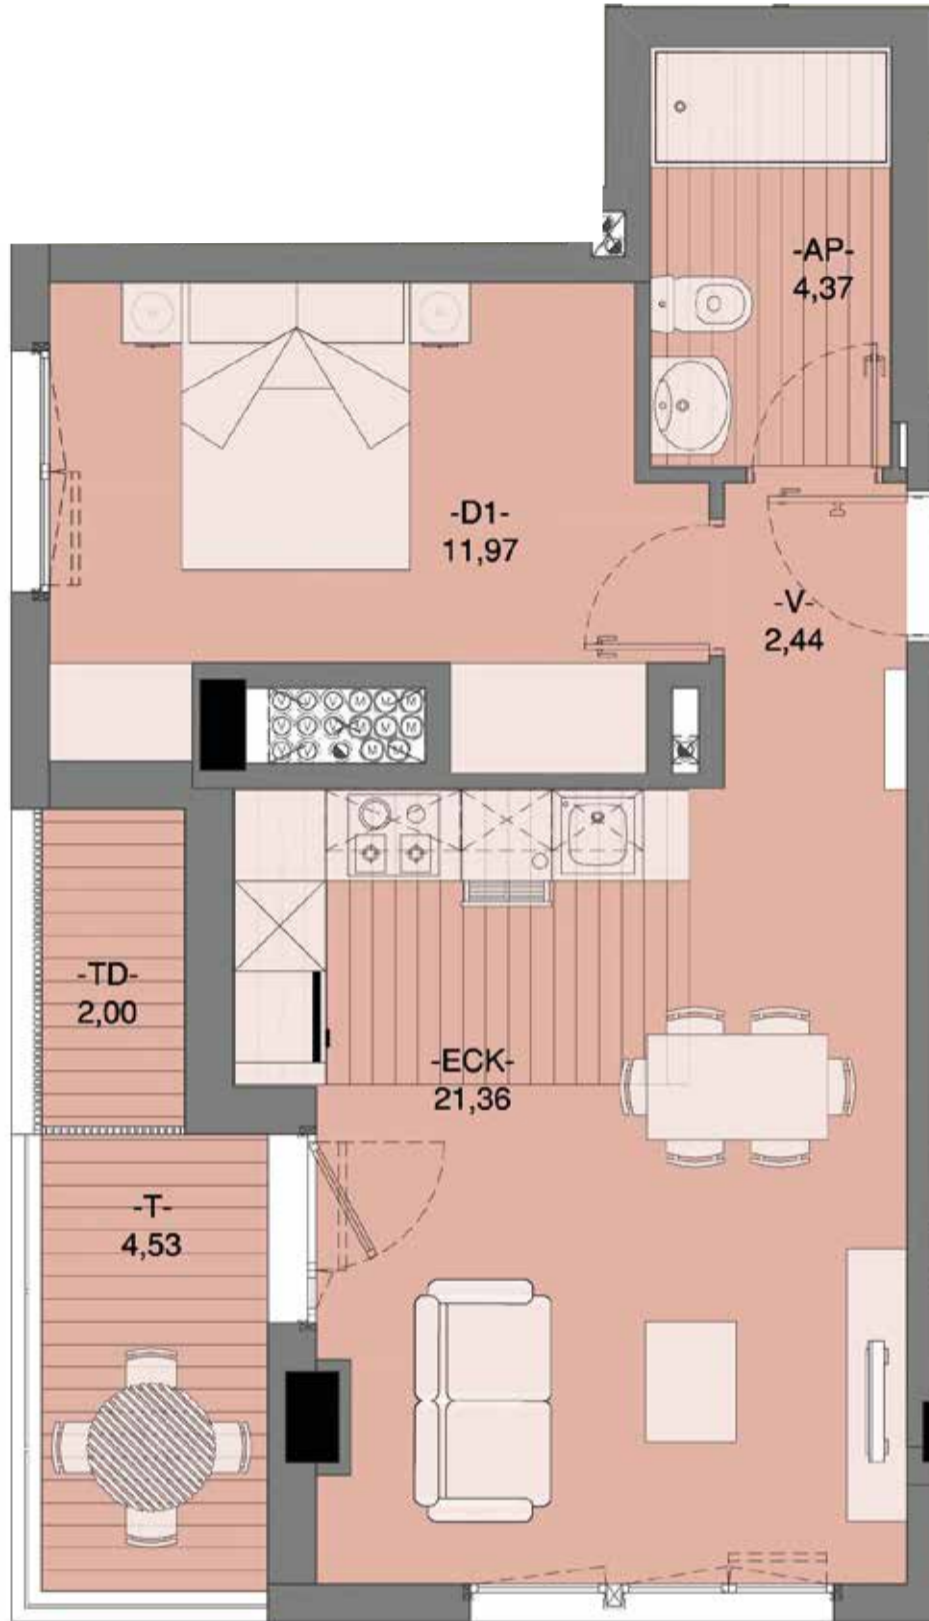

PORTAL 3 · 2º 4º 6º C



SUPERFICIE CONSTRUIDA CERRADA	48,41 m ²
SUPERFICIE CONSTRUIDA ABIERTA 100%	8,21 m ²

GE
grupo eibar
inmobiliario

608 529 569

E.: comercial@grupoeibar.com

www.grupoeibar.com

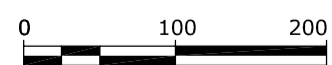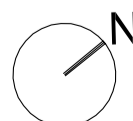

Escala 1/50