



RESIDENCIAL PLAZA BITARTE 3




Un capricho frente al parque

Medidas y distribuciones aproximadas. Disposición de mobiliario de cocina a definir. La dimensión de los pilares y mochetas especificadas en los planos de planta es la sección estándar, pudiendo aumentar o disminuir la misma por altura de la planta en la que se ubique la vivienda y por el paso de las instalaciones. Del mismo modo, pueden aparecer nuevas mochetas y pasos de instalaciones del edificio que no vienen reflejadas en los planos.



PORTAL3 · 3°5°7°A

SUPERFICIE CONSTRUIDA CERRADA	74,00 m ²
SUPERFICIE CONSTRUIDA ABIERTA 100%	12,81 m ²

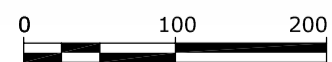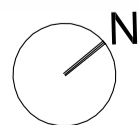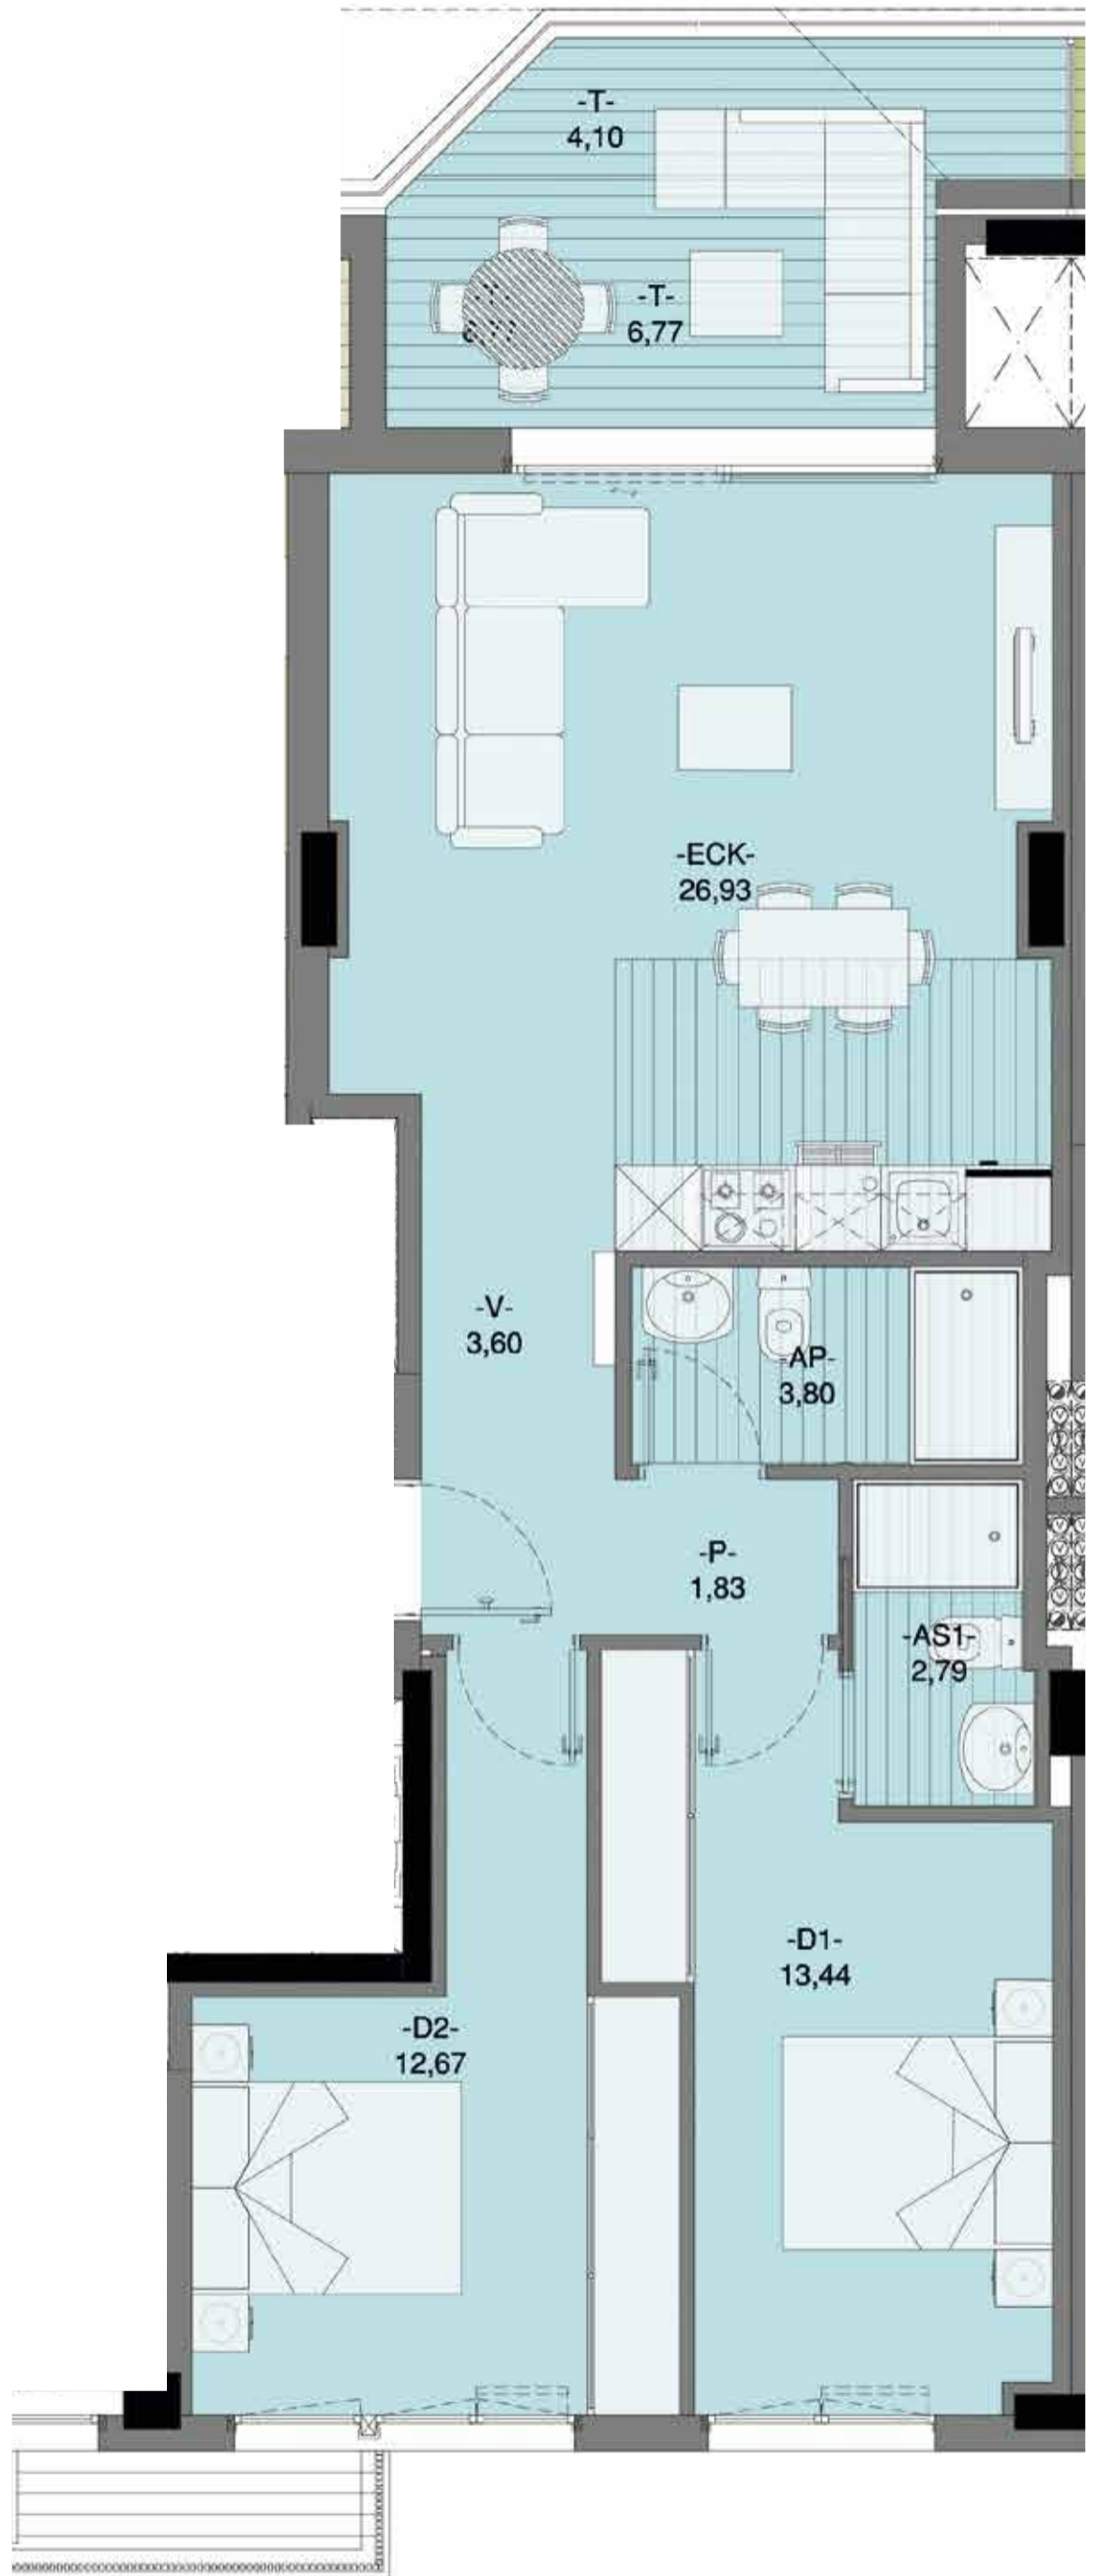

Escala 1/50



608 529 569

E.: comercial@grupoeibar.com

www.grupoeibar.com