



RESIDENCIAL  
**PLAZA BITARTE 3**

Un capricho frente al parque

Medidas y distribuciones aproximadas. Disposición de mobiliario de cocina a definir. La dimensión de los pilares y mochetas especificadas en los planos de planta es la sección estándar, pudiendo aumentar o disminuir la misma por altura de la planta en la que se ubique la vivienda y por el paso de las instalaciones. Del mismo modo, pueden aparecer nuevas mochetas y pasos de instalaciones del edificio que no vienen reflejadas en los planos.



**PORTAL 3 · ÁTICO B (Dúplex)**


SUPERFICIE CONSTRUIDA CERRADA 96,93+51,77 m <sup>2</sup>	148,70 m <sup>2</sup>
SUPERFICIE CONSTRUIDA ABIERTA 100% 26,84+101,37m <sup>2</sup>	128,21 m <sup>2</sup>



608 529 569

E.: comercial@grupoeibar.com

www.grupoeibar.com

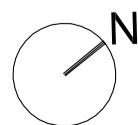

0 100 200

Escala 1/50




RESIDENCIAL



# PLAZA BIRTARTE 3

Un capricho frente al parque

Medidas y distribuciones aproximadas. Disposición de mobiliario de cocina a definir. La dimensión de los pilares y mochetas especificadas en los planos de planta es la sección estándar, pudiendo aumentar o disminuir la misma por altura de la planta en la que se ubique la vivienda y por el paso de las instalaciones. Del mismo modo, pueden aparecer nuevas mochetas y pasos de instalaciones del edificio que no vienen reflejadas en los planos.

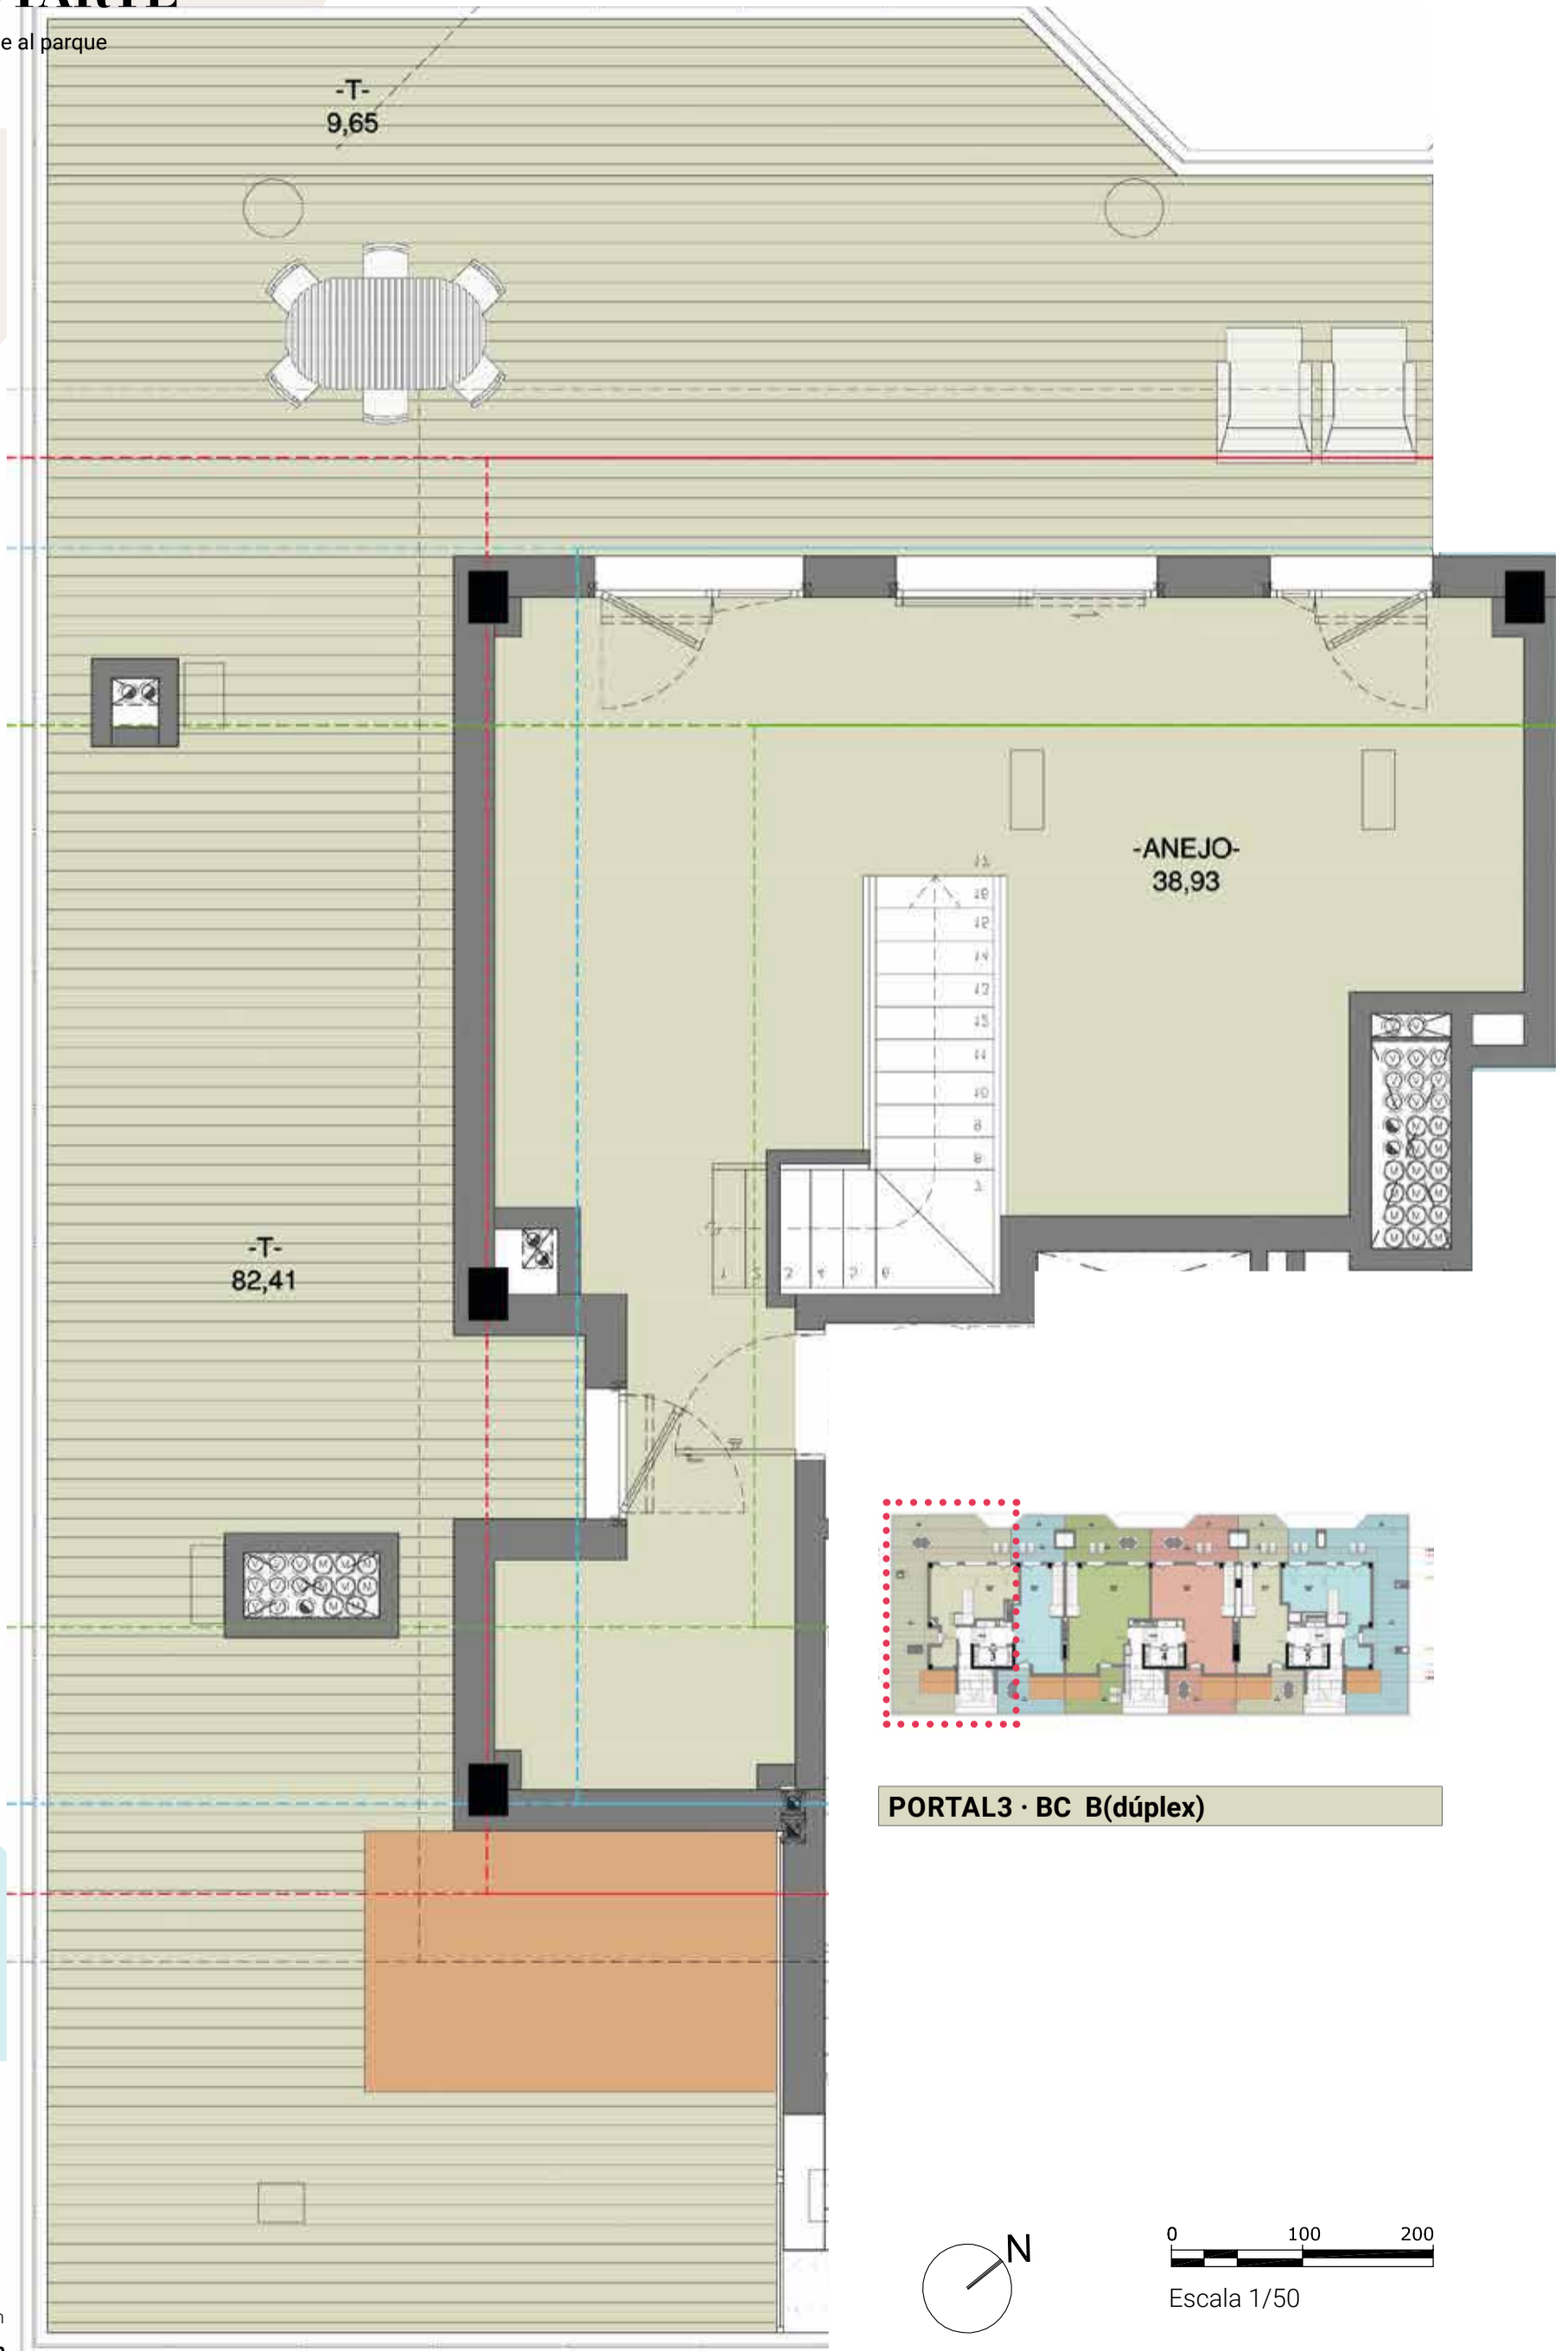

PORTAL3 · BC B(dúplex)

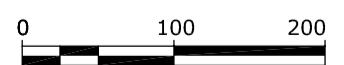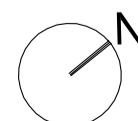

Escala 1/50



608 529 569  
E.: comercial@grupoeibar.com  
www.grupoeibar.com