



# RESIDENCIAL PLAZA BITARTE 3



Un capricho frente al parque

Medidas y distribuciones aproximadas. Disposición de mobiliario de cocina a definir. La dimensión de los pilares y mochetas especificadas en los planos de planta es la sección estándar, pudiendo aumentar o disminuir la misma por altura de la planta en la que se ubique la vivienda y por el paso de las instalaciones. Del mismo modo, pueden aparecer nuevas mochetas y pasos de instalaciones del edificio que no vienen reflejadas en los planos.



## PORTAL 4 · 3°5°7°A

SUPERFICIE CONSTRUIDA CERRADA	91,70 m <sup>2</sup>
SUPERFICIE CONSTRUIDA ABIERTA 100%	18,61 m <sup>2</sup>

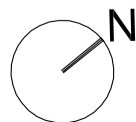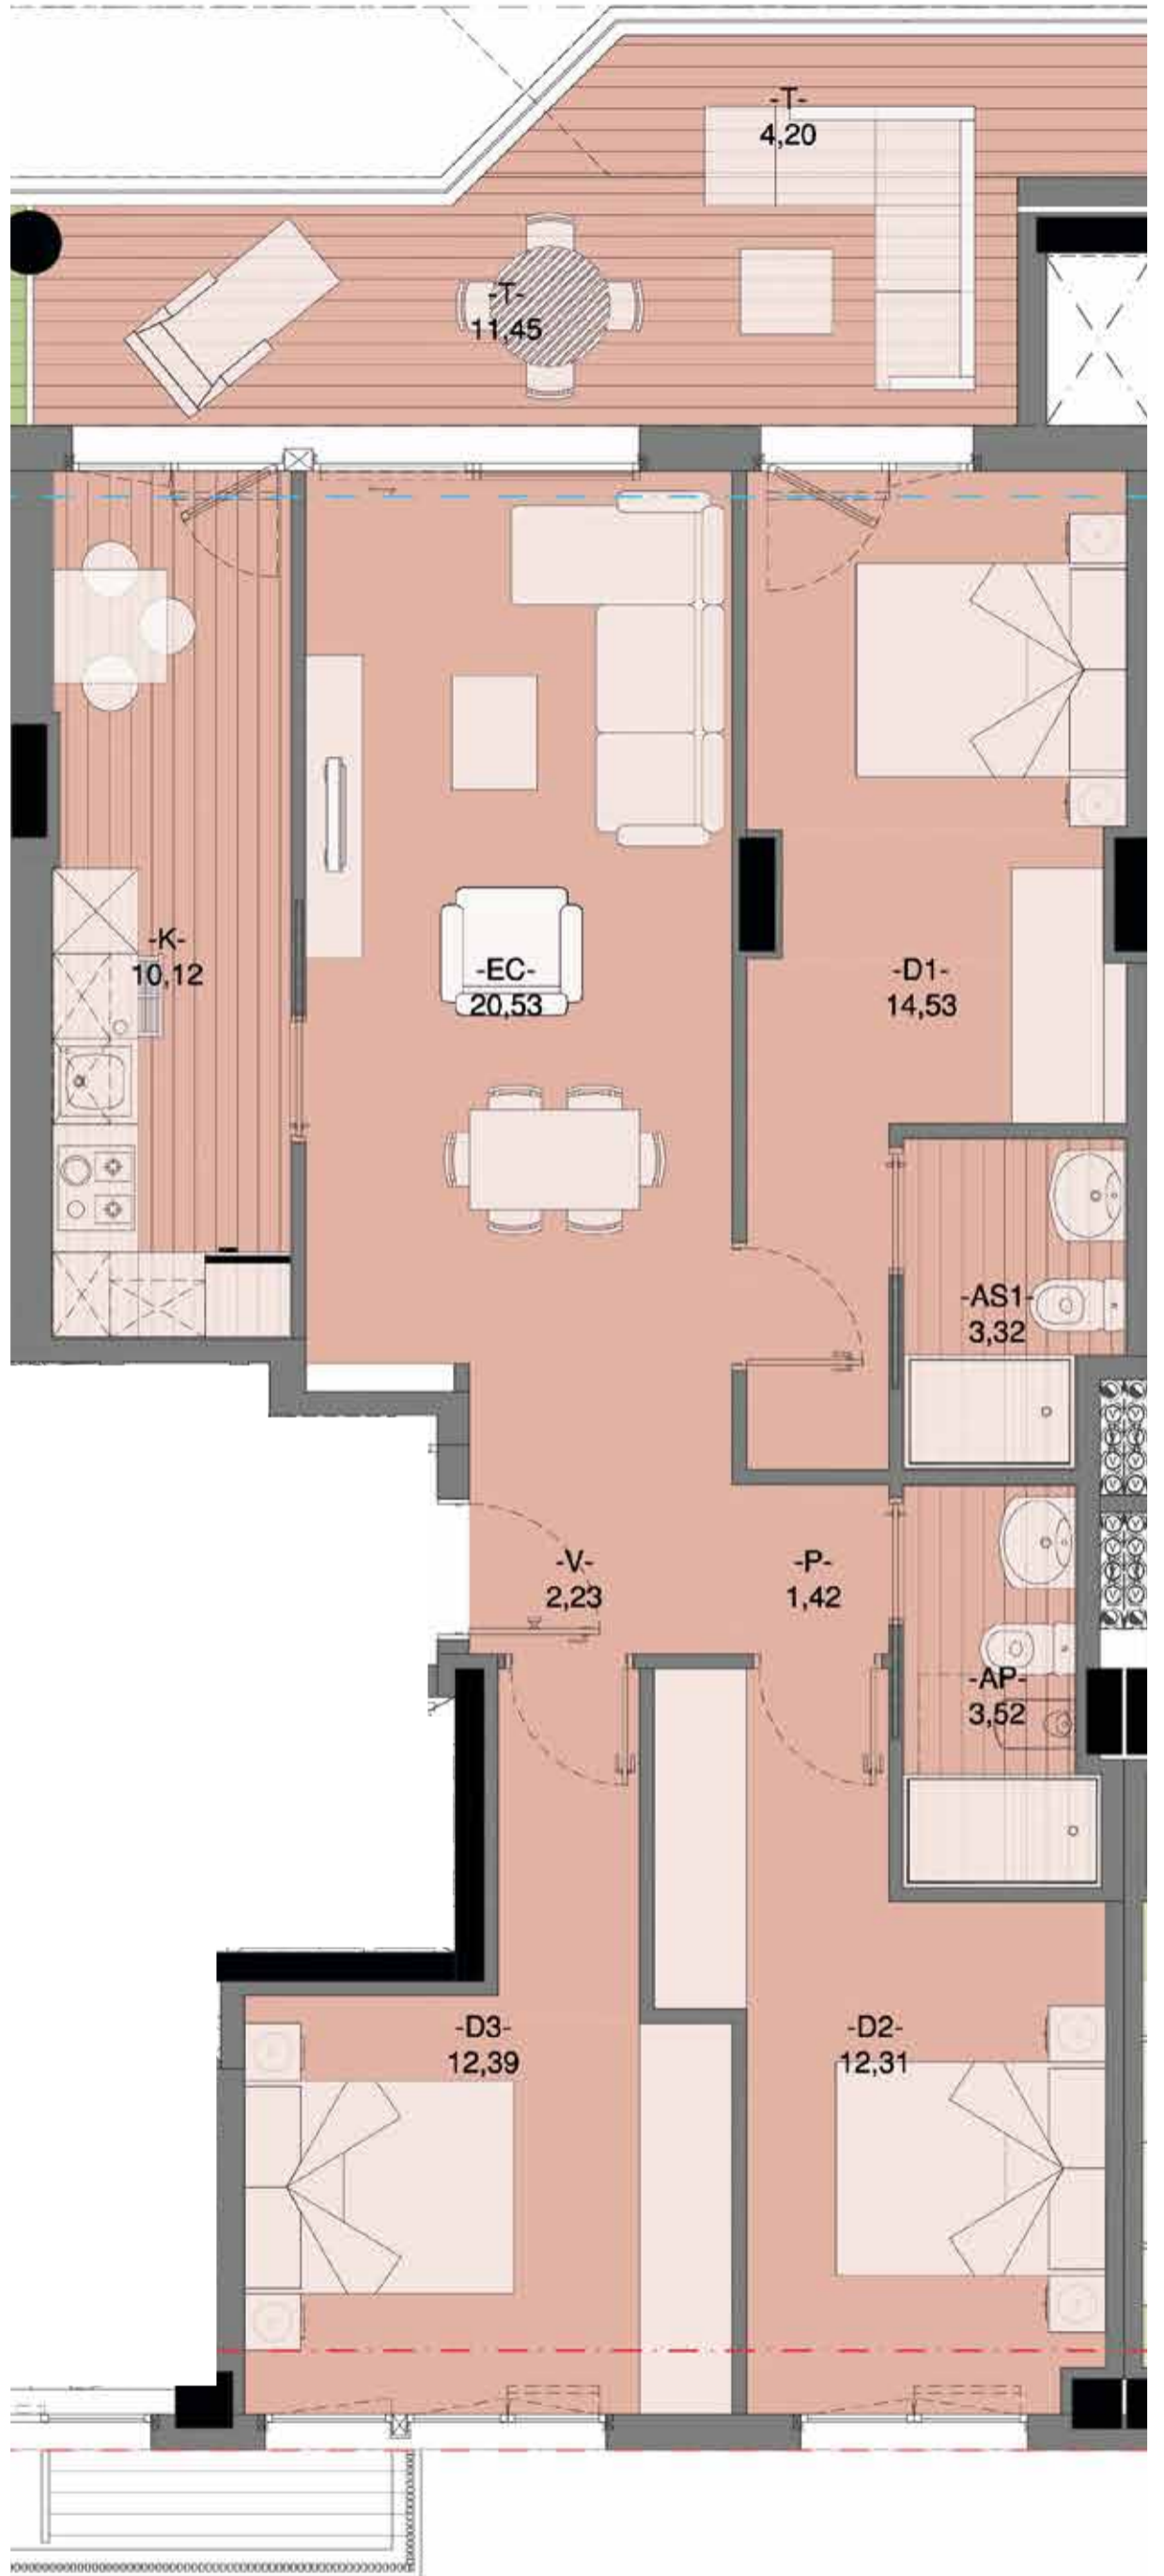

0 100 200

Escala 1/50

**GE**  
grupo eibar  
inmobiliario

608 529 569

E.: comercial@grupoeibar.com

www.grupoeibar.com