




RESIDENCIAL

PLAZA BITARTE 3



Un capricho frente al parque

Medidas y distribuciones aproximadas. Disposición de mobiliario de cocina a definir. La dimensión de los pilares y mochetas especificadas en los planos de planta es la sección estándar, pudiendo aumentar o disminuir la misma por altura de la planta en la que se ubique la vivienda y por el paso de las instalaciones. Del mismo modo, pueden aparecer nuevas mochetas y pasos de instalaciones del edificio que no vienen reflejados en los planos.

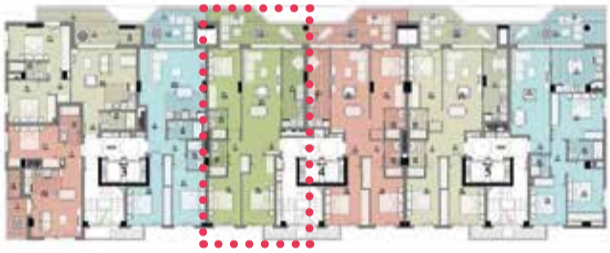

PORTAL 4 · 3°5°7°B

SUPERFICIE CONSTRUIDA CERRADA	91,36 m ²
SUPERFICIE CONSTRUIDA ABIERTA 100%	18,15 m ²

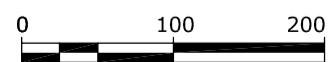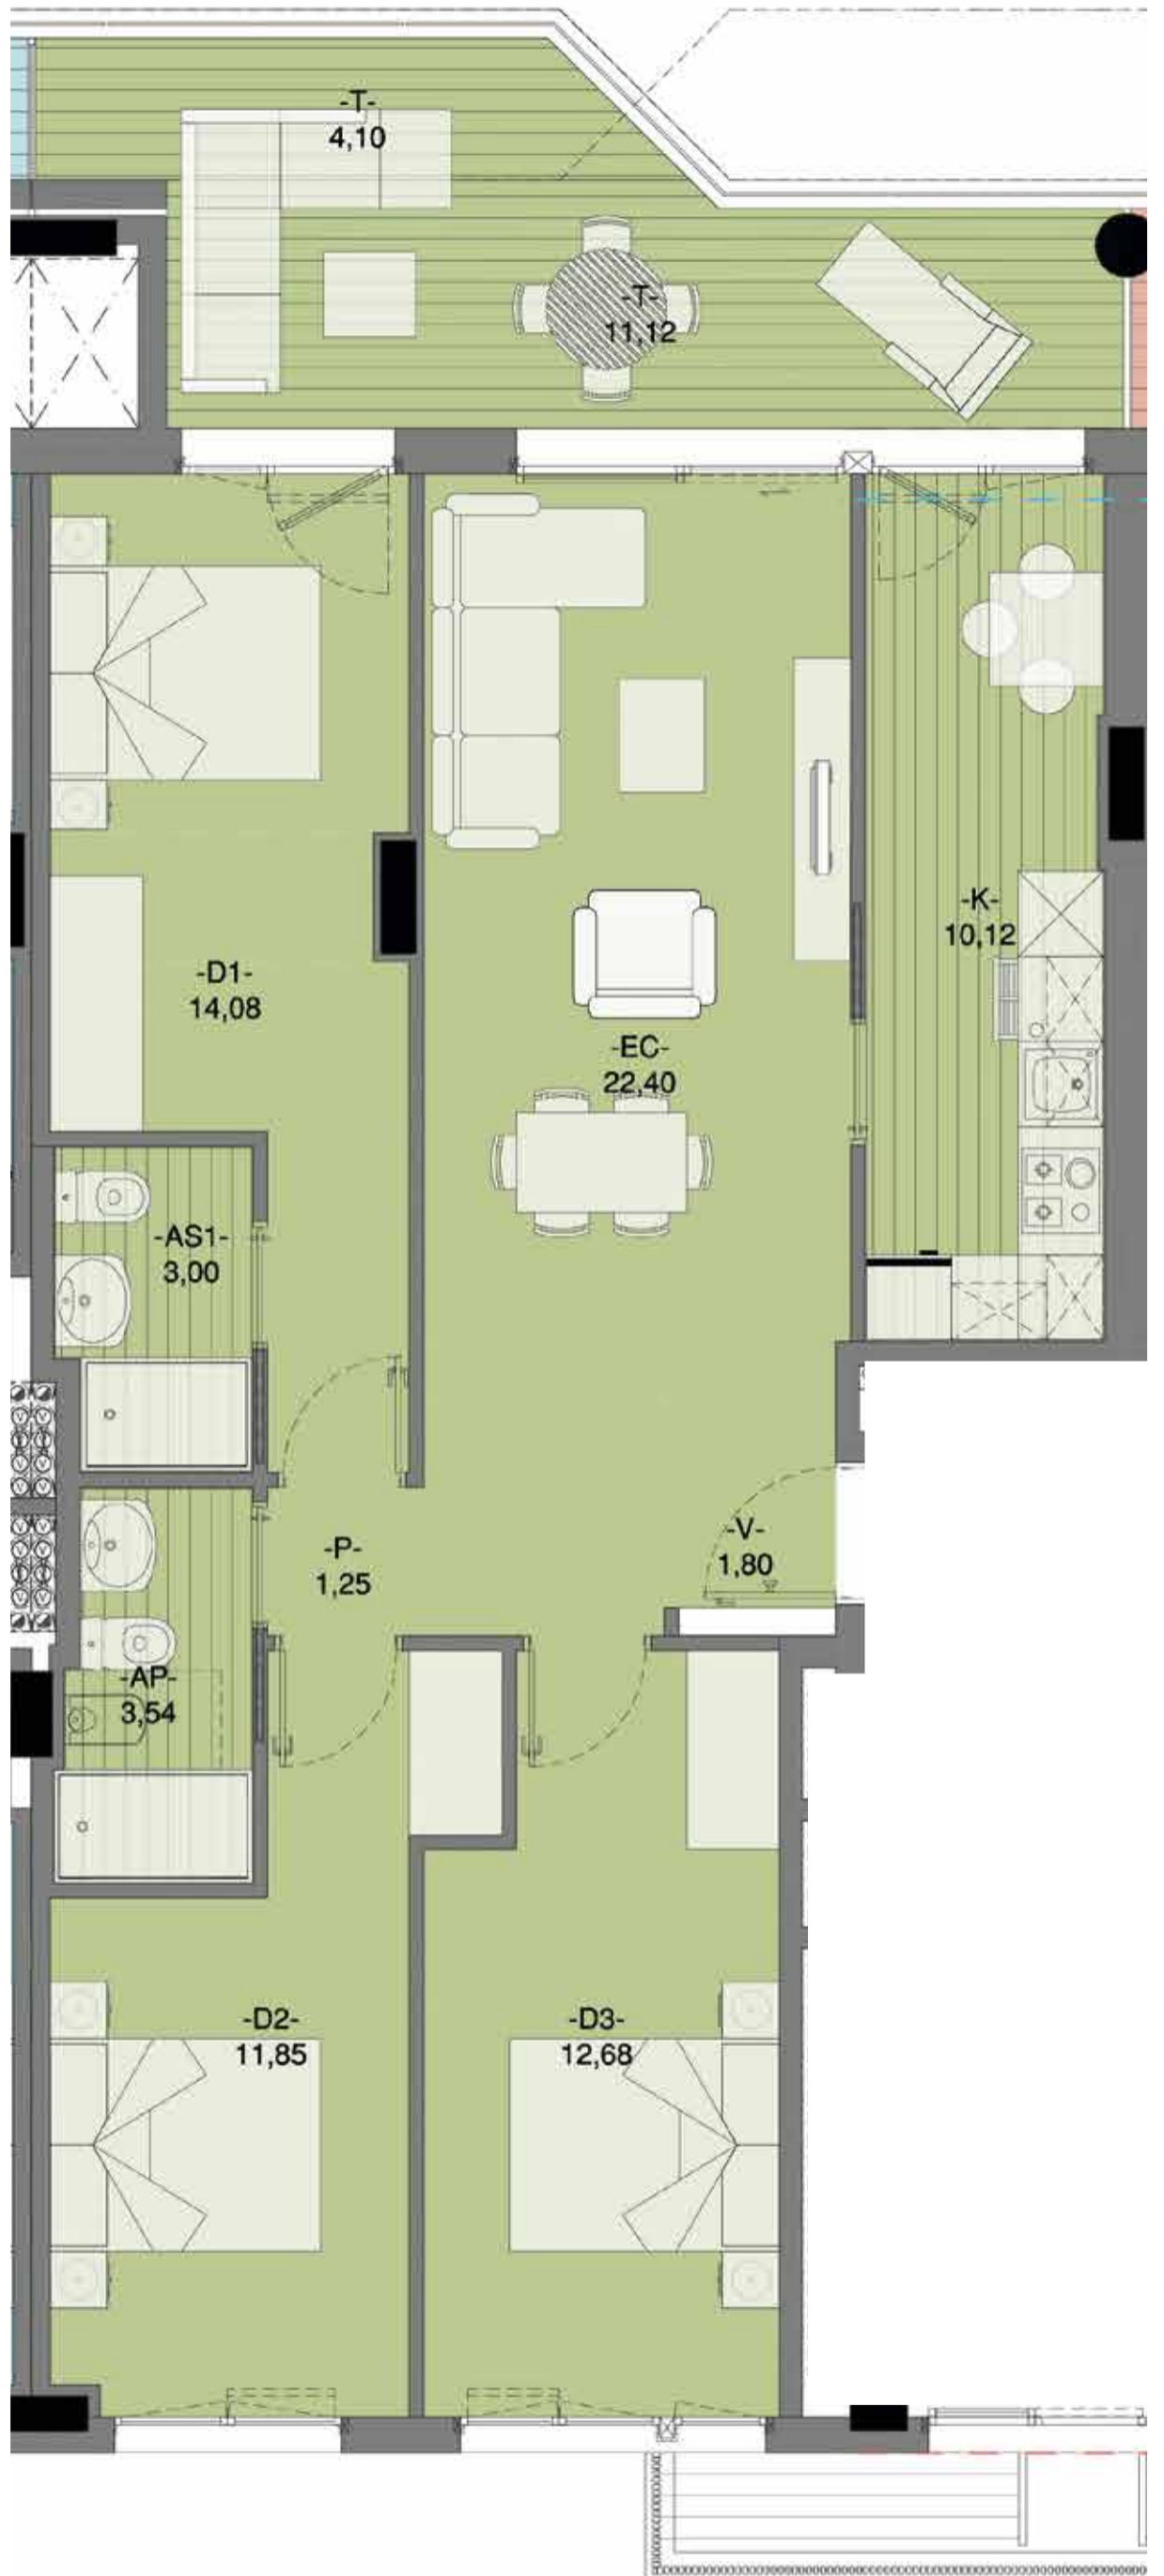

Escala 1/50



grupo eibar
inmobiliario

608 529 569

E.: comercial@grupoeibar.com

www.grupoeibar.com