



RESIDENCIAL

PLAZA BITARTE 3

Un capricho frente al parque

Medidas y distribuciones aproximadas. Disposición de mobiliario de cocina a definir. La dimensión de los pilares y mochetas especificadas en los planos de planta es la sección estándar, pudiendo aumentar o disminuir la misma por altura de la planta en la que se ubique la vivienda y por el paso de las instalaciones. Del mismo modo, pueden aparecer nuevas mochetas y pasos de instalaciones del edificio que no vienen reflejadas en los planos.



PORTAL4 · ÁTICO A (Dúplex)



SUPERFICIE CONSTRUIDA CERRADA 85,70+62,42 m ²	148,12 m ²
SUPERFICIE CONSTRUIDA ABIERTA 100% 20,43+50,96 m ²	71,39 m ²



608 529 569

E.: comercial@grupoeibar.com

www.grupoeibar.com

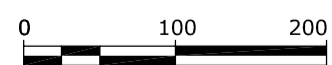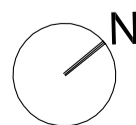

Escala 1/50





RESIDENCIAL PLAZA BITARTE 3

Un capricho frente al parque

Medidas y distribuciones aproximadas. Disposición de mobiliario de cocina a definir. La dimensión de los pilares y mochetas especificadas en los planos de planta es la sección estándar, pudiendo aumentar o disminuir la misma por altura de la planta en la que se ubique la vivienda y por el paso de las instalaciones. Del mismo modo, pueden aparecer nuevas mochetas y pasos de instalaciones del edificio que no vienen reflejadas en los planos.



PORTAL4 · BC A(dúplex)

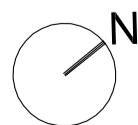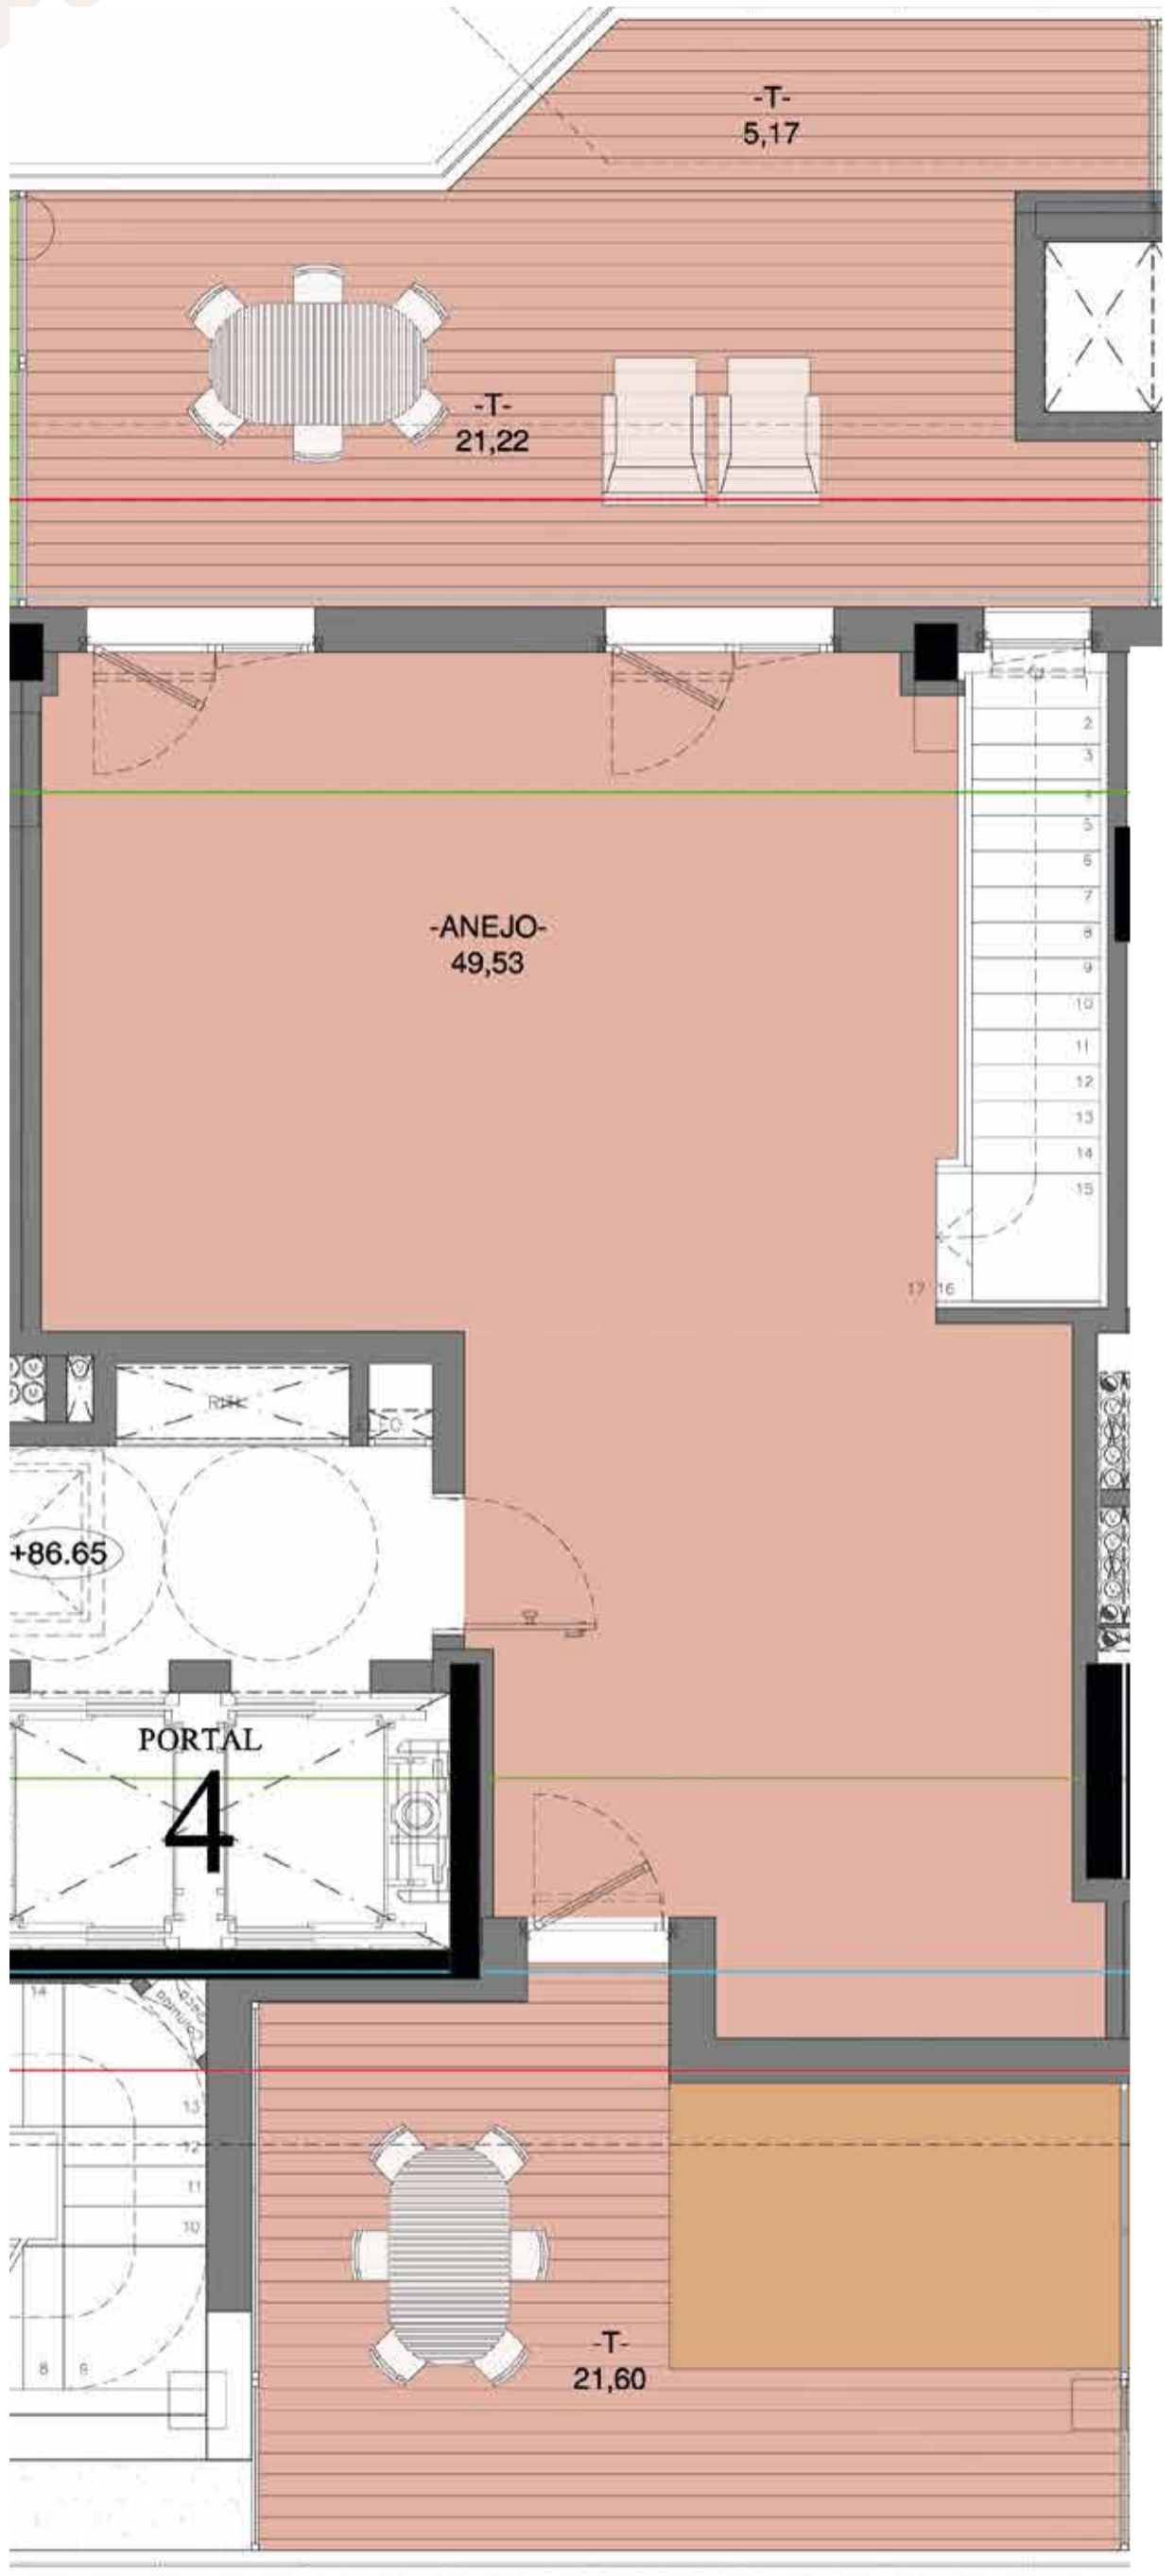

Escala 1/50



608 529 569

E.: comercial@grupoeibar.com

www.grupoeibar.com