



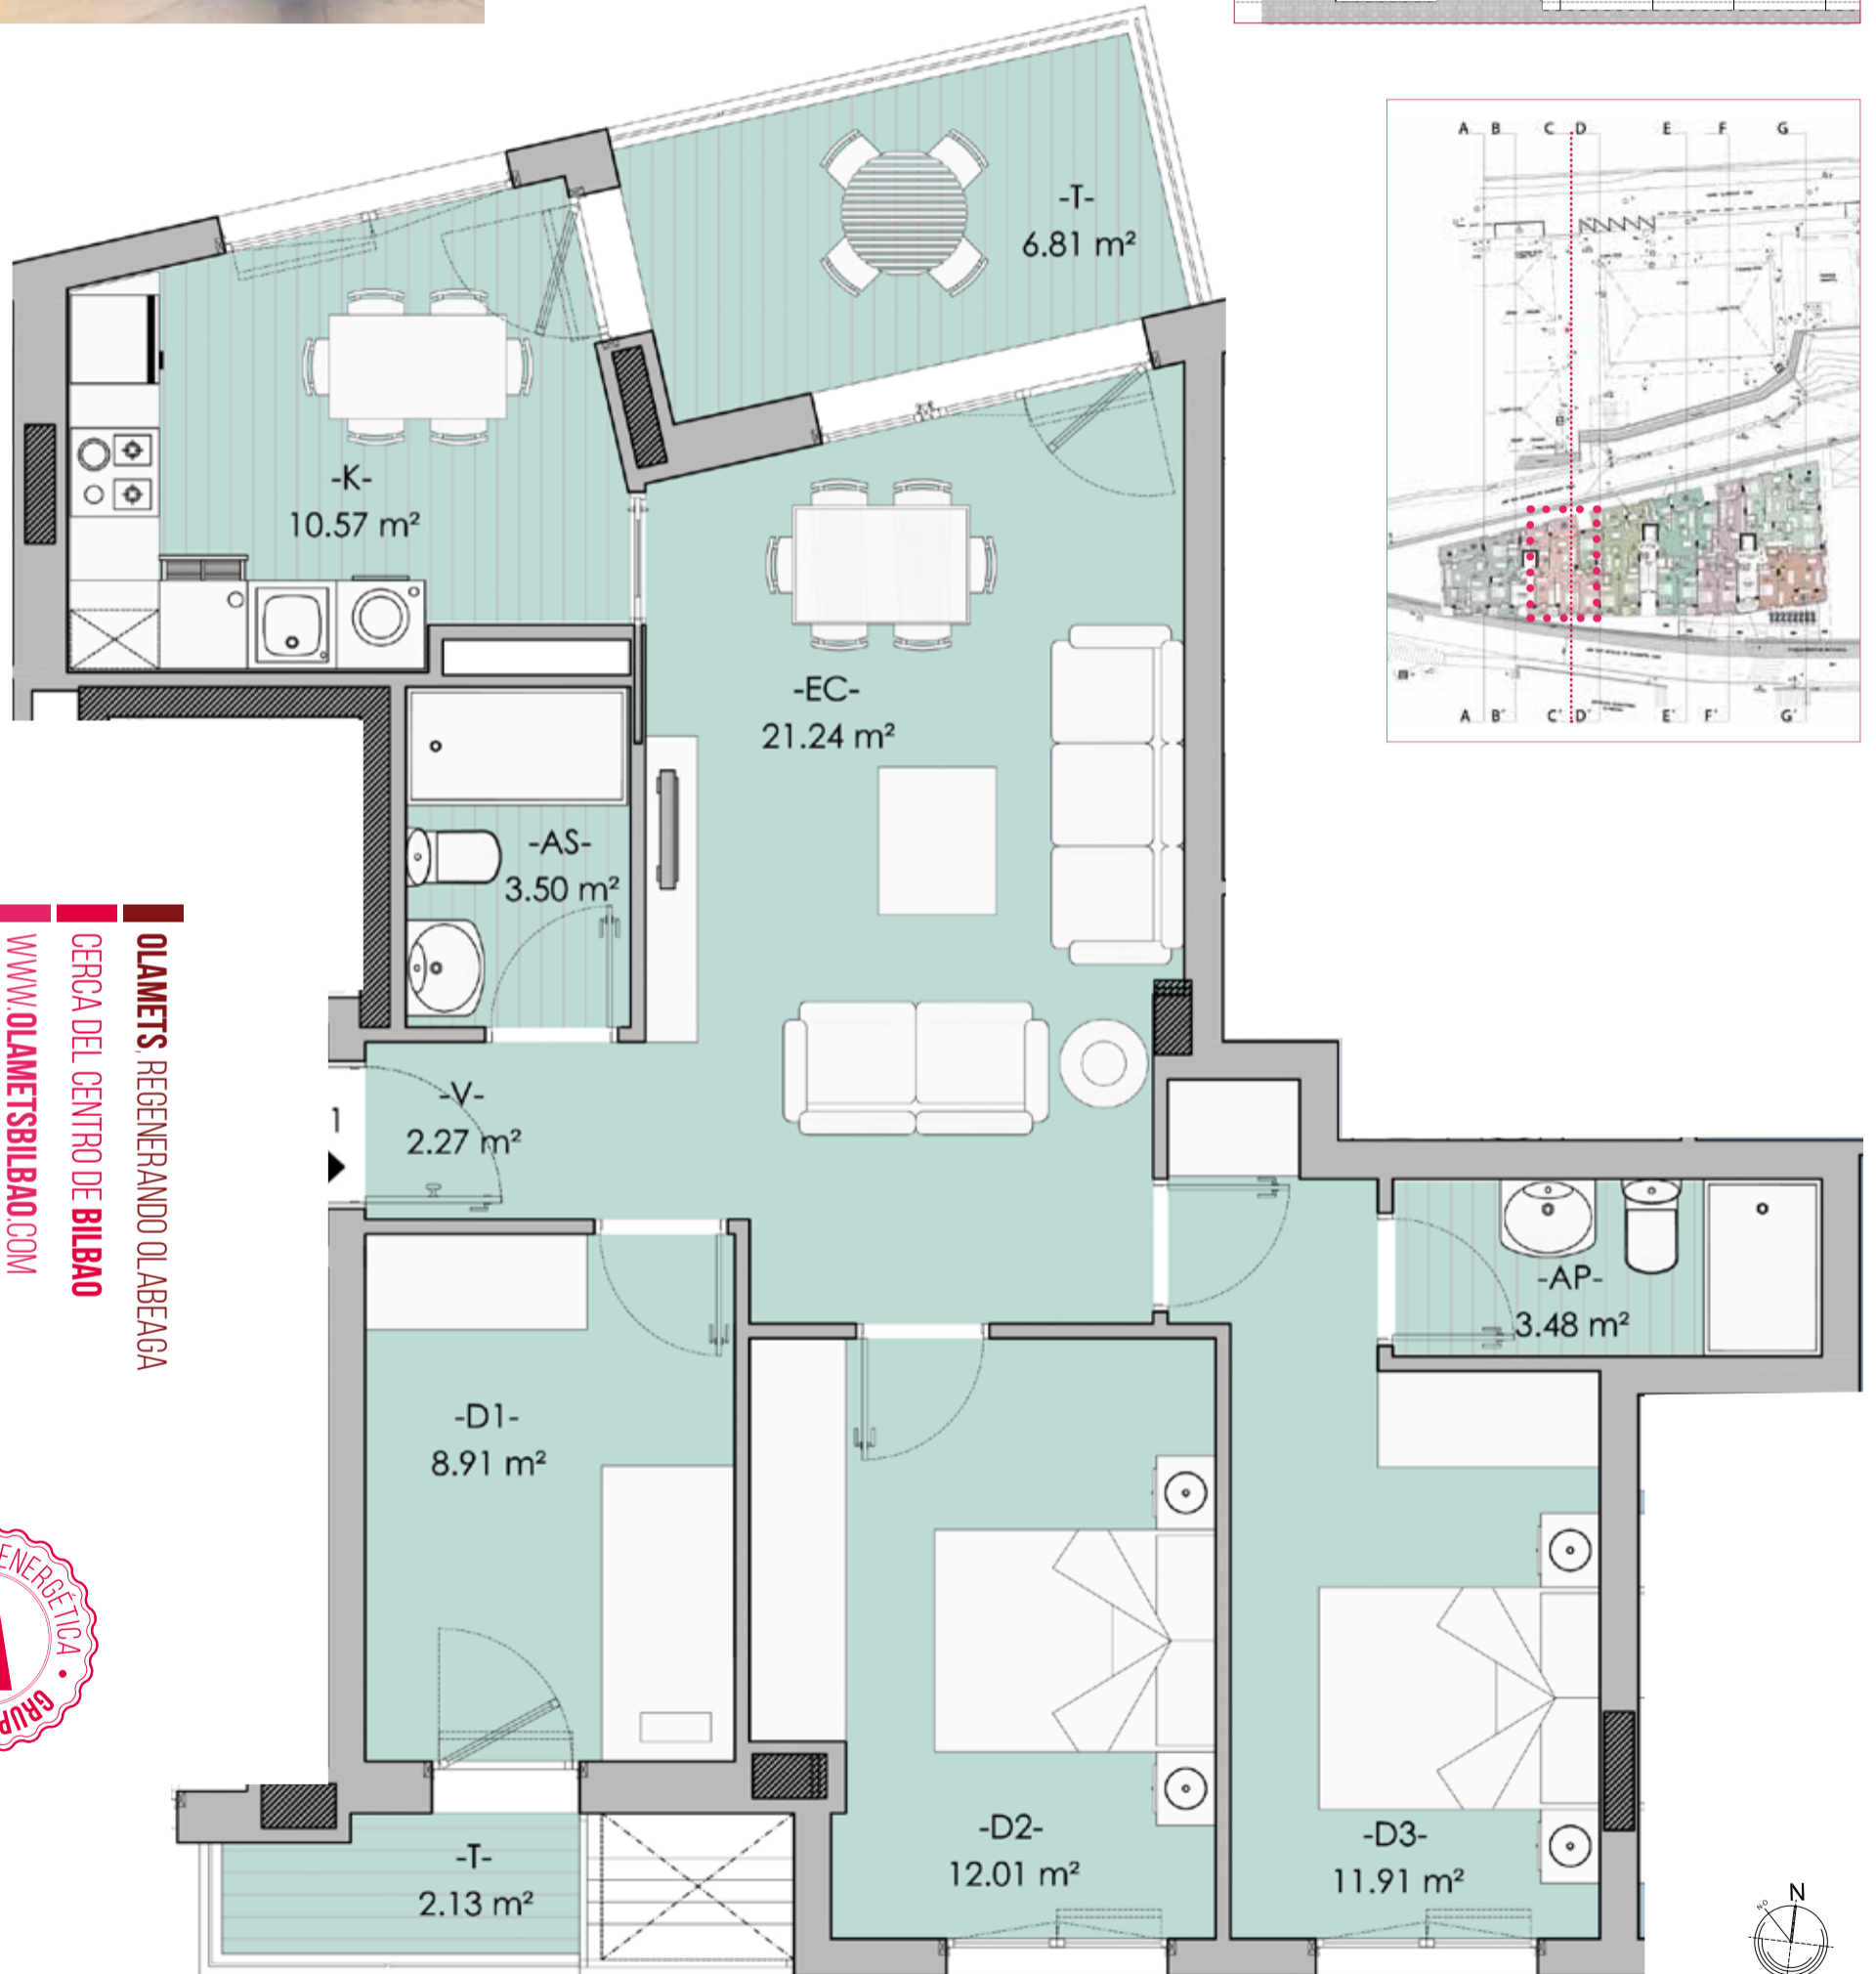


Residencial
OLAMETS
OLABEAGA · BILBAO

PORTAL 1 · 2º3º4ºB

SUPERFICIE CONSTRUIDA CERRADA	86,67 m ²
SUPERFICIE CONSTRUIDA ABIERTA 100%	10,33 m ²

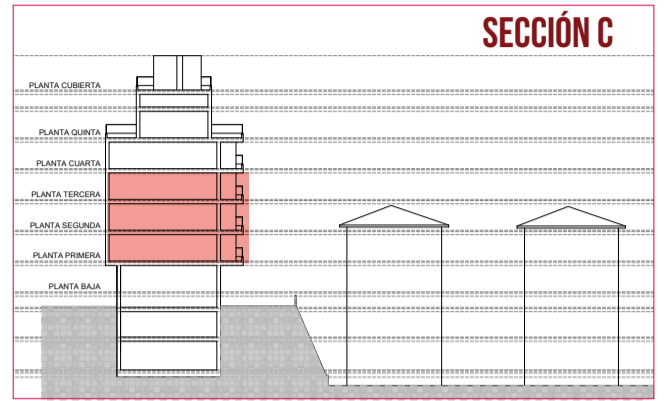

OLAMETS, REGENERANDO OLABEAGA
CERCA DEL CENTRO DE **BILBAO**
WWW.OLAMETSBIILBAO.COM
BARRIO **TRANQUILLO** CON SABOR A SAL
SOLARIUM CON **PISCINA** Y ZONA CHILLOUT

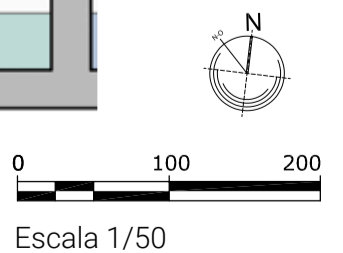

GE
grupo eibar
inmobiliario

608 529 569
E.: comercial@grupoeibar.com
www.grupoeibar.com

Medidas y distribuciones aproximadas. Disposición de mobiliario de cocina a definir. La dimensión de los pilares y mochetas especificadas en los planos de planta es la sección estándar, pudiendo aumentar o disminuir la misma por altura de la planta en la que se ubique la vivienda y por el paso de las instalaciones. Del mismo modo, pueden aparecer nuevas mochetas y pasos de instalaciones del edificio que no vienen reflejadas en los planos.