




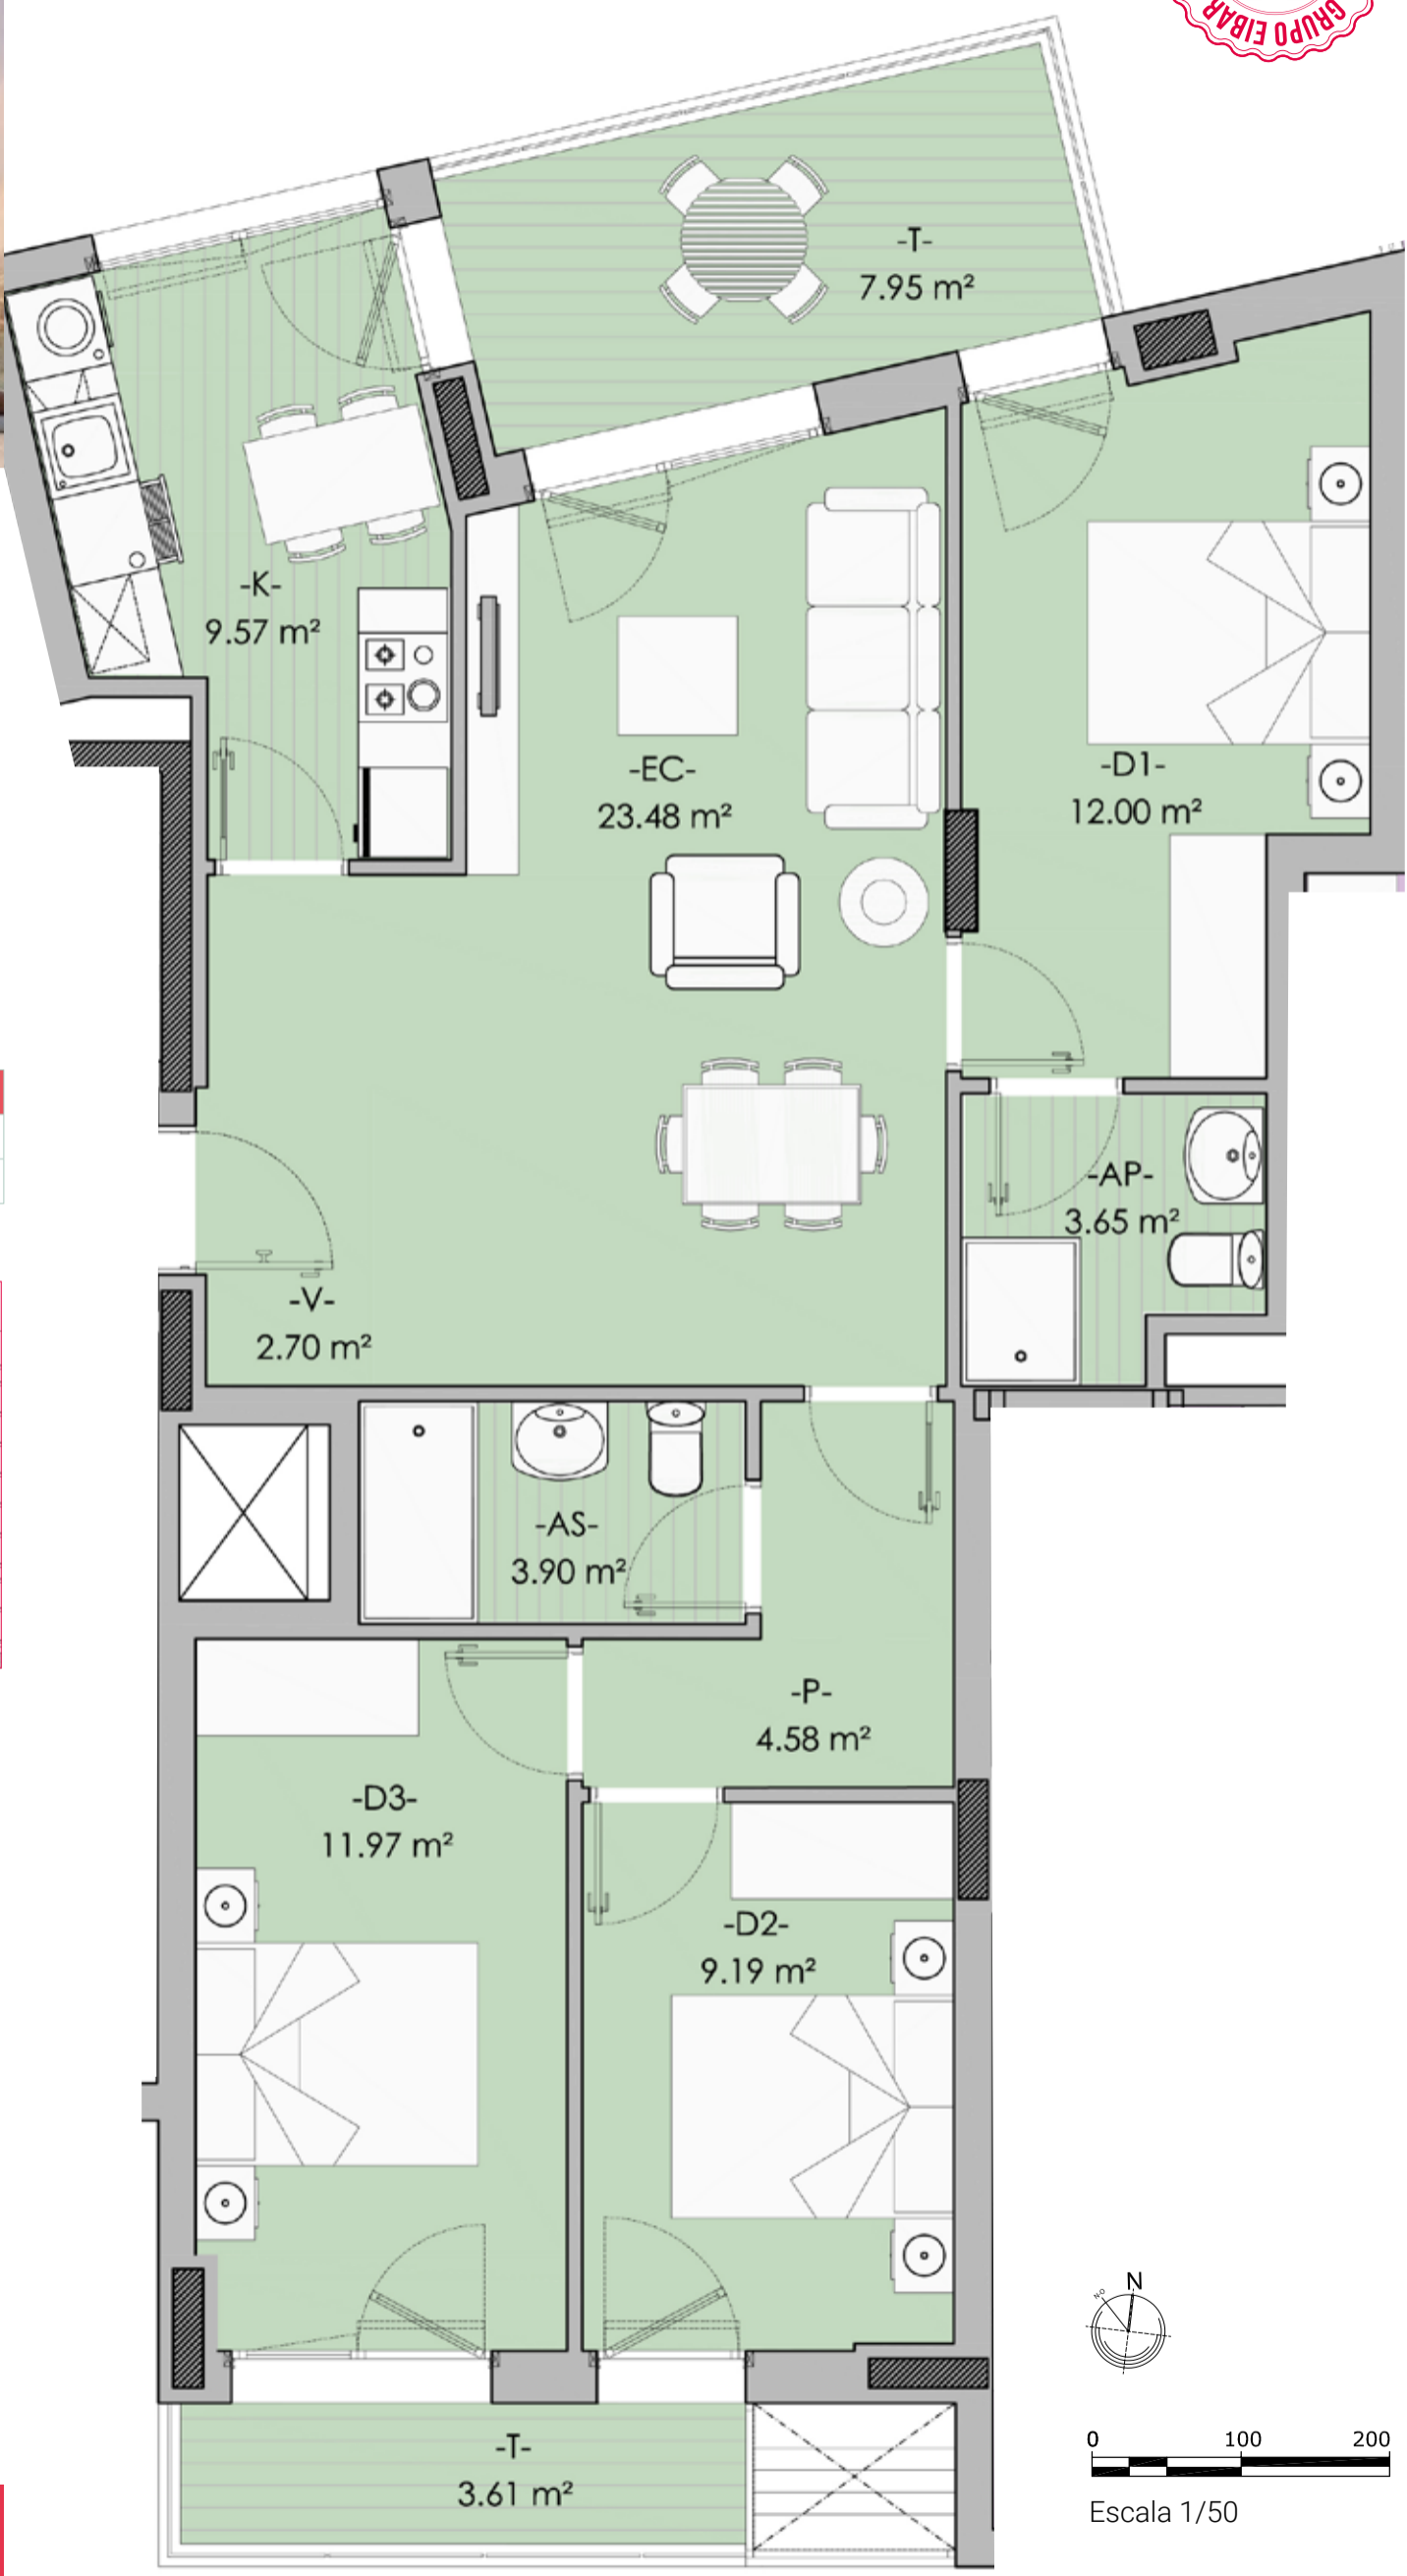

OLAMETS. REGENERANDO OLABEAGA
 CERCA DEL CENTRO DE BILBAO
WWW.OLAMETSBILBAO.COM
 BARRIO TRANQUILO CON SABOR A SAL
 SOLARIUM CON PISCINA Y ZONA CHILLOUT

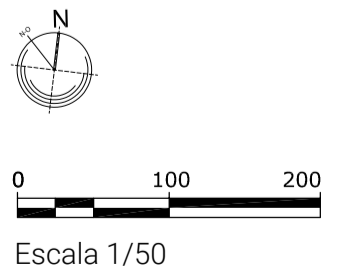

PORTAL2 · 1º2º3º4ºB	
SUPERFICIE CONSTRUIDA CERRADA	94,13 m ²
SUPERFICIE CONSTRUIDA ABIERTA 100%	13,35 m ²

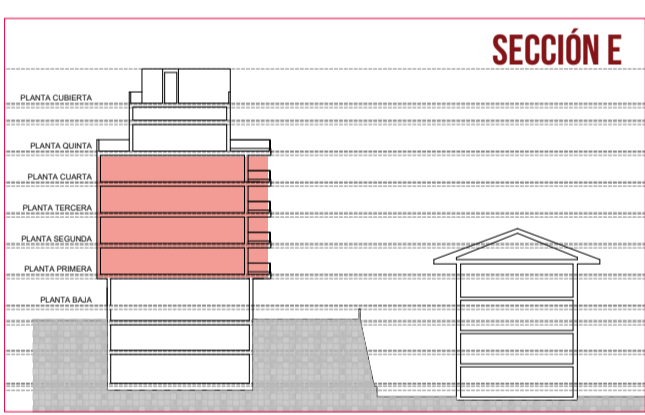

GE grupo eibar inmobiliario
 608 529 569
 E.: comercial@grupoeibar.com
www.grupoeibar.com

Medidas y distribuciones aproximadas. Disposición de mobiliario de cocina a definir. La dimensión de los pilares y mochetas especificadas en los planos de planta es la sección estándar, pudiendo aumentar o disminuir la misma por altura de la planta en la que se ubique la vivienda y por el paso de las instalaciones. Del mismo modo, pueden aparecer nuevas mochetas y pasos de instalaciones del edificio que no vienen reflejadas en los planos.