




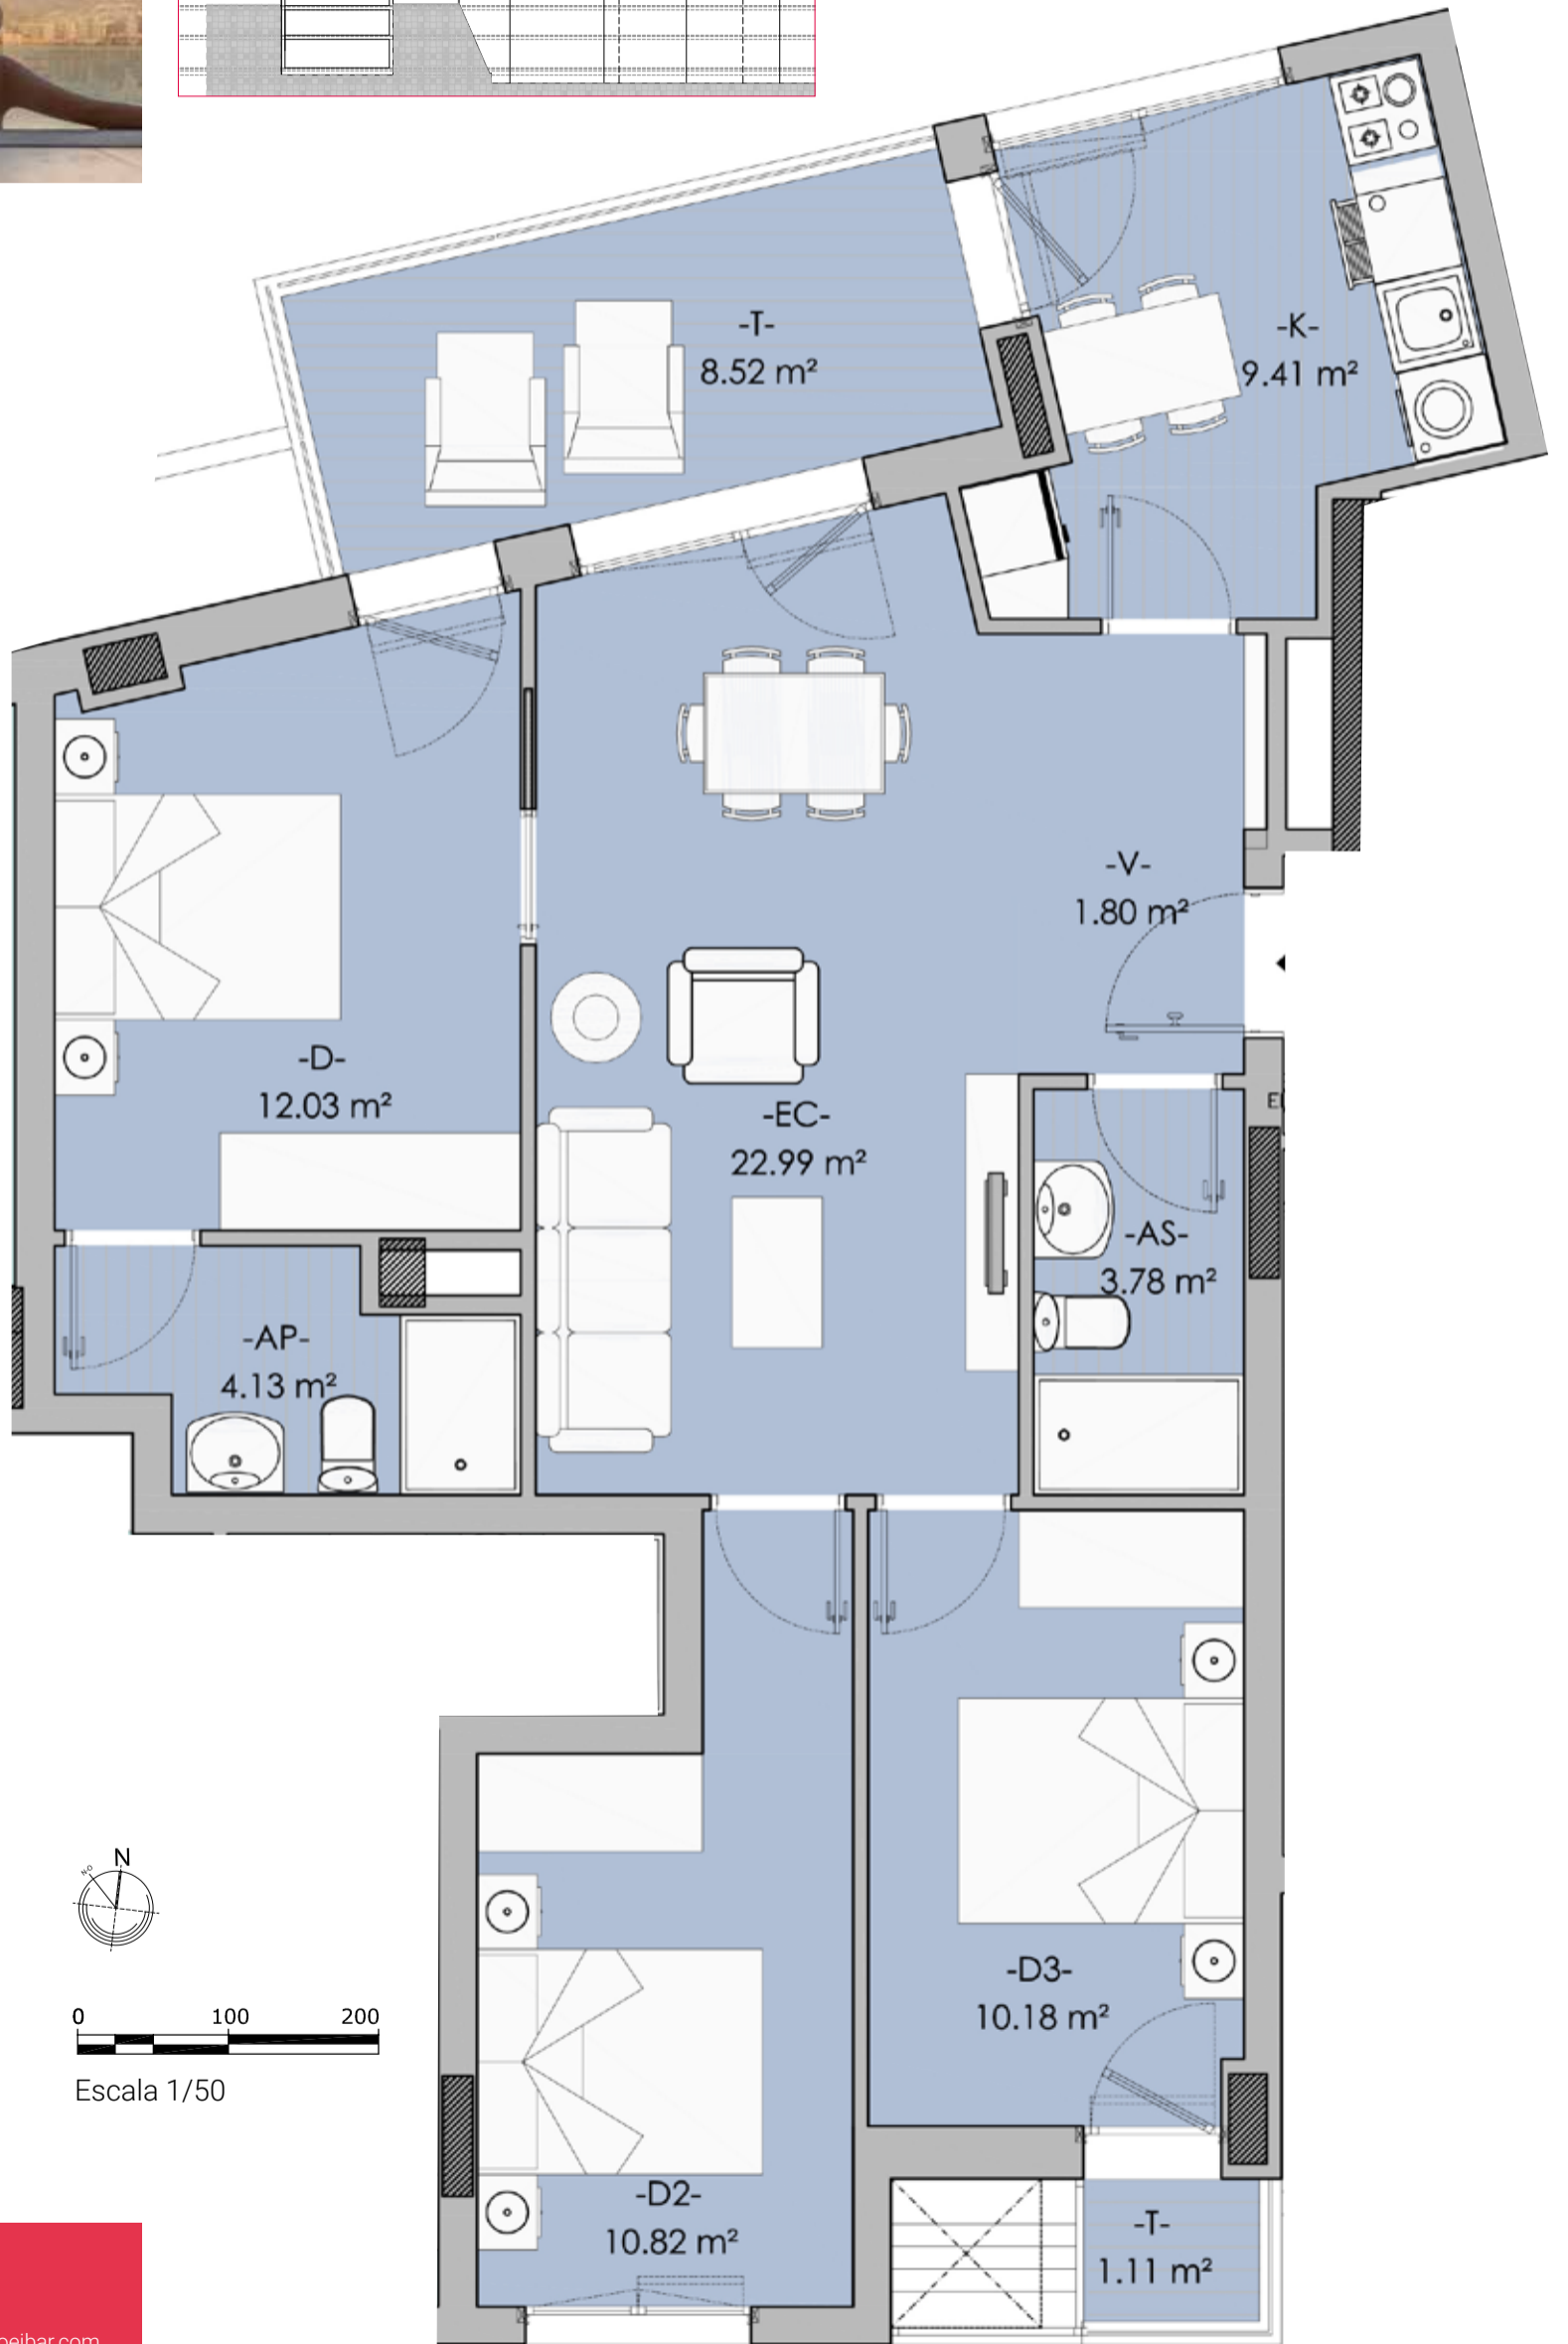


Residencial
OLAMETS
OLABEAGA · BILBAO

PORTAL2 · 1ª	
SUPERFICIE CONSTRUIDA CERRADA	88,16 m ²
SUPERFICIE CONSTRUIDA ABIERTA 100%	11,00 m ²

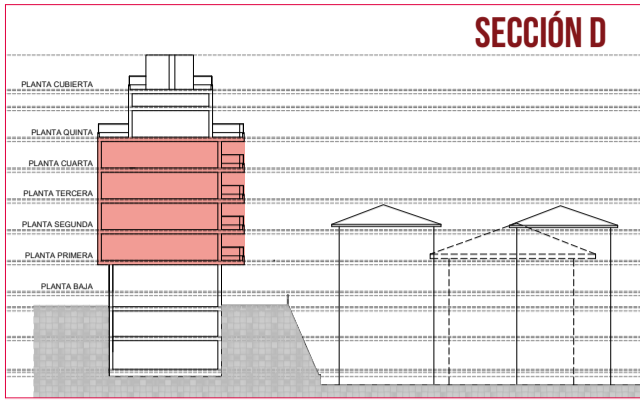

OLAMETS. REGENERANDO OLABEAGA
CERCA DEL CENTRO DE BILBAO
WWW.OLAMETSBILBAO.COM
BARRIO TRANQUILO CON SABOR A SAL
SOLARIUM CON PISCINA Y ZONA CHILLOUT

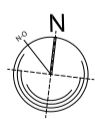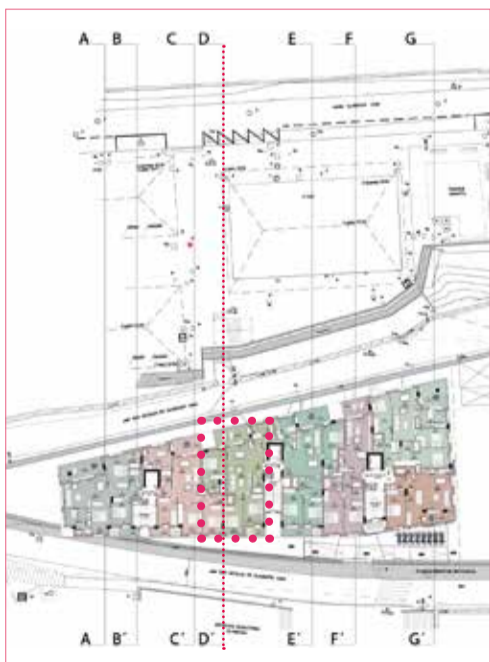

0 100 200

Escala 1/50



608 529 569

E.: comercial@grupoeibar.com

www.grupoeibar.com

Medidas y distribuciones aproximadas. Disposición de mobiliario de cocina a definir. La dimensión de los pilares y mochetas especificadas en los planos de planta es la sección estándar, pudiendo aumentar o disminuir la misma por altura de la planta en la que se ubique la vivienda y por el paso de las instalaciones. Del mismo modo, pueden aparecer nuevas mochetas y pasos de instalaciones del edificio que no vienen reflejadas en los planos.