







PORTAL 2 · 2º3º4ºA

SUPERFICIE CONSTRUIDA CERRADA	88,16 m ²
SUPERFICIE CONSTRUIDA ABIERTA 100%	11,60 m ²

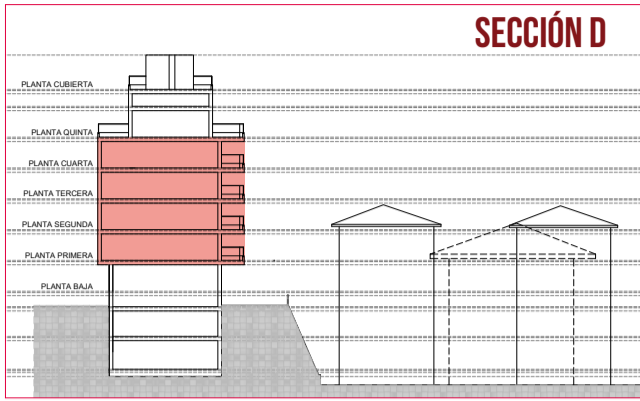

OLAMETS. REGENERANDO OLABEAGA
 CERCA DEL CENTRO DE **BILBAO**
WWW.OLAMETSBILBAO.COM
 BARRIO TRANQUILO CON SABOR A SAL
 SOLARIUM CON PISCINA Y ZONA CHILLOUT

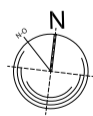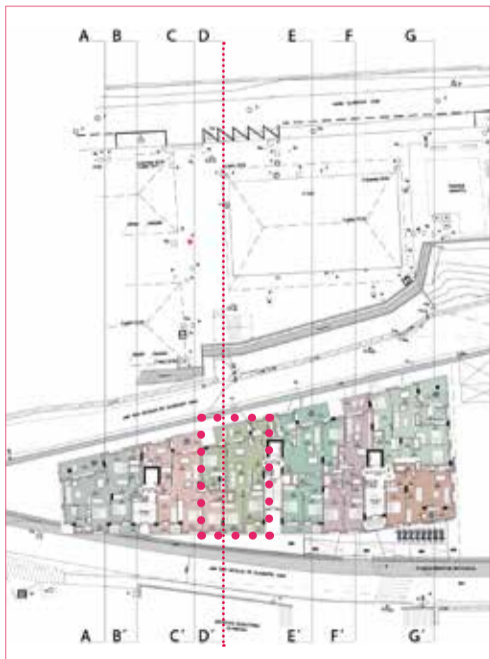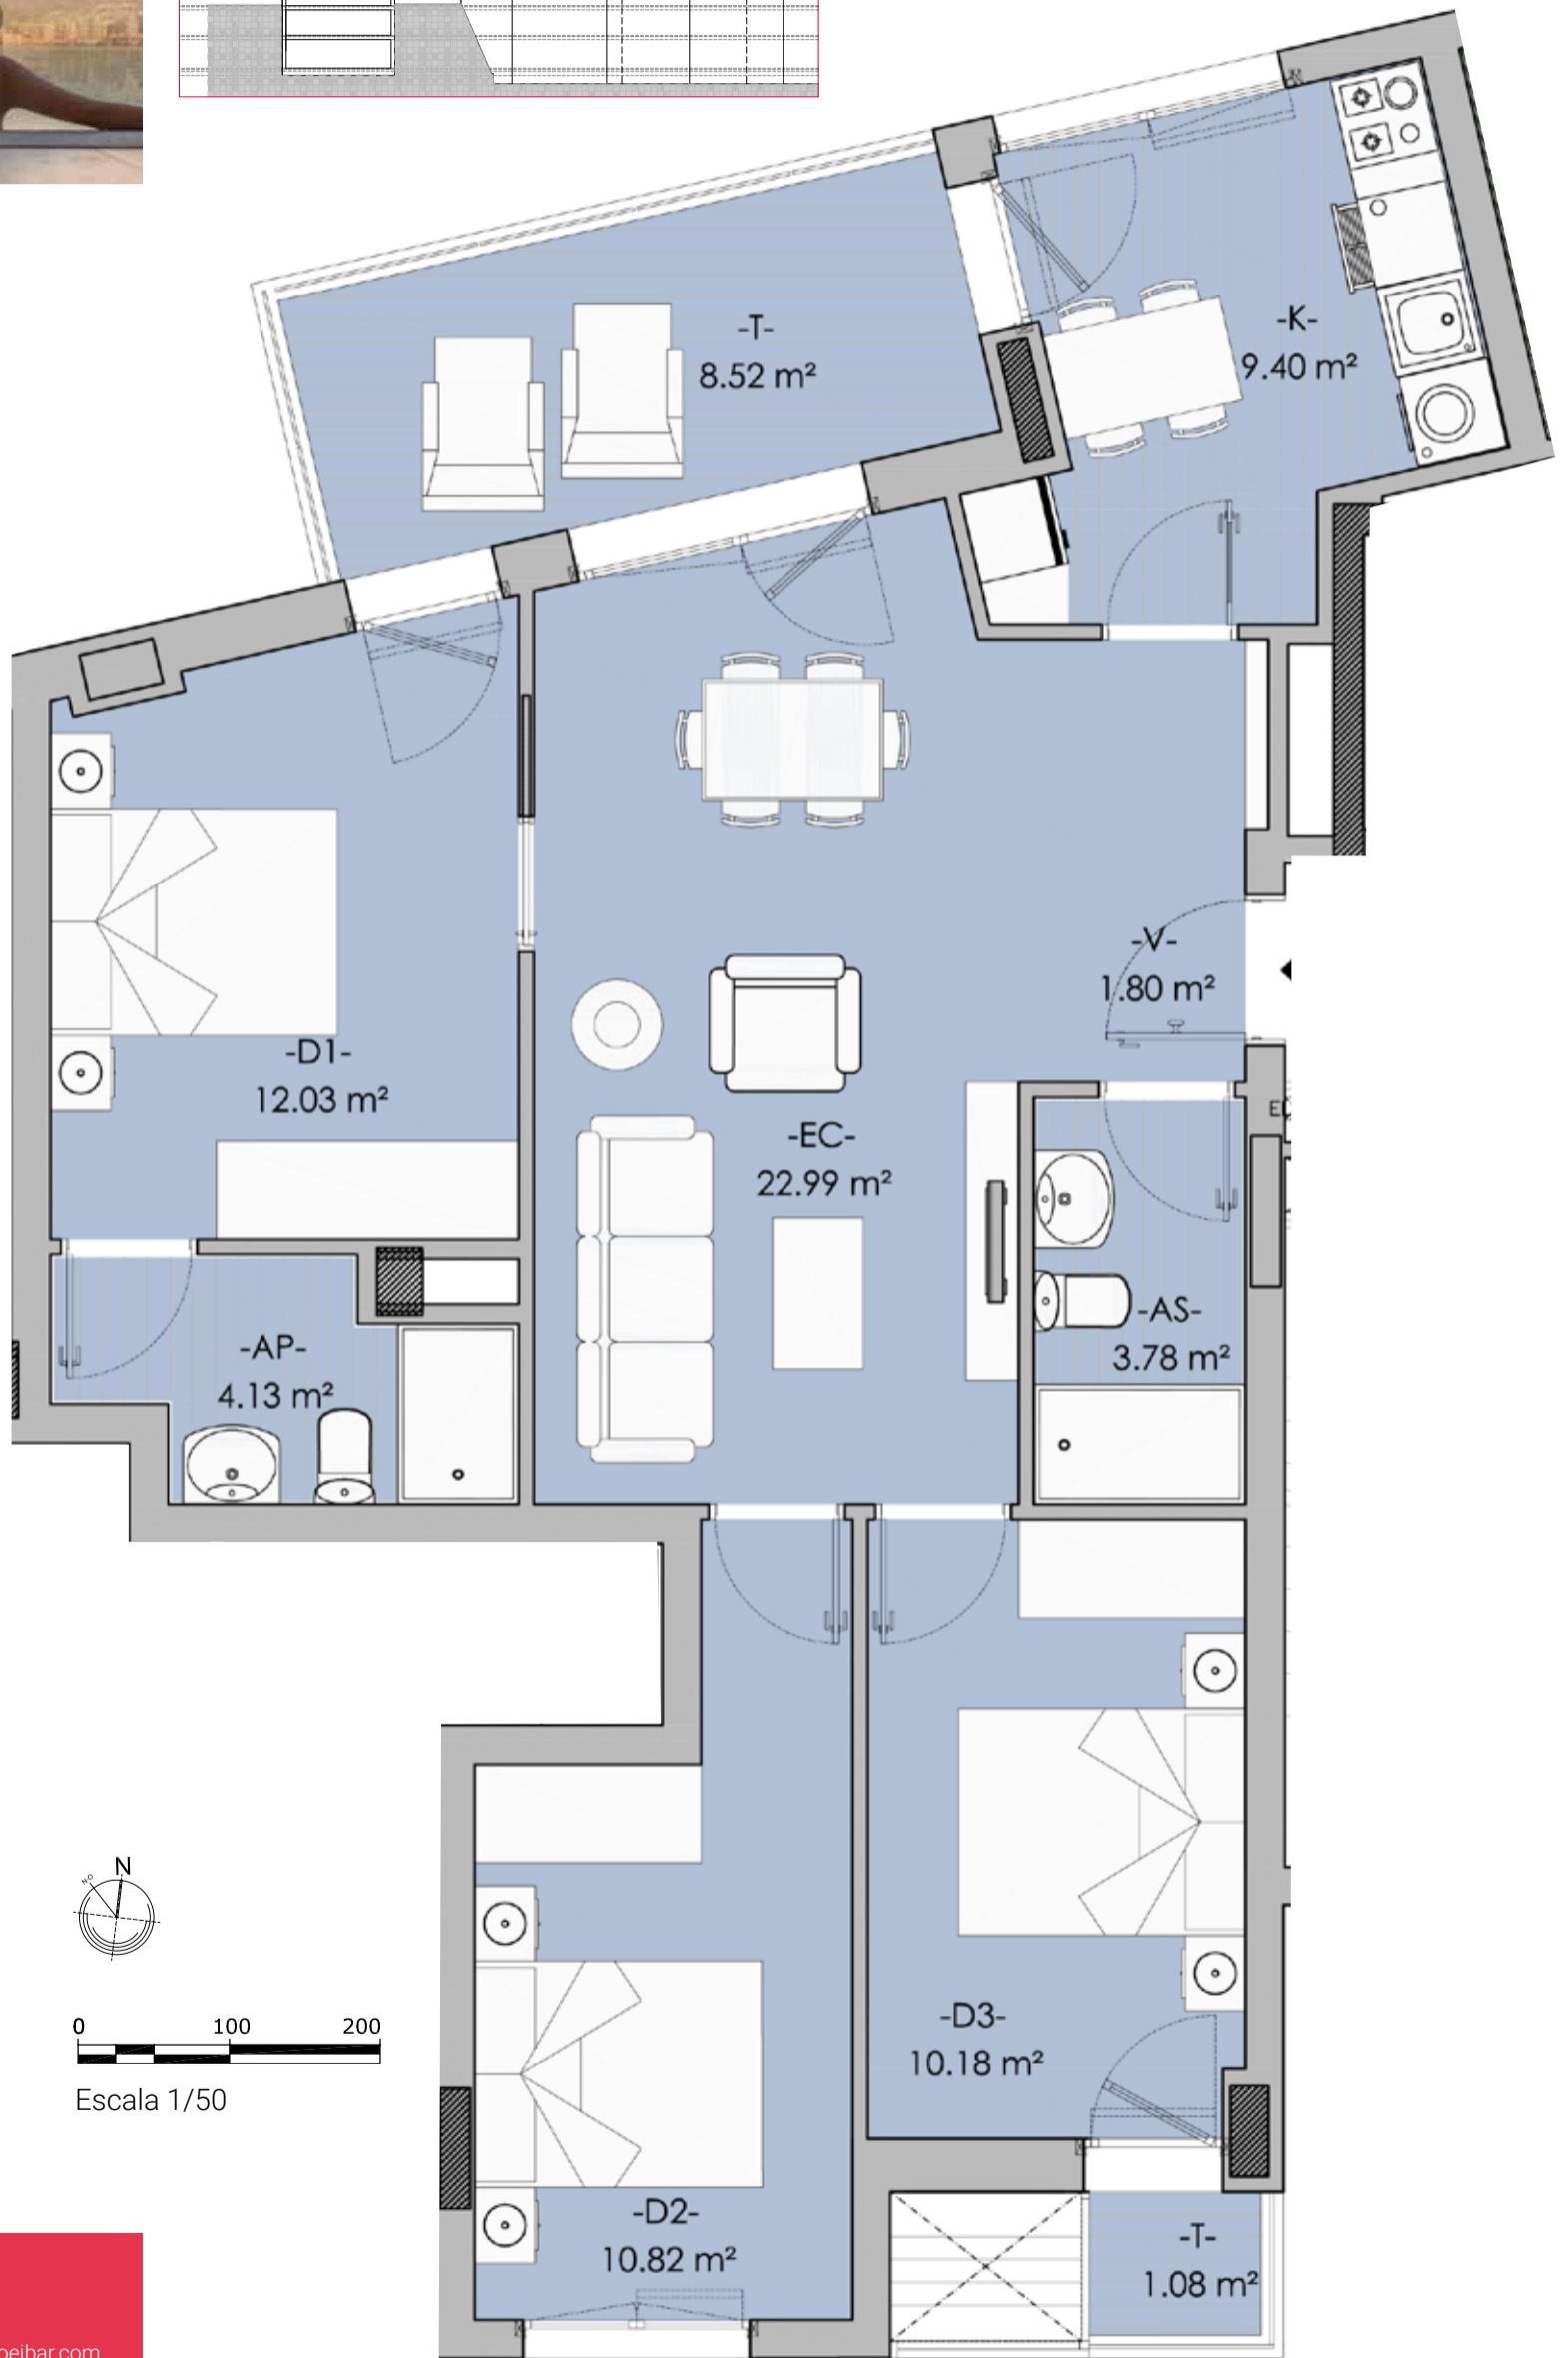

0 100 200

Escala 1/50

608 529 569
 E.: comercial@grupoeibar.com
www.grupoeibar.com

Medidas y distribuciones aproximadas. Disposición de mobiliario de cocina a definir. La dimensión de los pilares y mochetas especificadas en los planos de planta es la sección estándar, pudiendo aumentar o disminuir la misma por altura de la planta en la que se ubique la vivienda y por el paso de las instalaciones. Del mismo modo, pueden aparecer nuevas mochetas y pasos de instalaciones del edificio que no vienen reflejadas en los planos.