



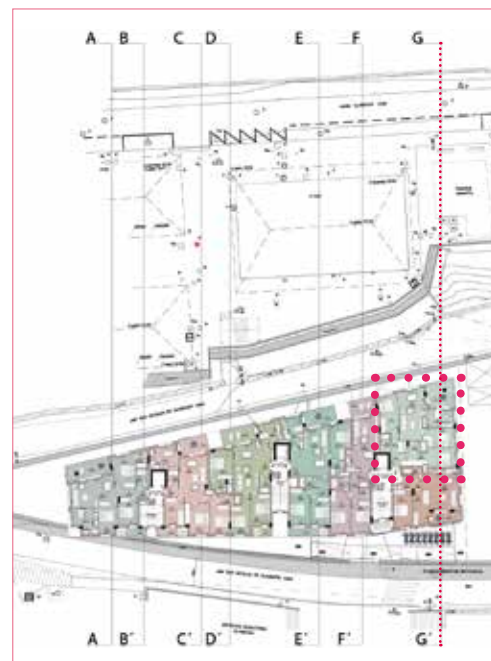




Residencial
OLAMETS
OLABEAGA · BILBAO

PORTAL3 · 1ºB

SUPERFICIE CONSTRUIDA CERRADA	94,23 m ²
SUPERFICIE CONSTRUIDA ABIERTA 100%	11,49 m ²

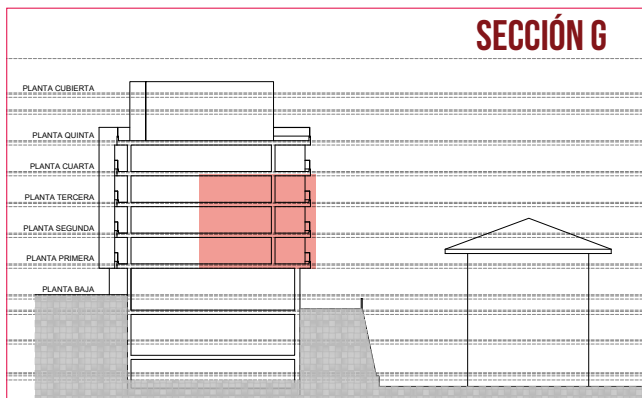

OLAMETS: REGENERANDO OLABEAGA
CERCA DEL CENTRO DE **BILBAO**
WWW.OLAMETSBILBAO.COM
BARRIO TRANQUILO CON SABOR A SAL
SOLARIUM CON PISCINA Y ZONA CHILLOUT

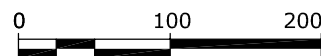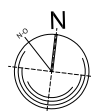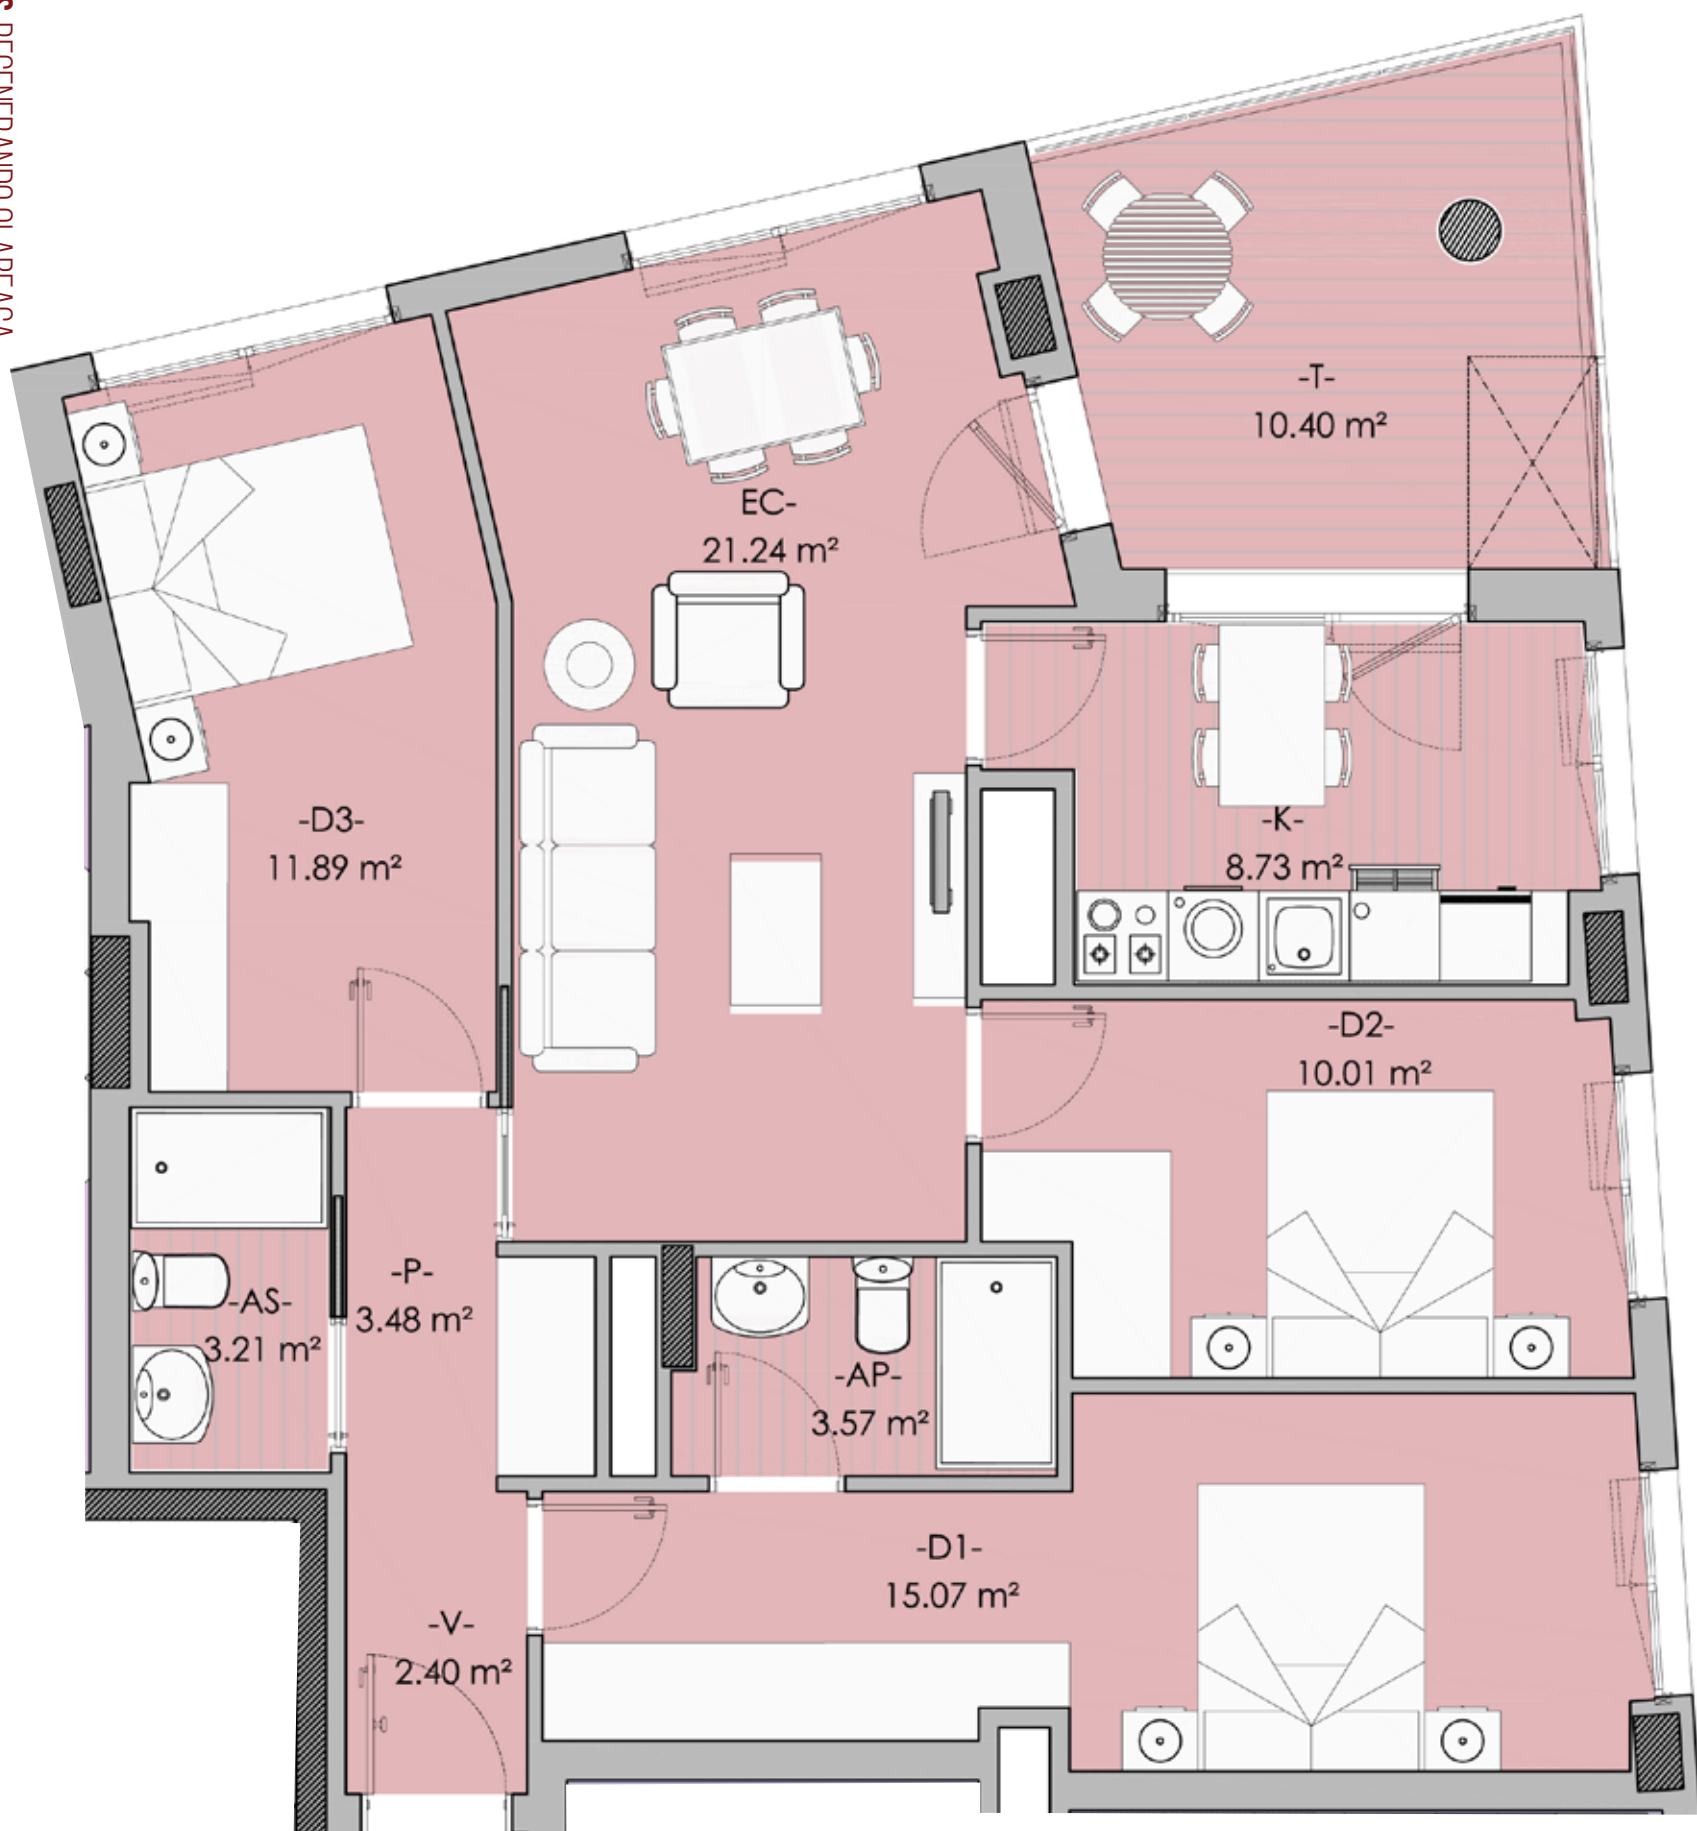

Escala 1/50



608 529 569

E.: comercial@grupoeibar.com

www.grupoeibar.com

Medidas y distribuciones aproximadas. Disposición de mobiliario de cocina a definir. La dimensión de los pilares y mochetas especificadas en los planos de planta es la sección estándar, pudiendo aumentar o disminuir la misma por altura de la planta en la que se ubique la vivienda y por el paso de las instalaciones. Del mismo modo, pueden aparecer nuevas mochetas y pasos de instalaciones del edificio que no vienen reflejadas en los planos.