





Residencial
OLAMETS
OLABEAGA · BILBAO

OLAMETS: REGENERANDO OLABEAGA
CERCA DEL CENTRO DE BILBAO
WWW.OLAMETSBILBAO.COM
BARRIO TRANQUILO CON SABOR A SAL
SOLARIUM CON PISCINA Y ZONA CHILLOUT

PORTAL3 · 4ª

SUPERFICIE CONSTRUIDA CERRADA	85,49 m ²
SUPERFICIE CONSTRUIDA ABIERTA 100%	7,31 m ²

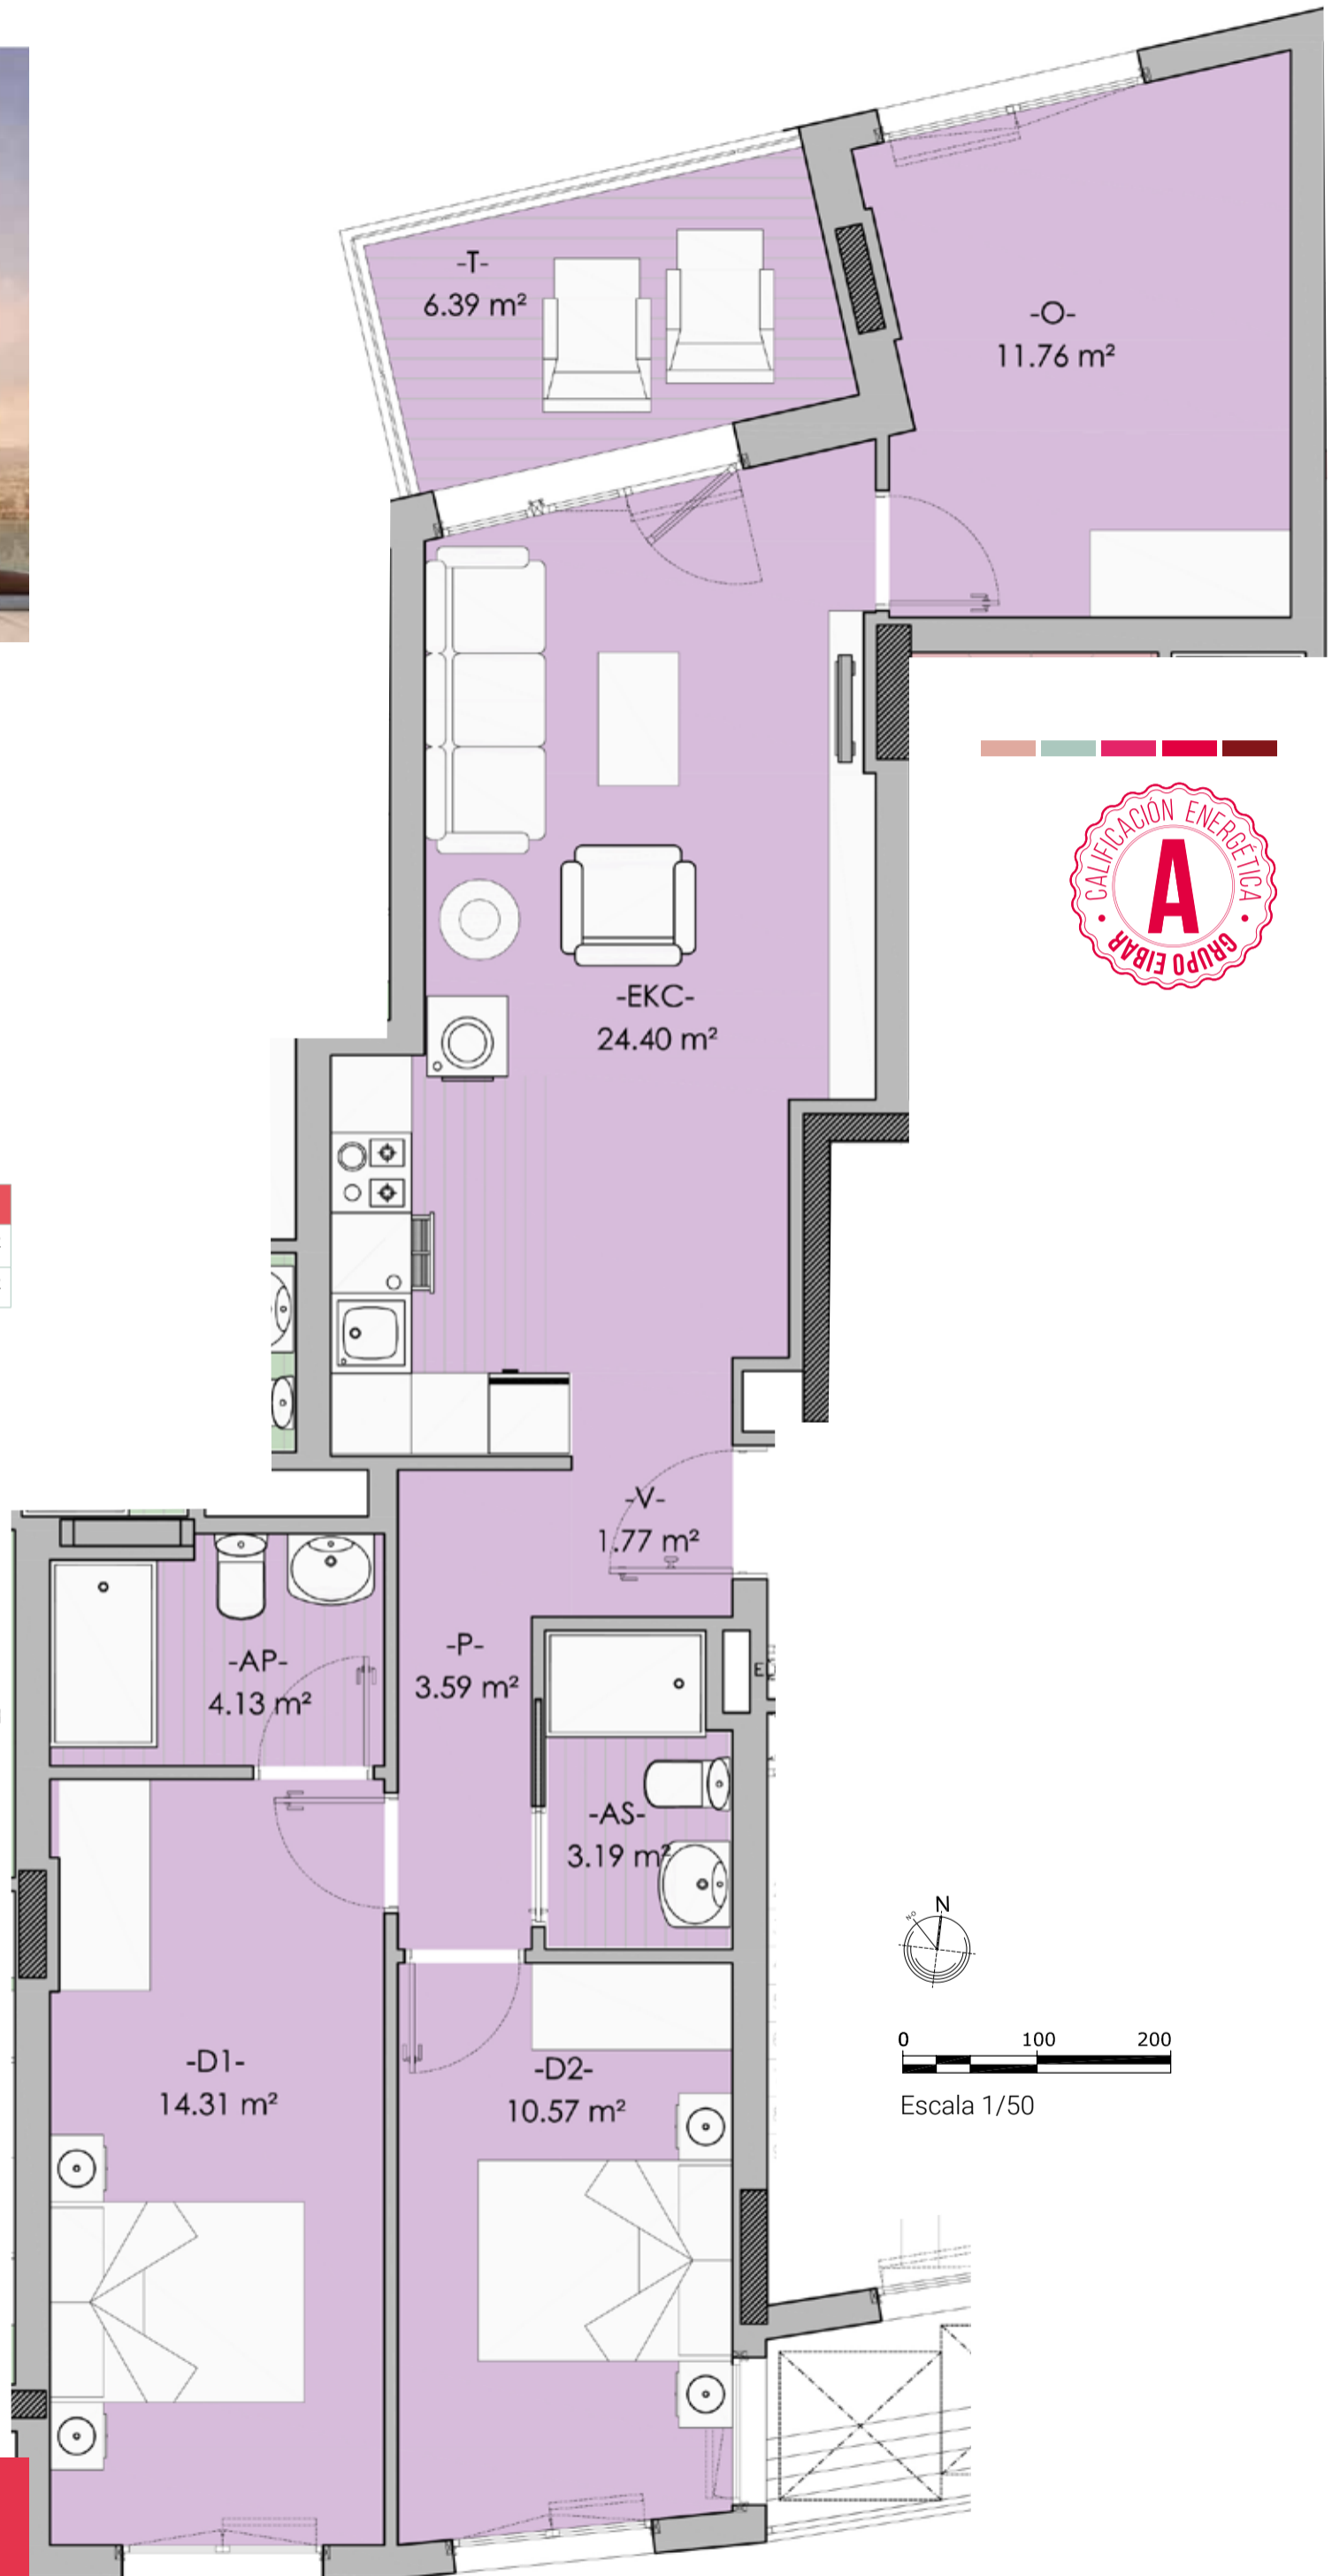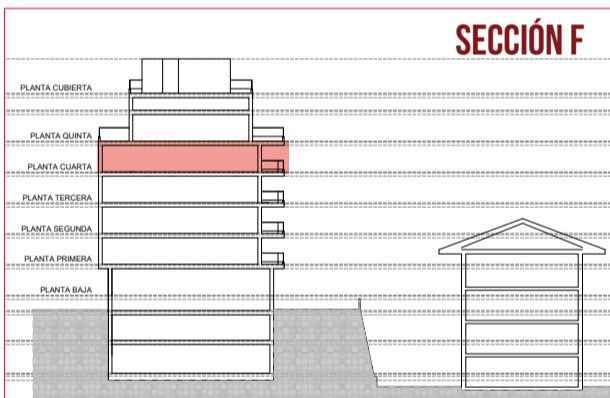

GE
grupo eibar
inmobiliario

608 529 569
E: comercial@grupoeibar.com
www.grupoeibar.com

Medidas y distribuciones aproximadas. Disposición de mobiliario de cocina a definir. La dimensión de los pilares y mochetas especificadas en los planos de planta es la sección estándar, pudiendo aumentar o disminuir la misma por altura de la planta en la que se ubique la vivienda y por el paso de las instalaciones. Del mismo modo, pueden aparecer nuevas mochetas y pasos de instalaciones del edificio que no vienen reflejadas en los planos.