



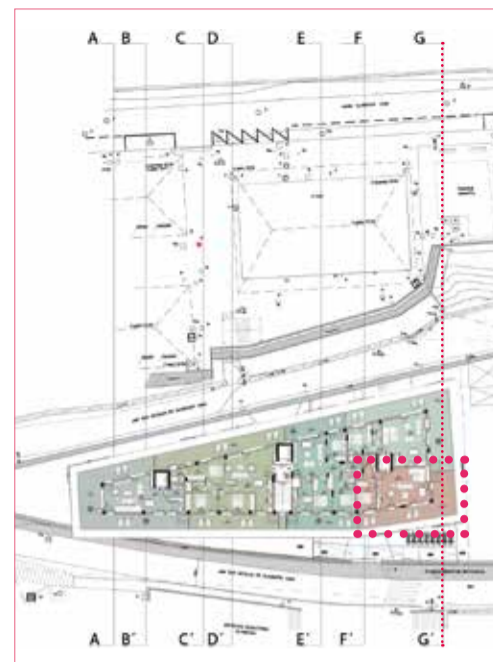




Residencial  
**OLAMETS**  
OLABEAGA · BILBAO

**PORTAL3 · ÁTICO C (dúplex)**

SUPERFICIE CONSTRUIDA CERRADA	120,71 m <sup>2</sup>
SUPERFICIE CONSTRUIDA ABIERTA 100%	43,45 m <sup>2</sup>

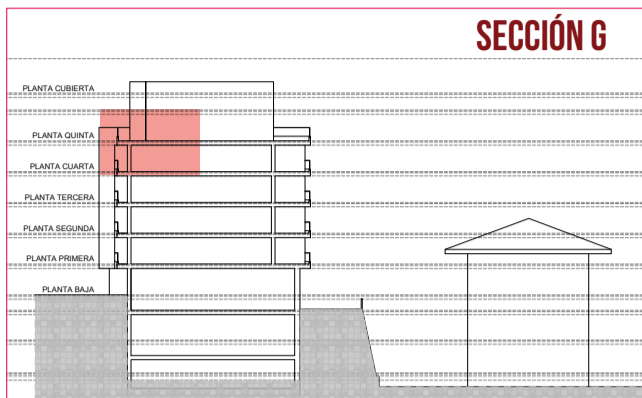

**OLAMETS**: REGENERANDO OLABEAGA  
CERCA DEL CENTRO DE **BILBAO**  
[WWW.OLAMETSBILBAO.COM](http://WWW.OLAMETSBILBAO.COM)  
BARRIO TRANQUILO CON SABOR A SAL  
SOLARIUM CON **PISCINA** Y ZONA CHILLOUT

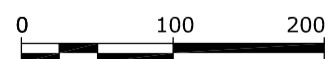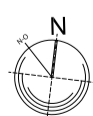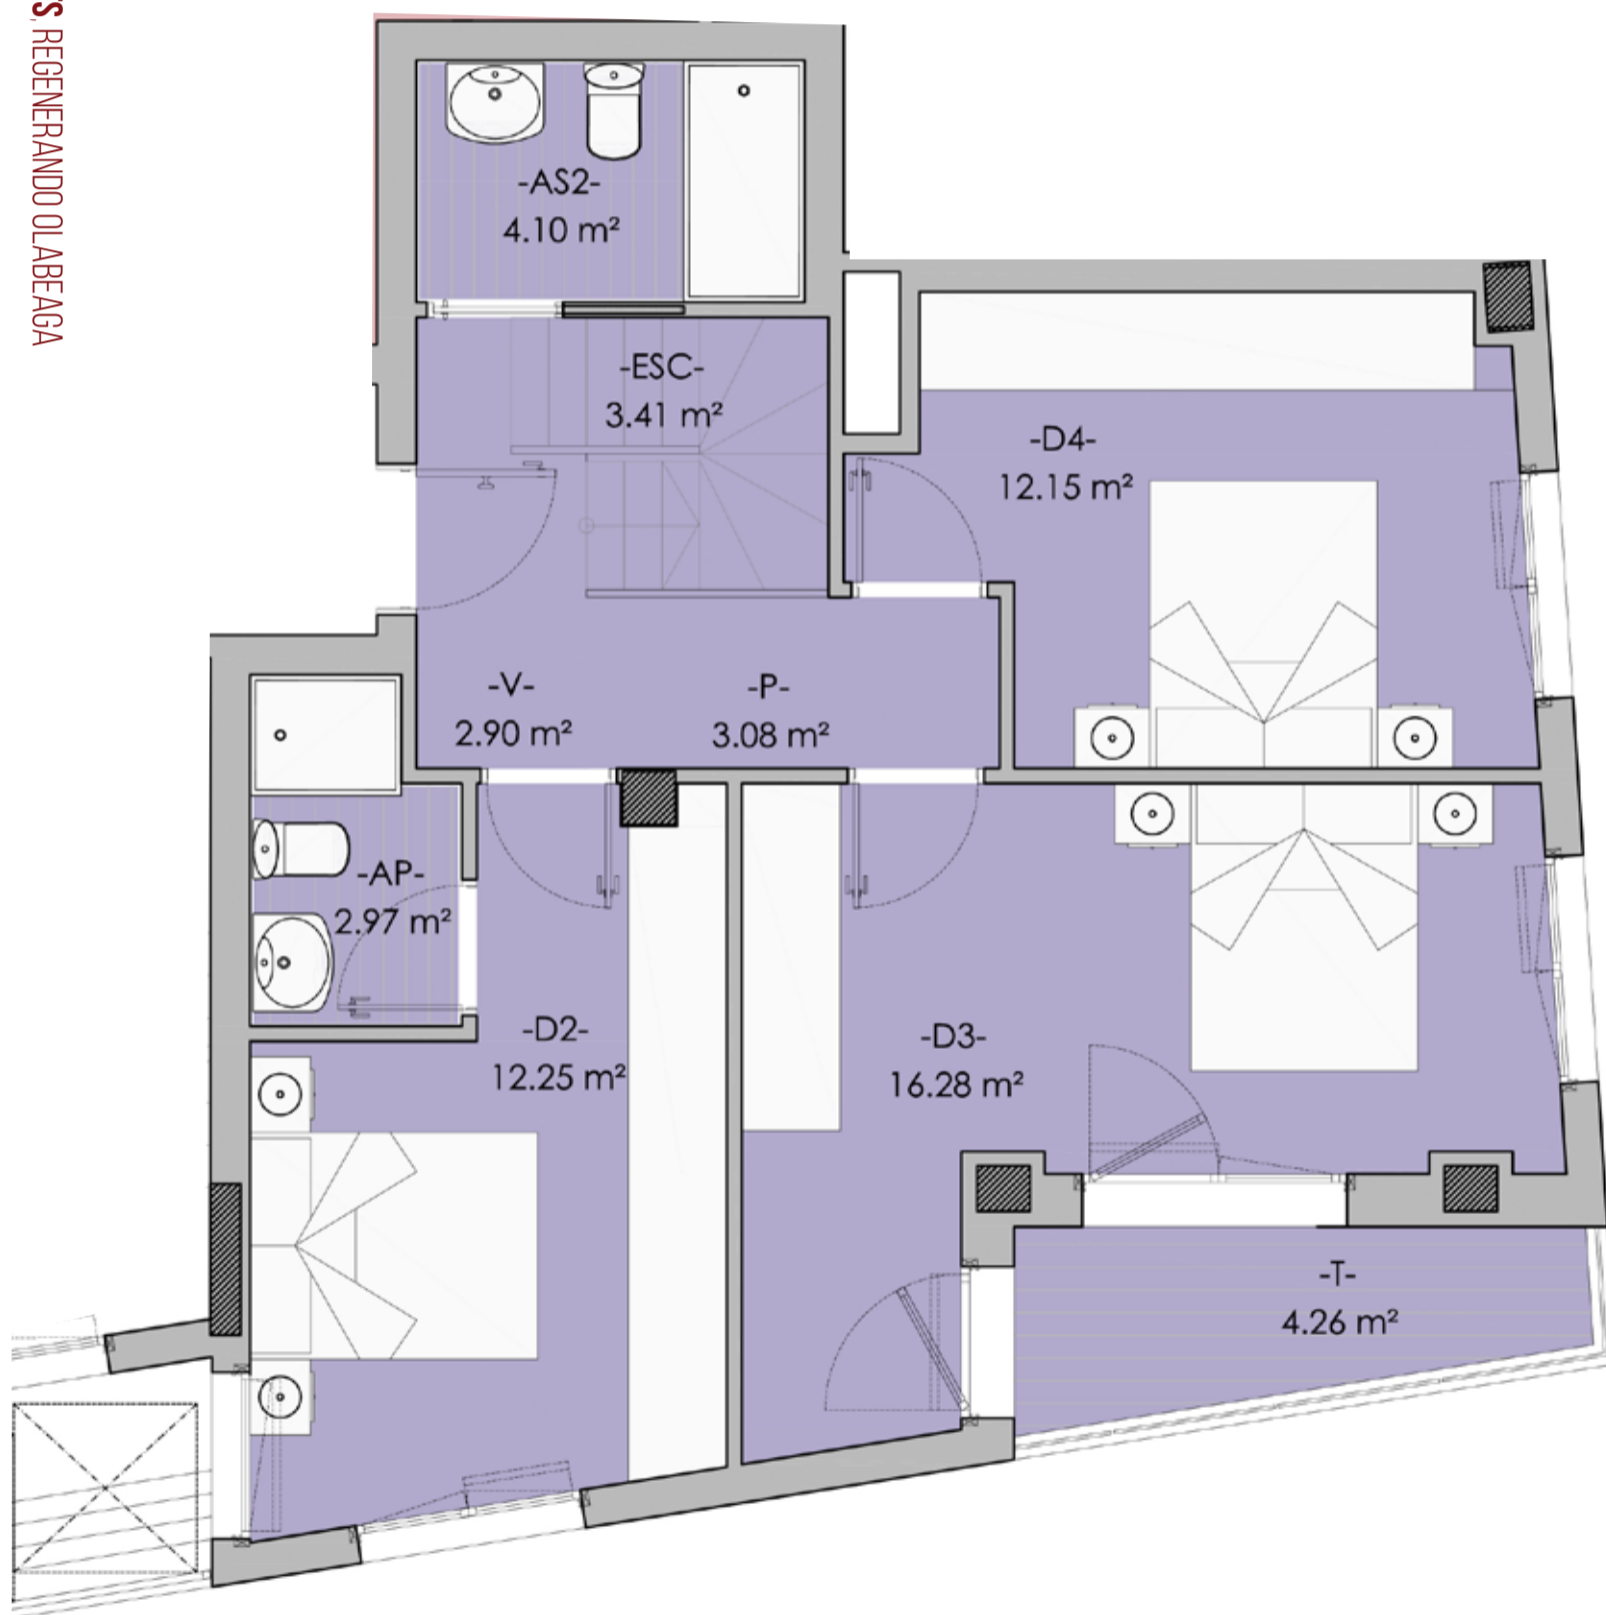

Escala 1/50



608 529 569

E.: [comercial@grupoeibar.com](mailto:comercial@grupoeibar.com)

[www.grupoeibar.com](http://www.grupoeibar.com)

Medidas y distribuciones aproximadas. Disposición de mobiliario de cocina a definir. La dimensión de los pilares y mochetas especificadas en los planos de planta es la sección estándar, pudiendo aumentar o disminuir la misma por altura de la planta en la que se ubique la vivienda y por el paso de las instalaciones. Del mismo modo, pueden aparecer nuevas mochetas y pasos de instalaciones del edificio que no vienen reflejadas en los planos.




Residencial  
**OLAMETS**  
OLABEAGA · BILBAO



**OLAMETS**, REGENERANDO OLABEAGA  
CERCA DEL CENTRO DE **BILBAO**  
[WWW.OLAMETS.BILBAO.COM](http://WWW.OLAMETS.BILBAO.COM)  
BARRIO TRANQUILLO CON SABOR A SAL  
SOLARIUM CON PISCINA Y ZONA CHILL-OUT

**PORTAL3 · ÁTICO C (dúplex)**

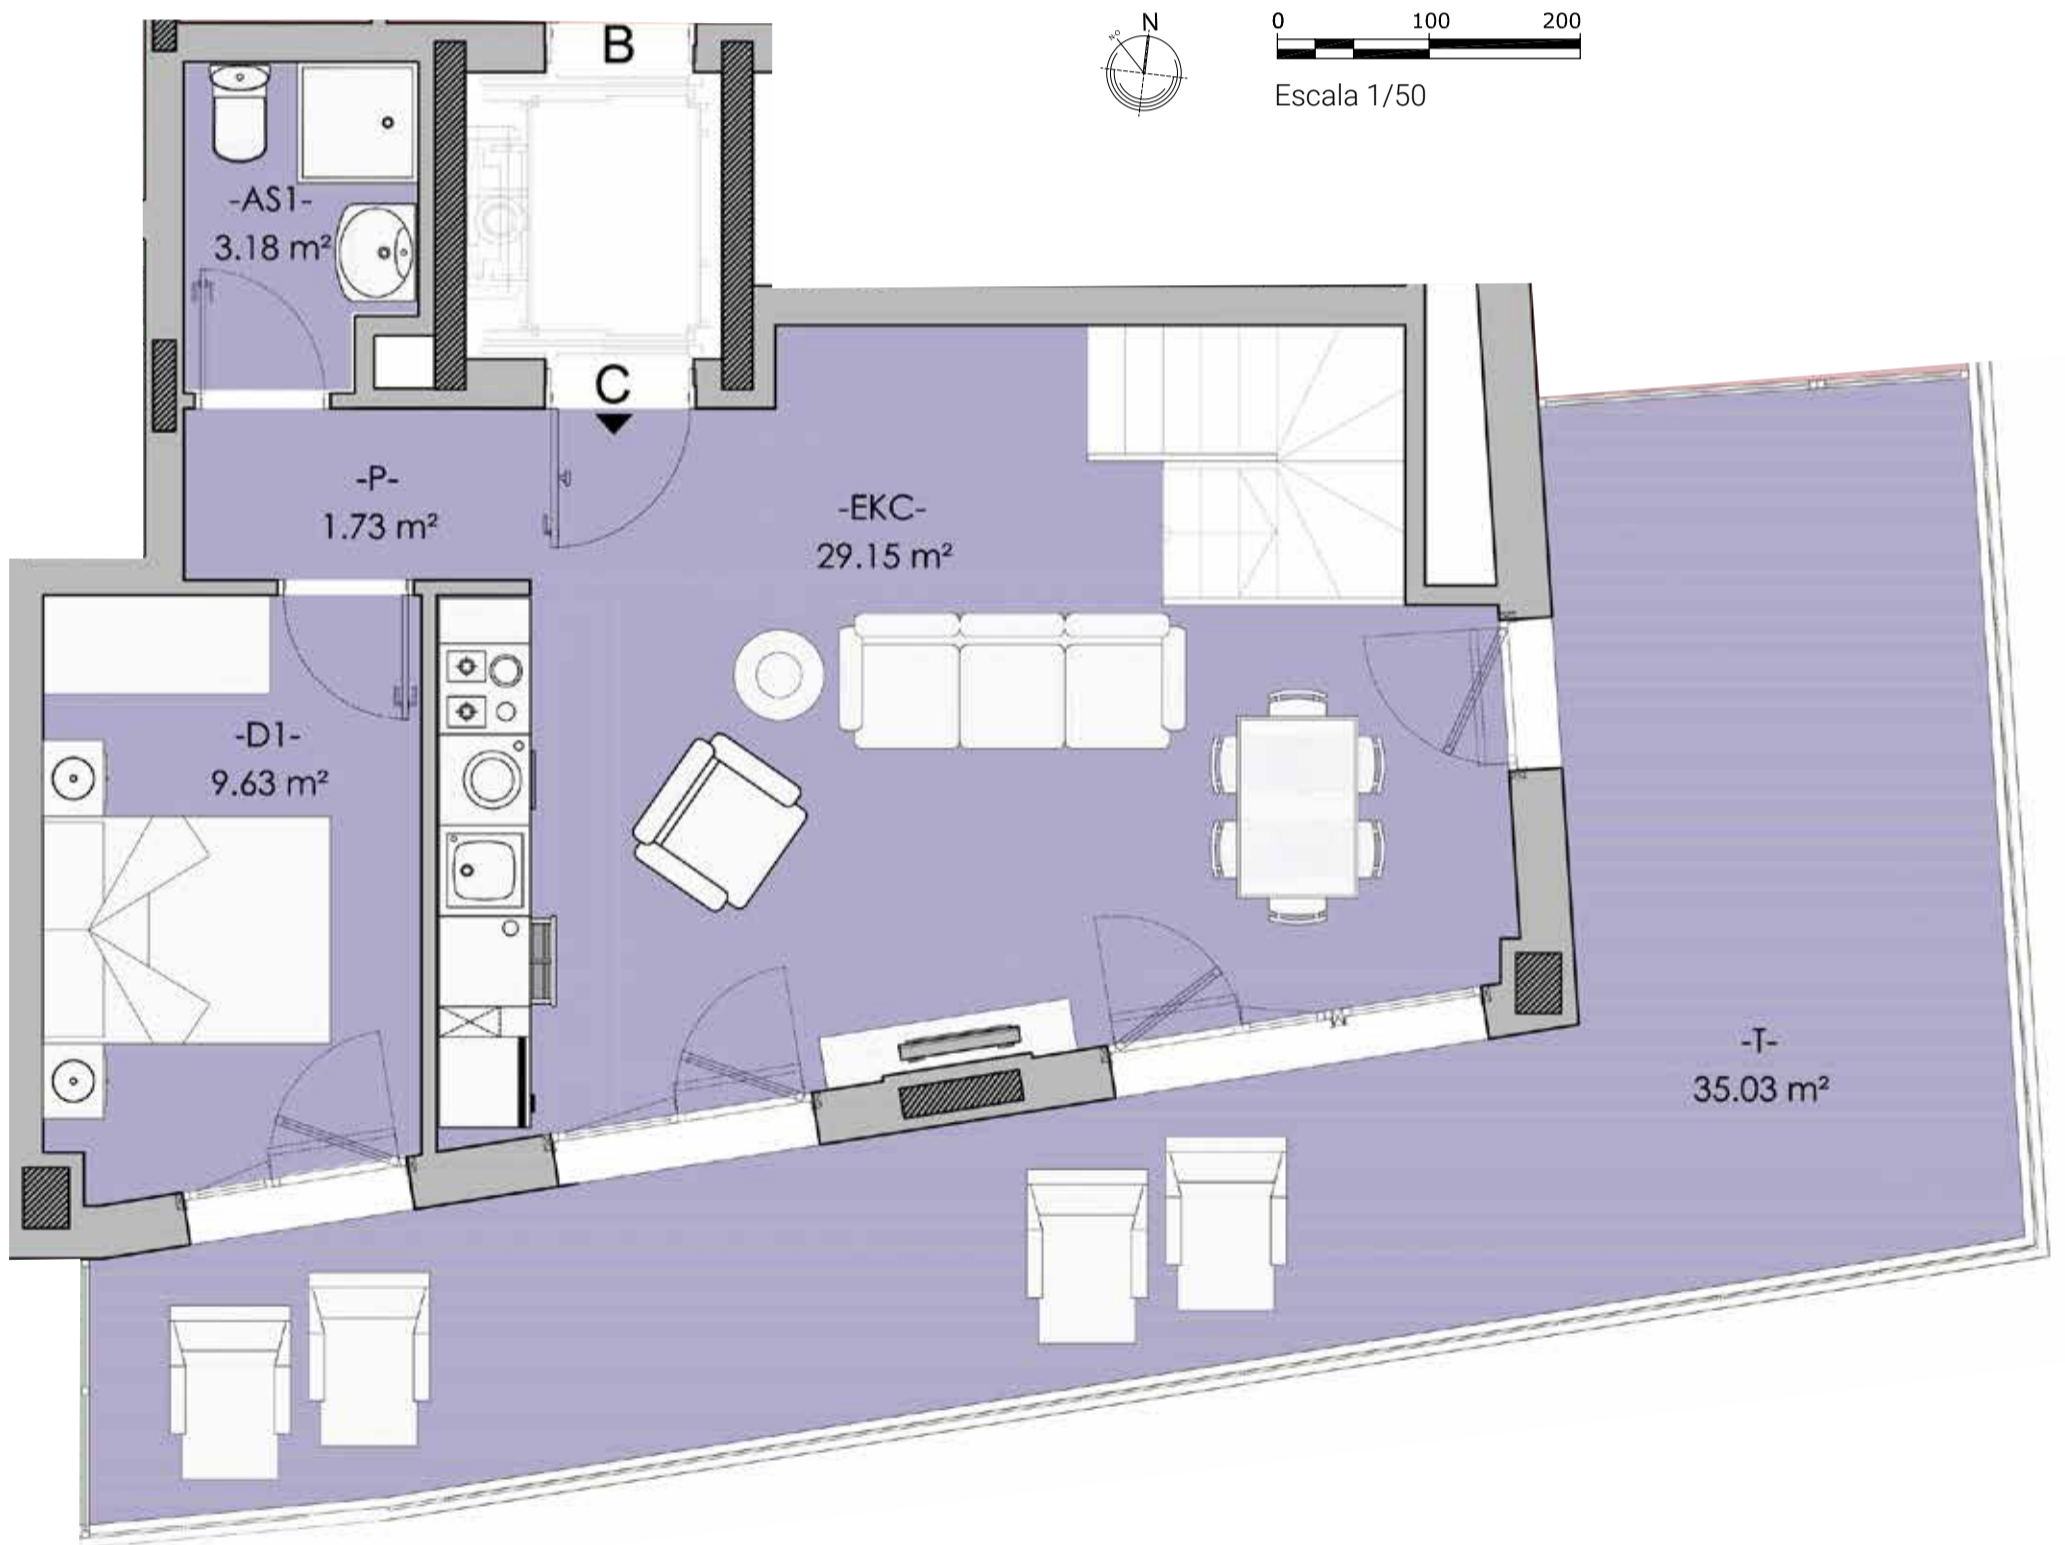

608 529 569

E.: [comercial@grupoeibar.com](mailto:comercial@grupoeibar.com)

[www.grupoeibar.com](http://www.grupoeibar.com)

Medidas y distribuciones aproximadas. Disposición de mobiliario de cocina a definir. La dimensión de los pilares y mochetas especificadas en los planos de planta es la sección estándar, pudiendo aumentar o disminuir la misma por altura de la planta en la que se ubique la vivienda y por el paso de las instalaciones. Del mismo modo, pueden aparecer nuevas mochetas y pasos de instalaciones del edificio que no vienen reflejadas en los planos.