
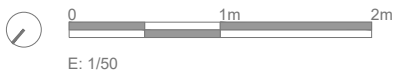


69 viviendas y anejos en la parcela A29.2, ámbito A.29 Gurutzeaga - 69 etxebizitza eta eranskiak A.29.2 Gurutzeaga, L. 29 HE. Gurutzeaga eremuan

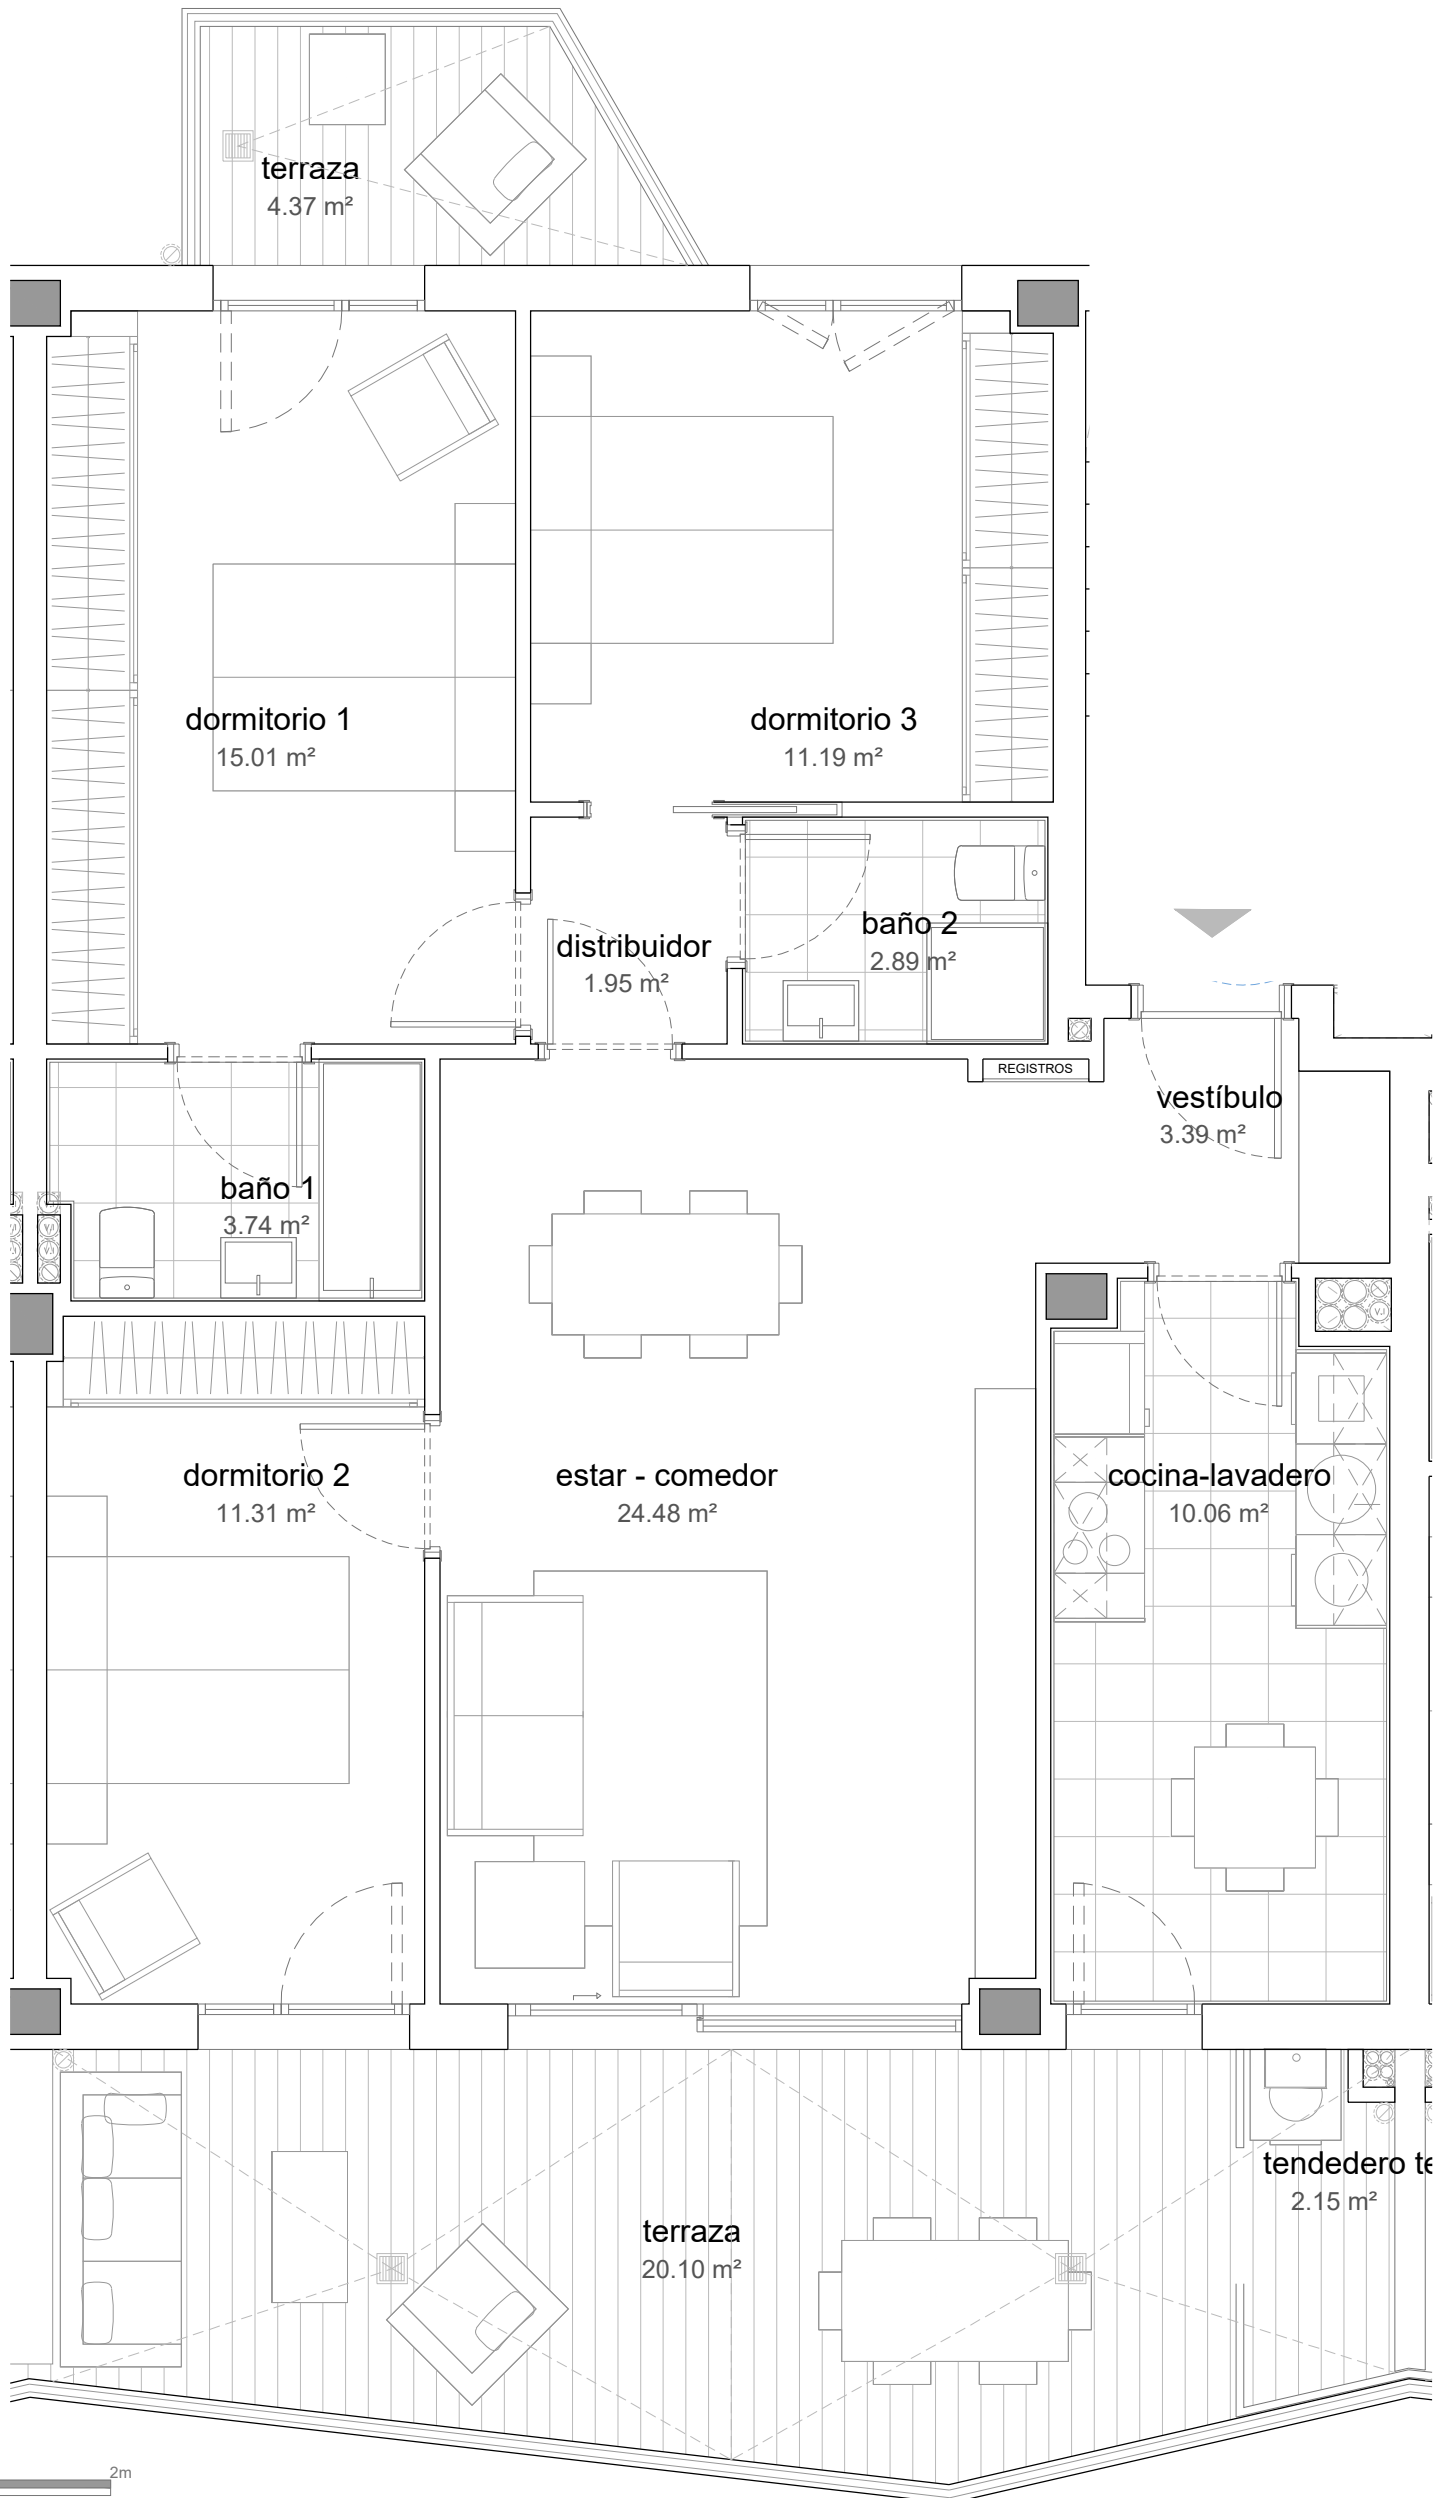

E: 1/50

Medidas y distribuciones aproximadas. Disposición de mobiliario de cocina a definir.
Plano sujeto a posibles variaciones justificadas en decisiones de la Dirección Facultativa.
Documento sujeto a aprobaciones administrativas y licencia de construcción.

Gutxi gorabeherako neurri eta banaketak. Sukaldeko altzariak definitzeki.
Zuzendaritza fakultatiboak hartutako erabakietan arrazoituriko aldaketa posibleetan baidintzatutako planoak.
Herri administrazioen onespén eta eraikuntza baimenen zain dagoen behin-behineko agiria.

