



69 viviendas y anejos en la parcela A29.2, ámbito A.29 Gurutzeaga - 69 etxebizitza eta eranskiak A.29.2 Gurutzeaga, L. 29 HE. Gurutzeaga eremuan

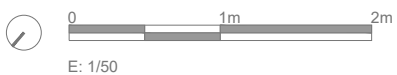

Medidas y distribuciones aproximadas. Disposición de mobiliario de cocina a definir.  
Plano sujeto a posibles variaciones justificadas en decisiones de la Dirección Facultativa.  
Documento sujeto a aprobaciones administrativas y licencia de construcción.

Gutxi gorabeherako neurri eta banaketak. Sukaldeko altzariak definitzeko.  
Zuzendaritza fakultatiboak hartutako erabakietan arrazoituriko aldaketa posibleetan baidintzatutako planoak.  
Herri administrazioen onespenean eta eraikuntza baimenen zain dagoen behin-behineko agiria.

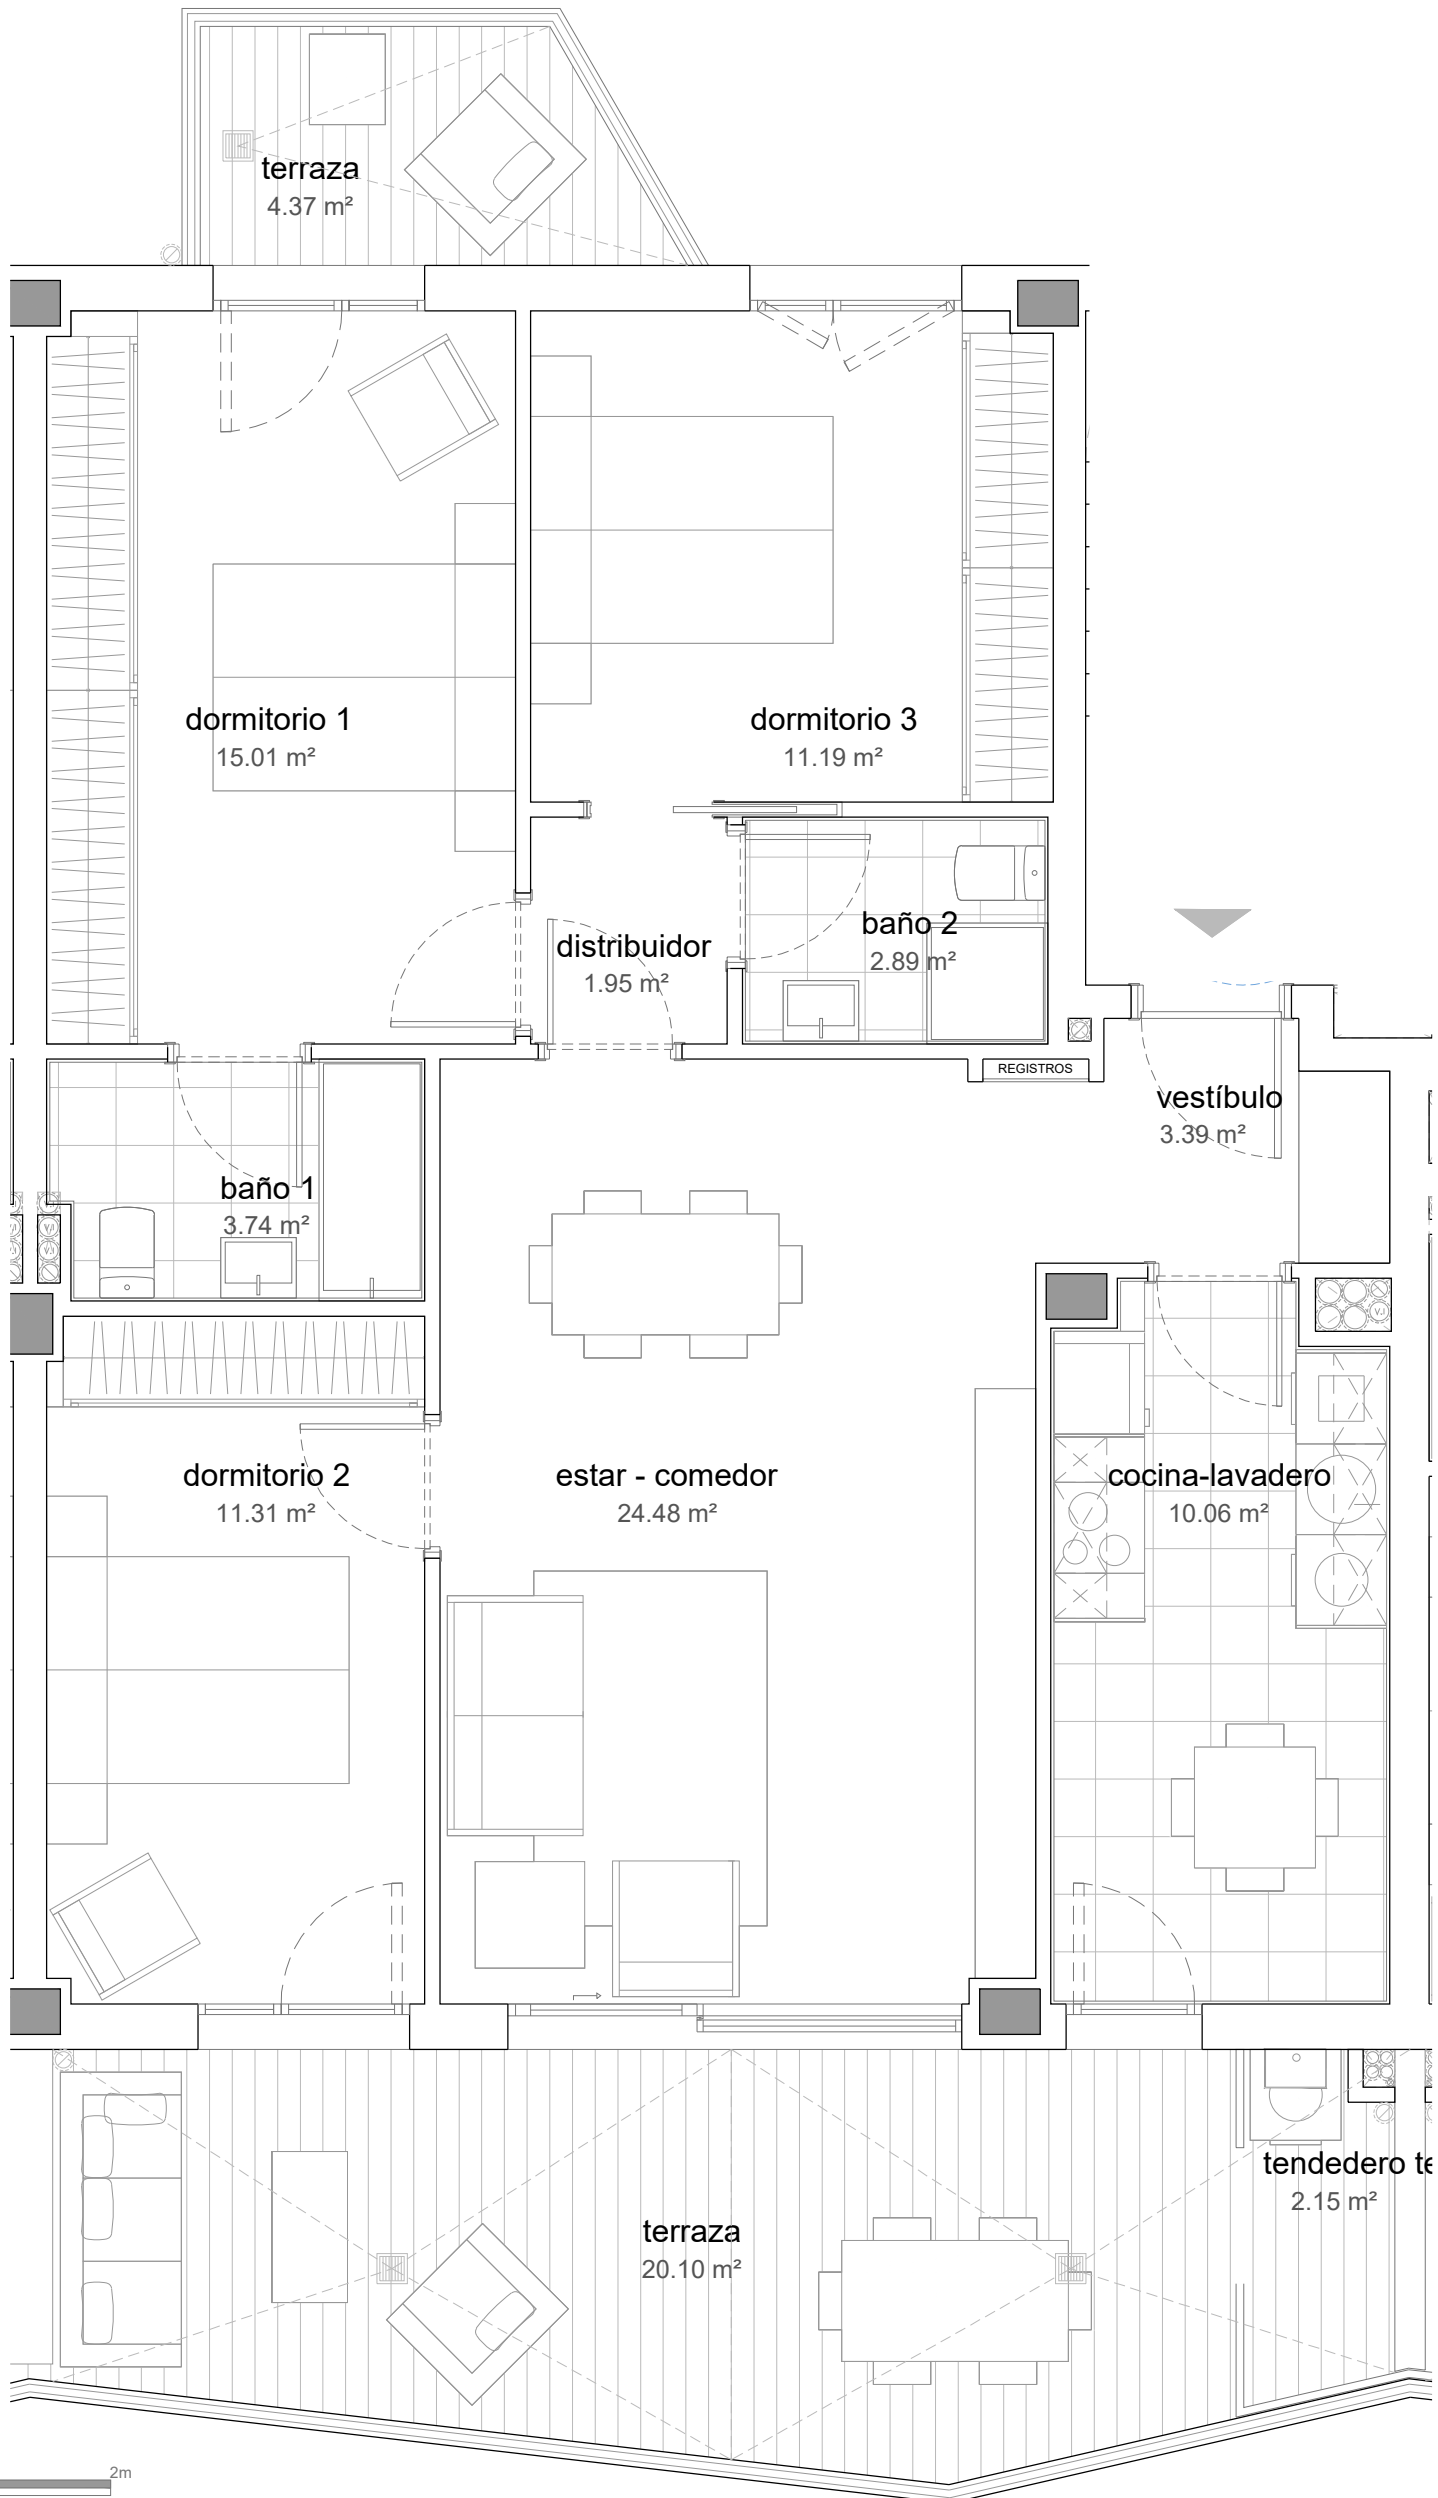