



69 viviendas y anejos en la parcela A29.2, ámbito A.29 Gurutzeaga - 69 etxebizitza eta eranskiak A.29.2 lurzatian, L.29 HE. Gurutzeaga eremuan

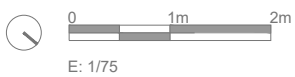

Medidas y distribuciones aproximadas. Disposición de mobiliario de cocina a definir.
 Plano sujeto a posibles variaciones justificadas en decisiones de la Dirección Facultativa.
 Documento sujeto a aprobaciones administrativas y licencia de construcción.

Gutxi gorabeherako neurri eta banaketak. Sukaldeko altzariak definitzeko.
 Zuzendaritza fakultatiboak hartutako erabakietan arrazoituriko aldaketa posibleetan baldintzatutako planoak.
 Herri administrazioen onespén eta eraikuntza baimenen zain dagoen behin-behineko agiria.

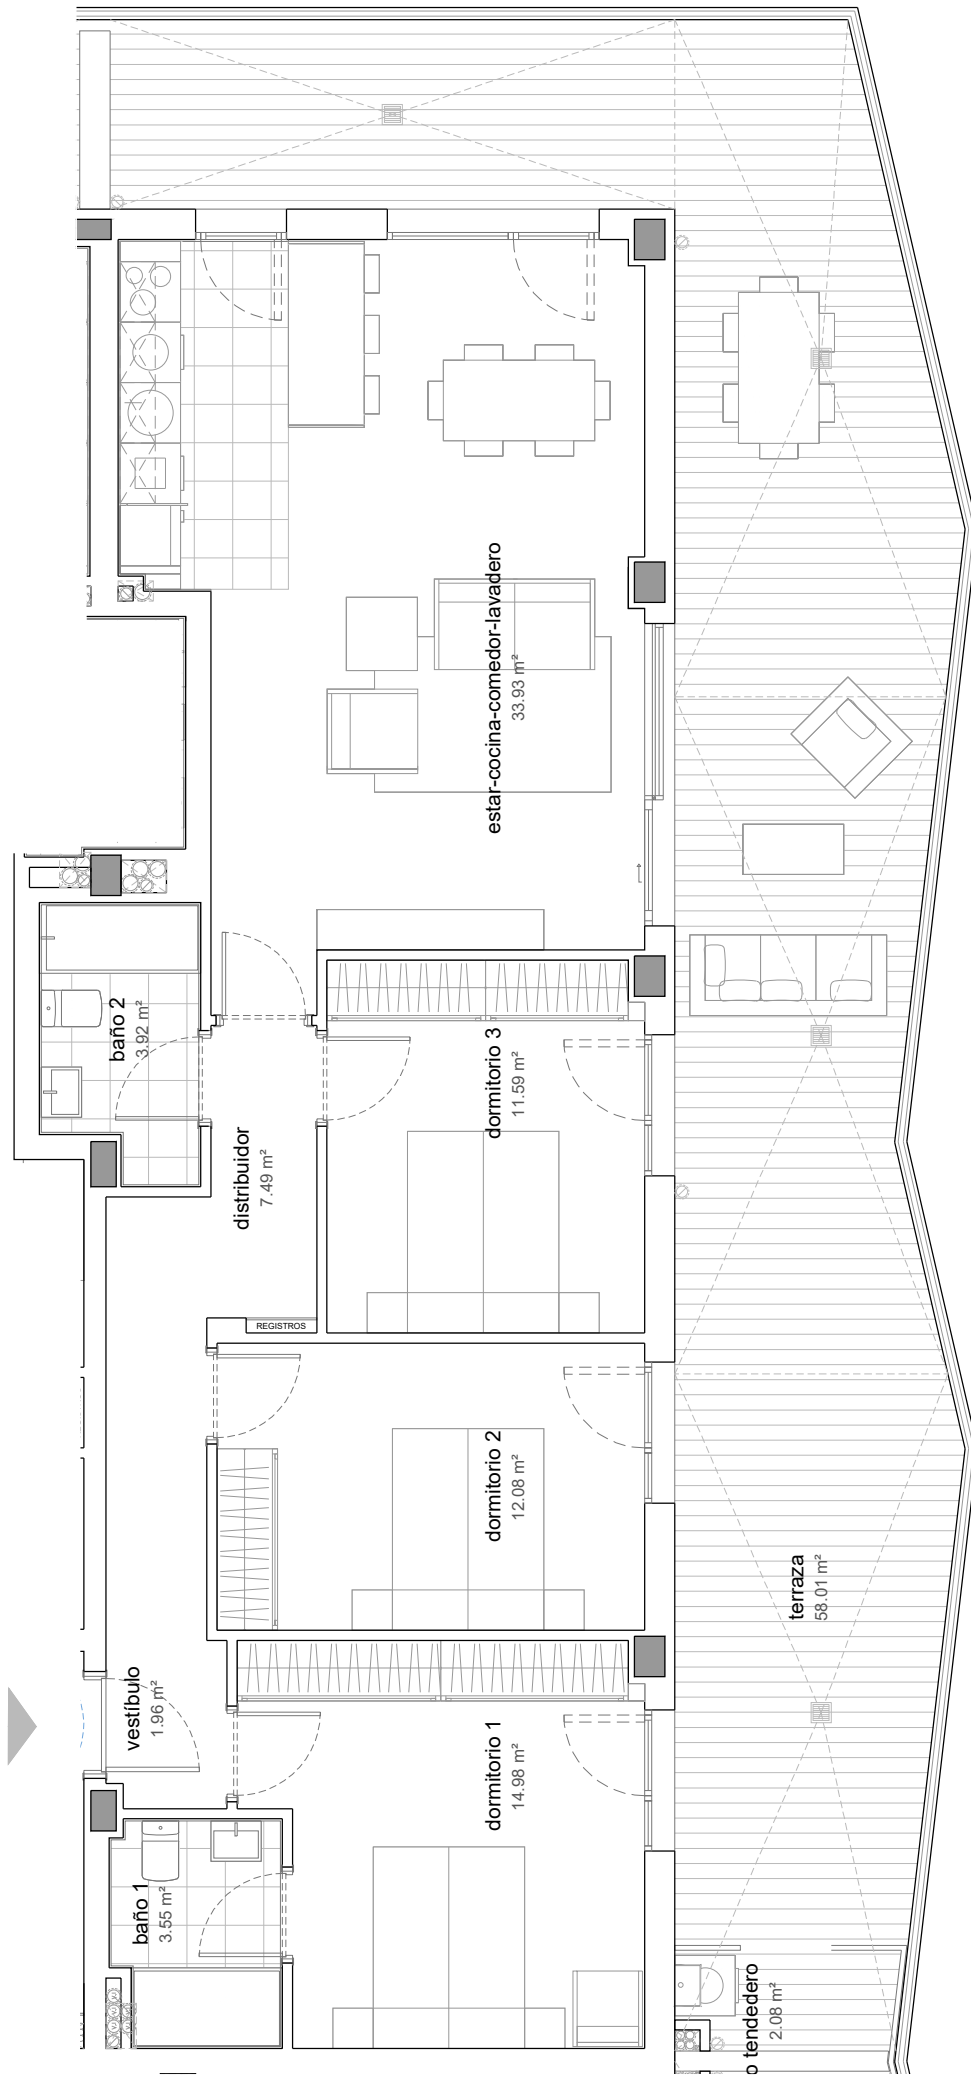