




Medidas y distribuciones aproximadas. Disposición de mobiliario de cocina a definir.

LOS ELEMENTOS MARCADOS CON EL CIRCULO ROJO NO SE INCLUYEN EN EL PRECIO

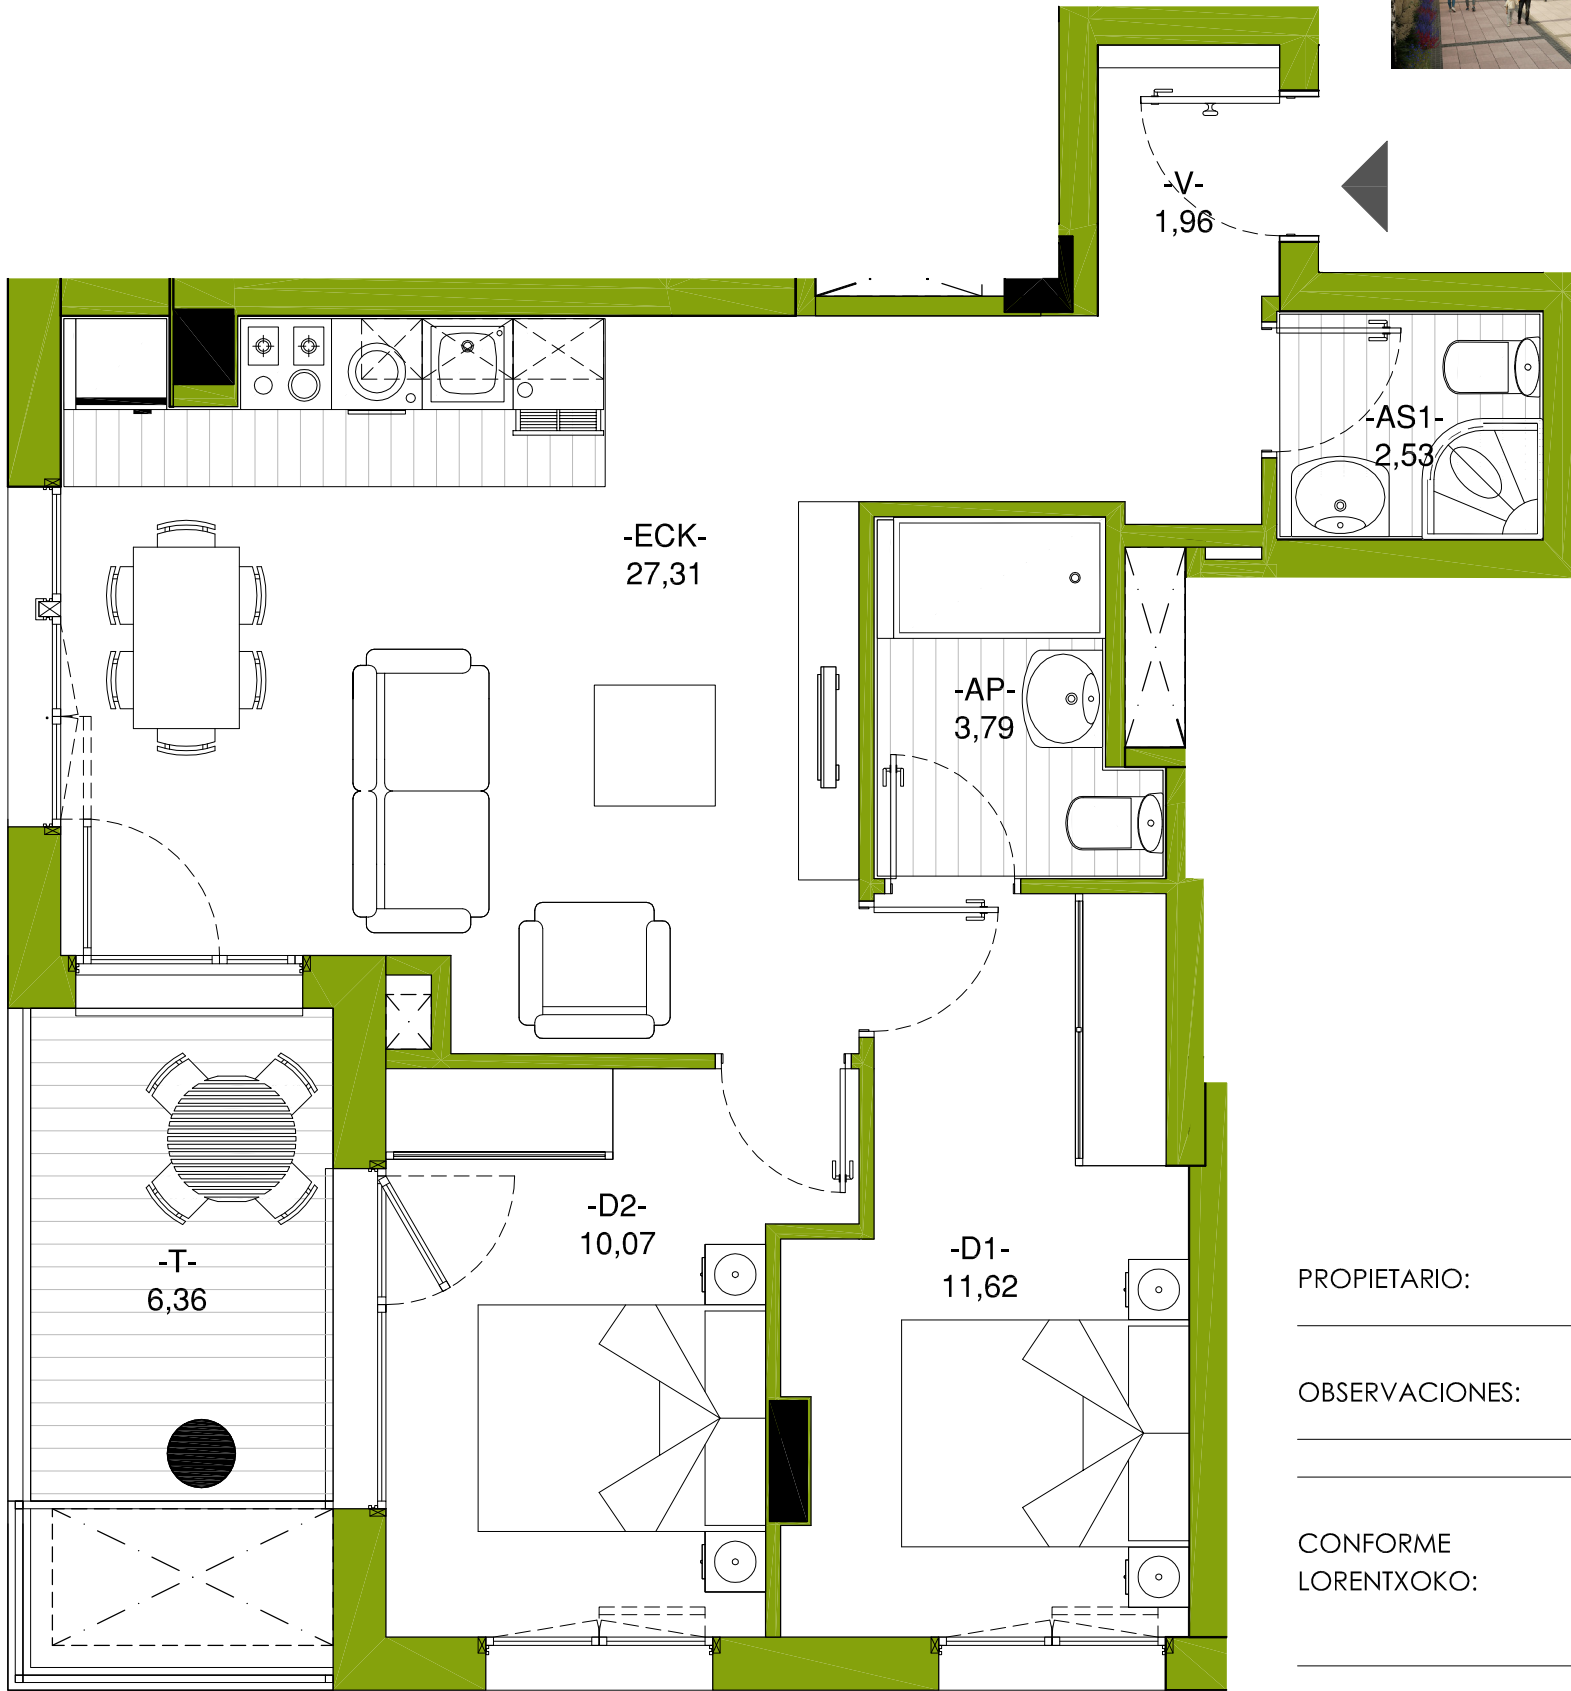

PROPIETARIO:

OBSERVACIONES:

CONFORME
LORENTXOKO:

CONFORME
PROPIETARIO:


Parcela Lorentxoko P25 (PUR 4.2-P5) E: 1/50

Portal Portal nº 05

Planta **TERCERA**, Vivienda **B**, Revisión **04**

Superficie Construida Cerrada 63,92 m²

Superficie Construida Abierta (100%) 8,04 m²

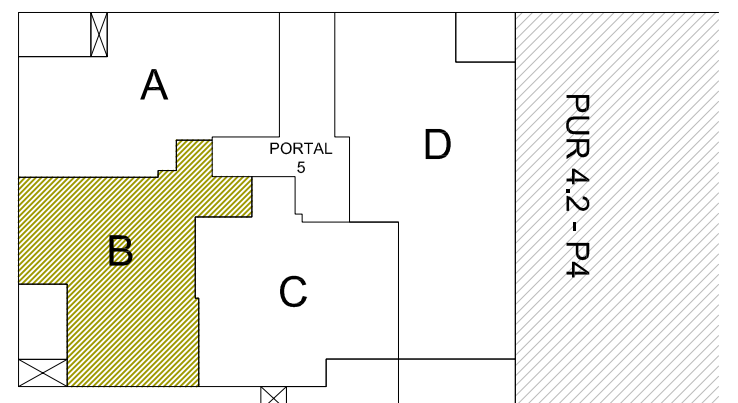

Fecha: Julio 2024